ASSESSOR'S RECORD MAP
225-51

SUFFOLK HILLS
LOTS 45-107
LAYOUT

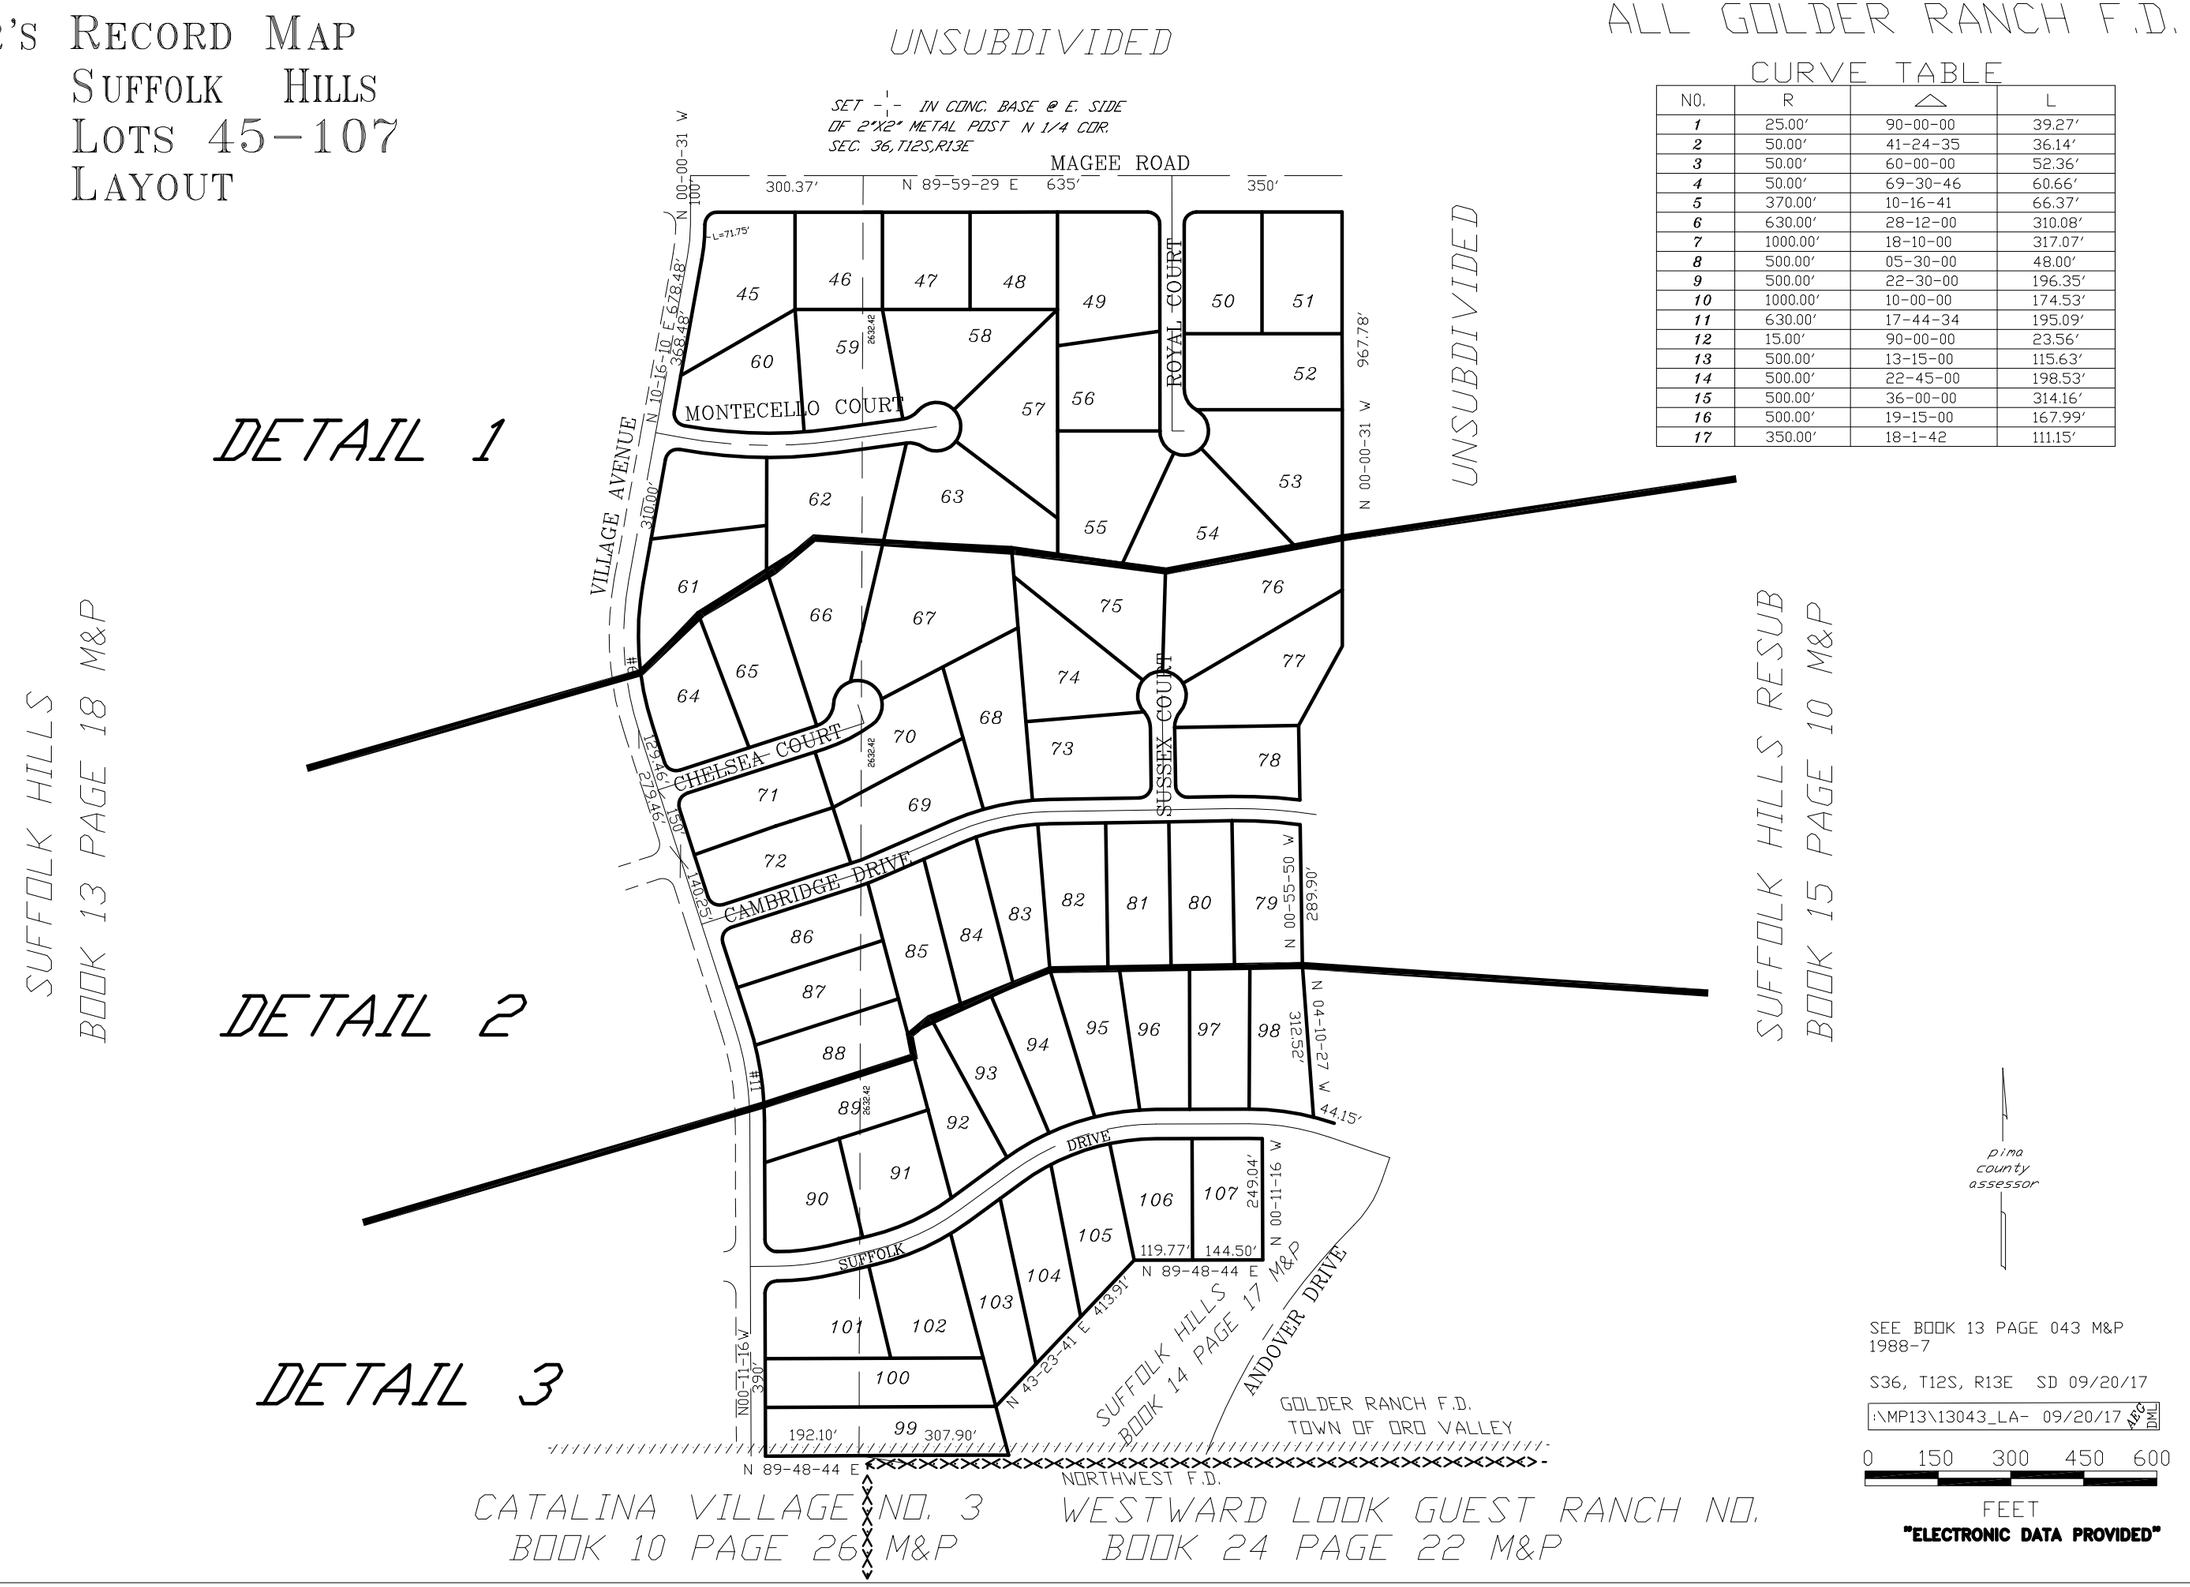

CURVE TABLE

NO.	R	△	L
1	25.00'	90-00-00	39.27'
2	50.00'	41-24-35	36.14'
3	50.00'	60-00-00	52.36'
4	50.00'	69-30-46	60.66'
5	370.00'	10-16-41	66.37'
6	630.00'	28-12-00	310.08'
7	1000.00'	18-10-00	317.07'
8	500.00'	05-30-00	48.00'
9	500.00'	22-30-00	196.35'
10	1000.00'	10-00-00	174.53'
11	630.00'	17-44-34	195.09'
12	15.00'	90-00-00	23.56'
13	500.00'	13-15-00	115.63'
14	500.00'	22-45-00	198.53'
15	500.00'	36-00-00	314.16'
16	500.00'	19-15-00	167.99'
17	350.00'	18-1-42	111.15'