ASSESSOR'S RECORD MAP
SUFFOLK HILLS
LOTS 108-195

225-51

CURVE TABLE

NO.	R	△	L
1	25.00'	90-00-00	39.27'
2	25.00'	90-01-15	39.28'
3	25.00'	81-05-32	35.38'
4	25.00'	98-54-28	43.16'
5	25.00'	91-31-05	39.93'
6	25.00'	79-18-21	34.60'
A	429.72'	88-50-08	666.27'
B	214.86'	39-28-00	148.00'
C	429.72'	28-32-24	214.05'
D	358.10'	46-52-16	292.94'
E	343.77'	86-45-00	520.50'
F	500.00'	19-15-00	167.99'
G	238.73'	26-00-00	108.33'
H	1322.21'	24-30-11	565.46'
J	1000.00'	10-00-00	174.53'
K	1074.30'	14-26-40	270.83'
L	312.52'	46-01-06	251.01'
M	245.55'	26-00-00	111.43'
N	312.52'	59-12-20	322.94'
P	343.77'	35-40-00	214.00'
R	429.72'	22-30-00	168.75'
S	429.72'	34-31-00	258.87'

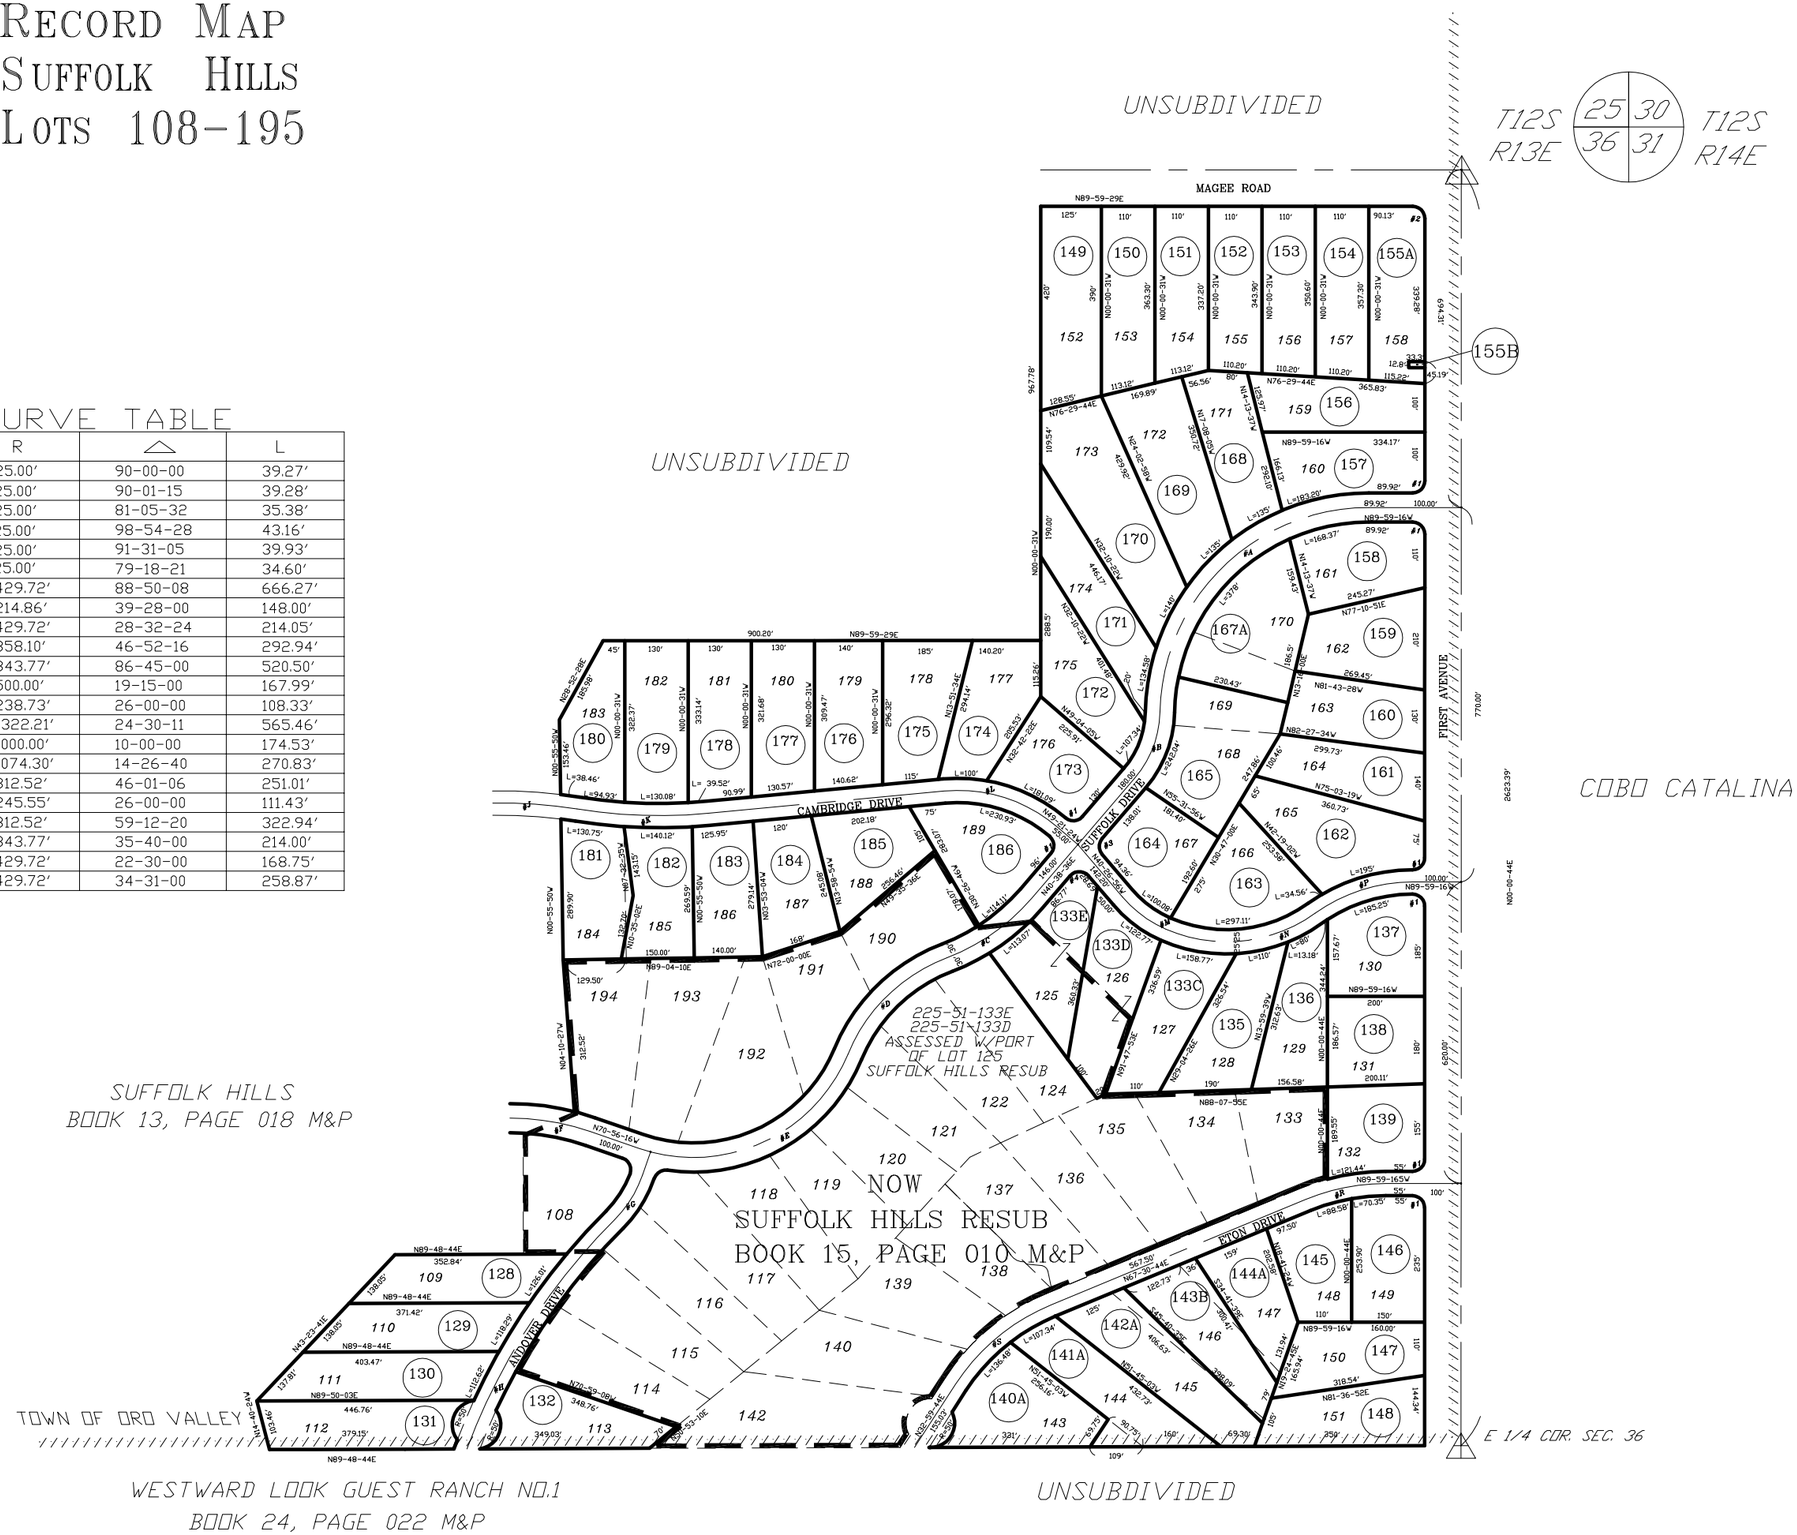

pima county assessor

SEE BOOK 14 PAGE 017 M&P
1988-3

S36,T12S,R13E SD 09/20/17

:\MP14\14017 09/20/17 AEC DM

0 150 300 450 600

FEET