ASSESSOR'S RECORD MAP
116-14

WESTWOOD HILLS
LOTS 001-057

LAYOUT

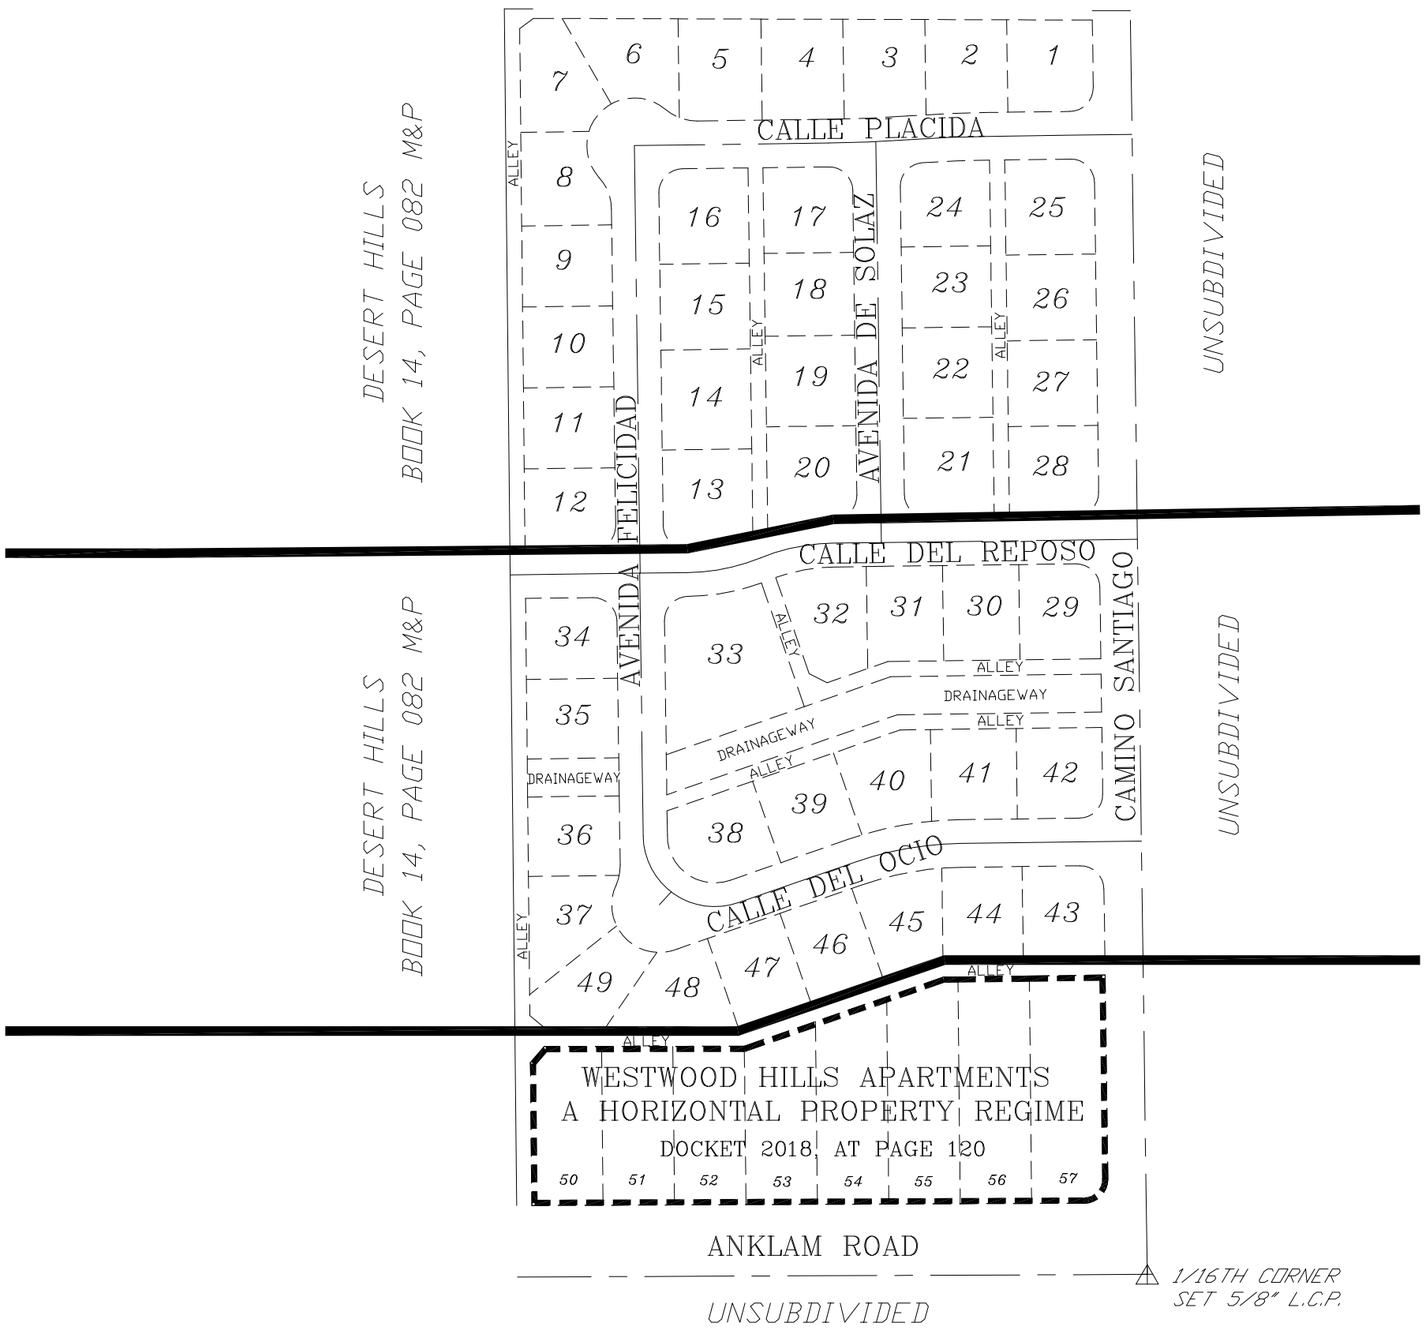

CURVE TABLE

NO.	R	△	L
1	25.00′	90-00-00	39.27′
2	25.00′	87-07-35	38.03′
3	25.00′	90-29-07	39.48′
4	50.00′	24-29-41	21.37′
5	50.00′	41-24-35	36.14′
6	1429.24′	03-22-53	84.35′
7	211.72′	21-19-38	78.81′
8	75.00′	108-23-30	141.85′
9	350.00′	18-29-30	112.95′

pima county assessor

SEE BOOK 14, PAGE 025 M&P
1992-2

S10,T14S,R13E

:\MP14\14025- 06/05/17 SBG

0 75 150 225 300
FEET