ASSESSOR'S RECORD MAP — LAYOUT — (RESUB 10/054 M&P)

102-03

CASAS ADOBES NO. 3-B RESUBDIVISION
LOTS A-H, 353A-B, 354A-B, 359A-B, 378A, 379B

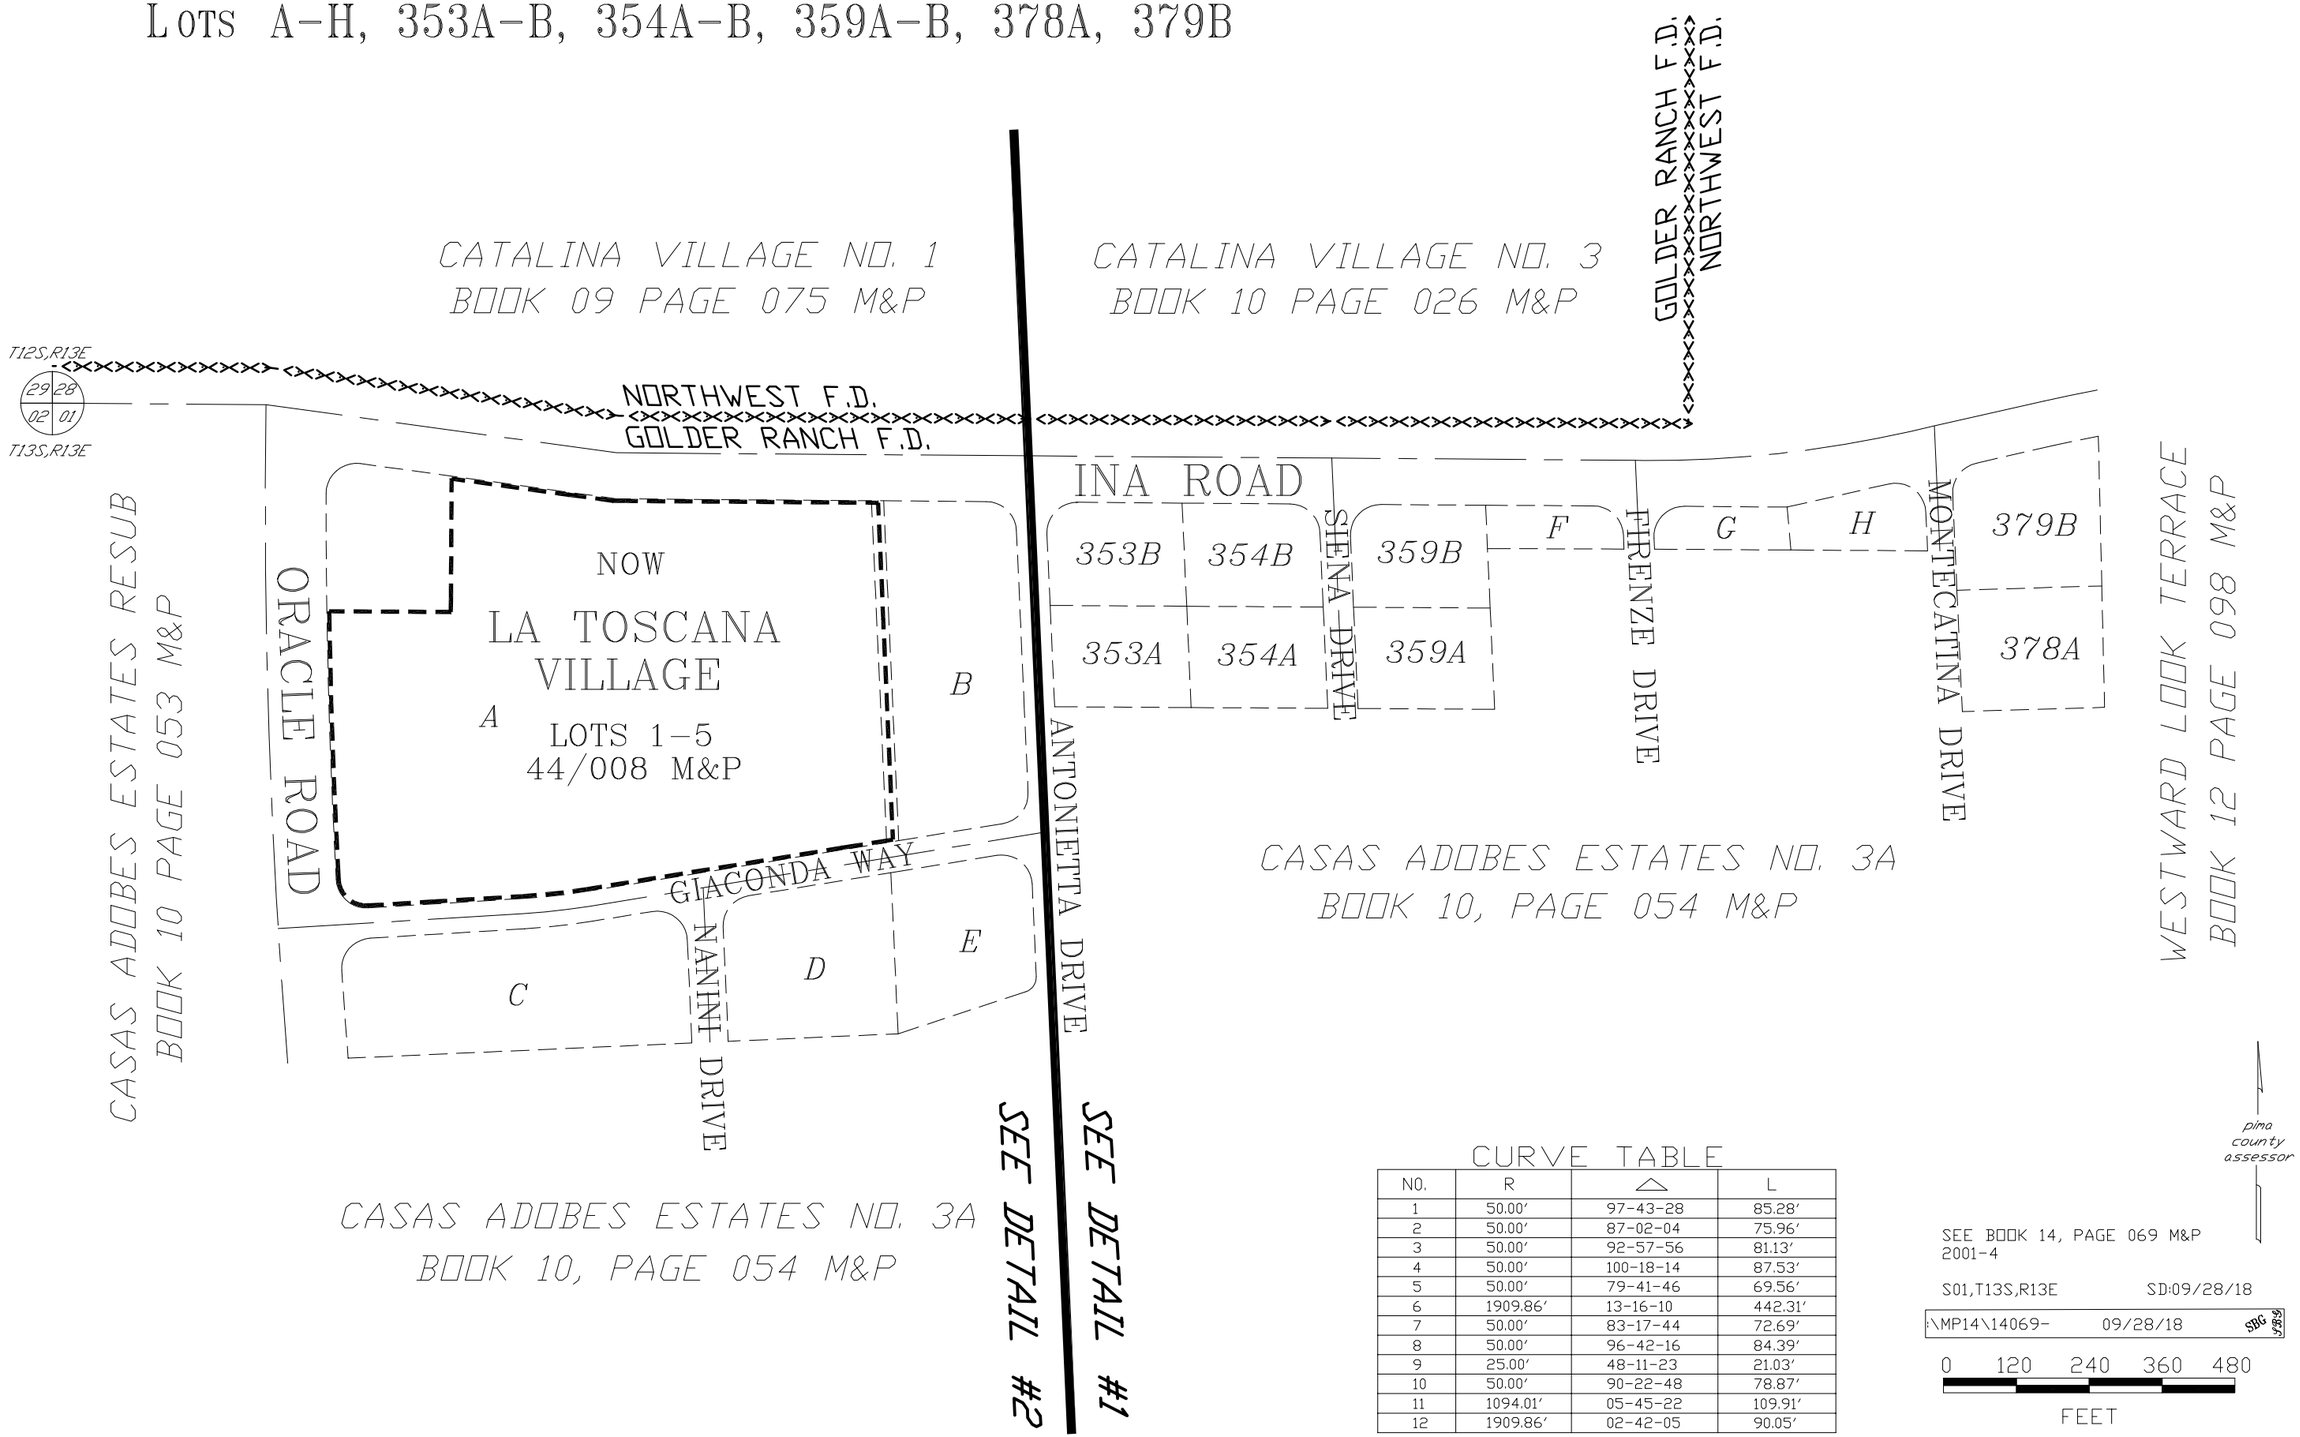

CURVE TABLE

NO.	R	△	L
1	50.00'	97-43-28	85.28'
2	50.00'	87-02-04	75.96'
3	50.00'	92-57-56	81.13'
4	50.00'	100-18-14	87.53'
5	50.00'	79-41-46	69.56'
6	1909.86'	13-16-10	442.31'
7	50.00'	83-17-44	72.69'
8	50.00'	96-42-16	84.39'
9	25.00'	48-11-23	21.03'
10	50.00'	90-22-48	78.87'
11	1094.01'	05-45-22	109.91'
12	1909.86'	02-42-05	90.05'

SEE BOOK 14, PAGE 069 M&P
2001-4

S01,T13S,R13E SD:09/28/18

\MP14\14069- 09/28/18 SBG

0 120 240 360 480
FEET