ASSESSOR'S RECORD MAP
MILTON MANOR

140-31

(RESUB 09/002 M&P)

FORMERLY
139-29

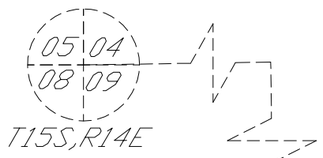

LOS RANCHITOS NO. 8
BOOK 09, PAGE 002 M&P

CURVE TABLE

NO.	R	△	L
1	25.00′	90-04-26	39.30′
2	25.00′	89-55-34	39.24′
3	50.00′	90-04-26	78.60′
4	50.00′	89-55-34	78.48′

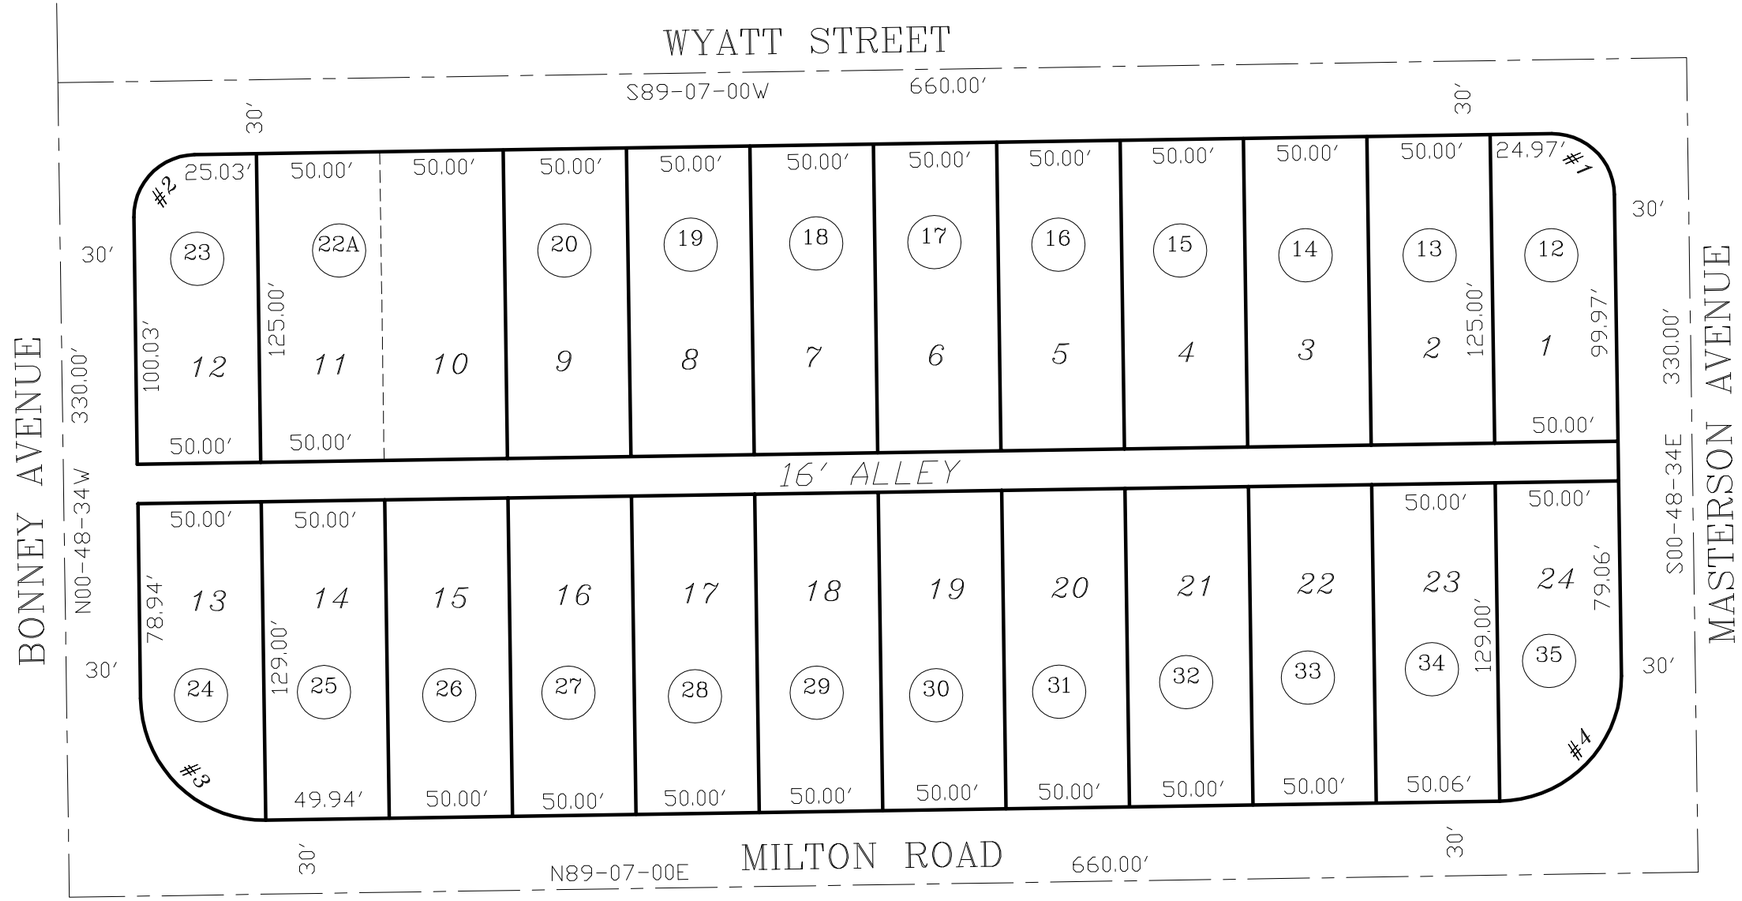

LOS RANCHITOS NO. 8
BOOK 09, PAGE 002 M&P

LOS RANCHITOS NO. 8
BOOK 09, PAGE 002 M&P

DAYTON ESTATES RESUB,
BOOK 27, PAGE 035 M&P

pima county assessor

SEE BOOK 14 PAGE 086 M&P
1988-1

S09,T15S,R14E

:\MP14\14086- 09/09/13 AEC

0 30 60 90 120
FEET

CCS