ASSESSOR'S RECORD MAP
BRANDING IRON PARK
LAYOUT

210-18

FORMERLY
206-25

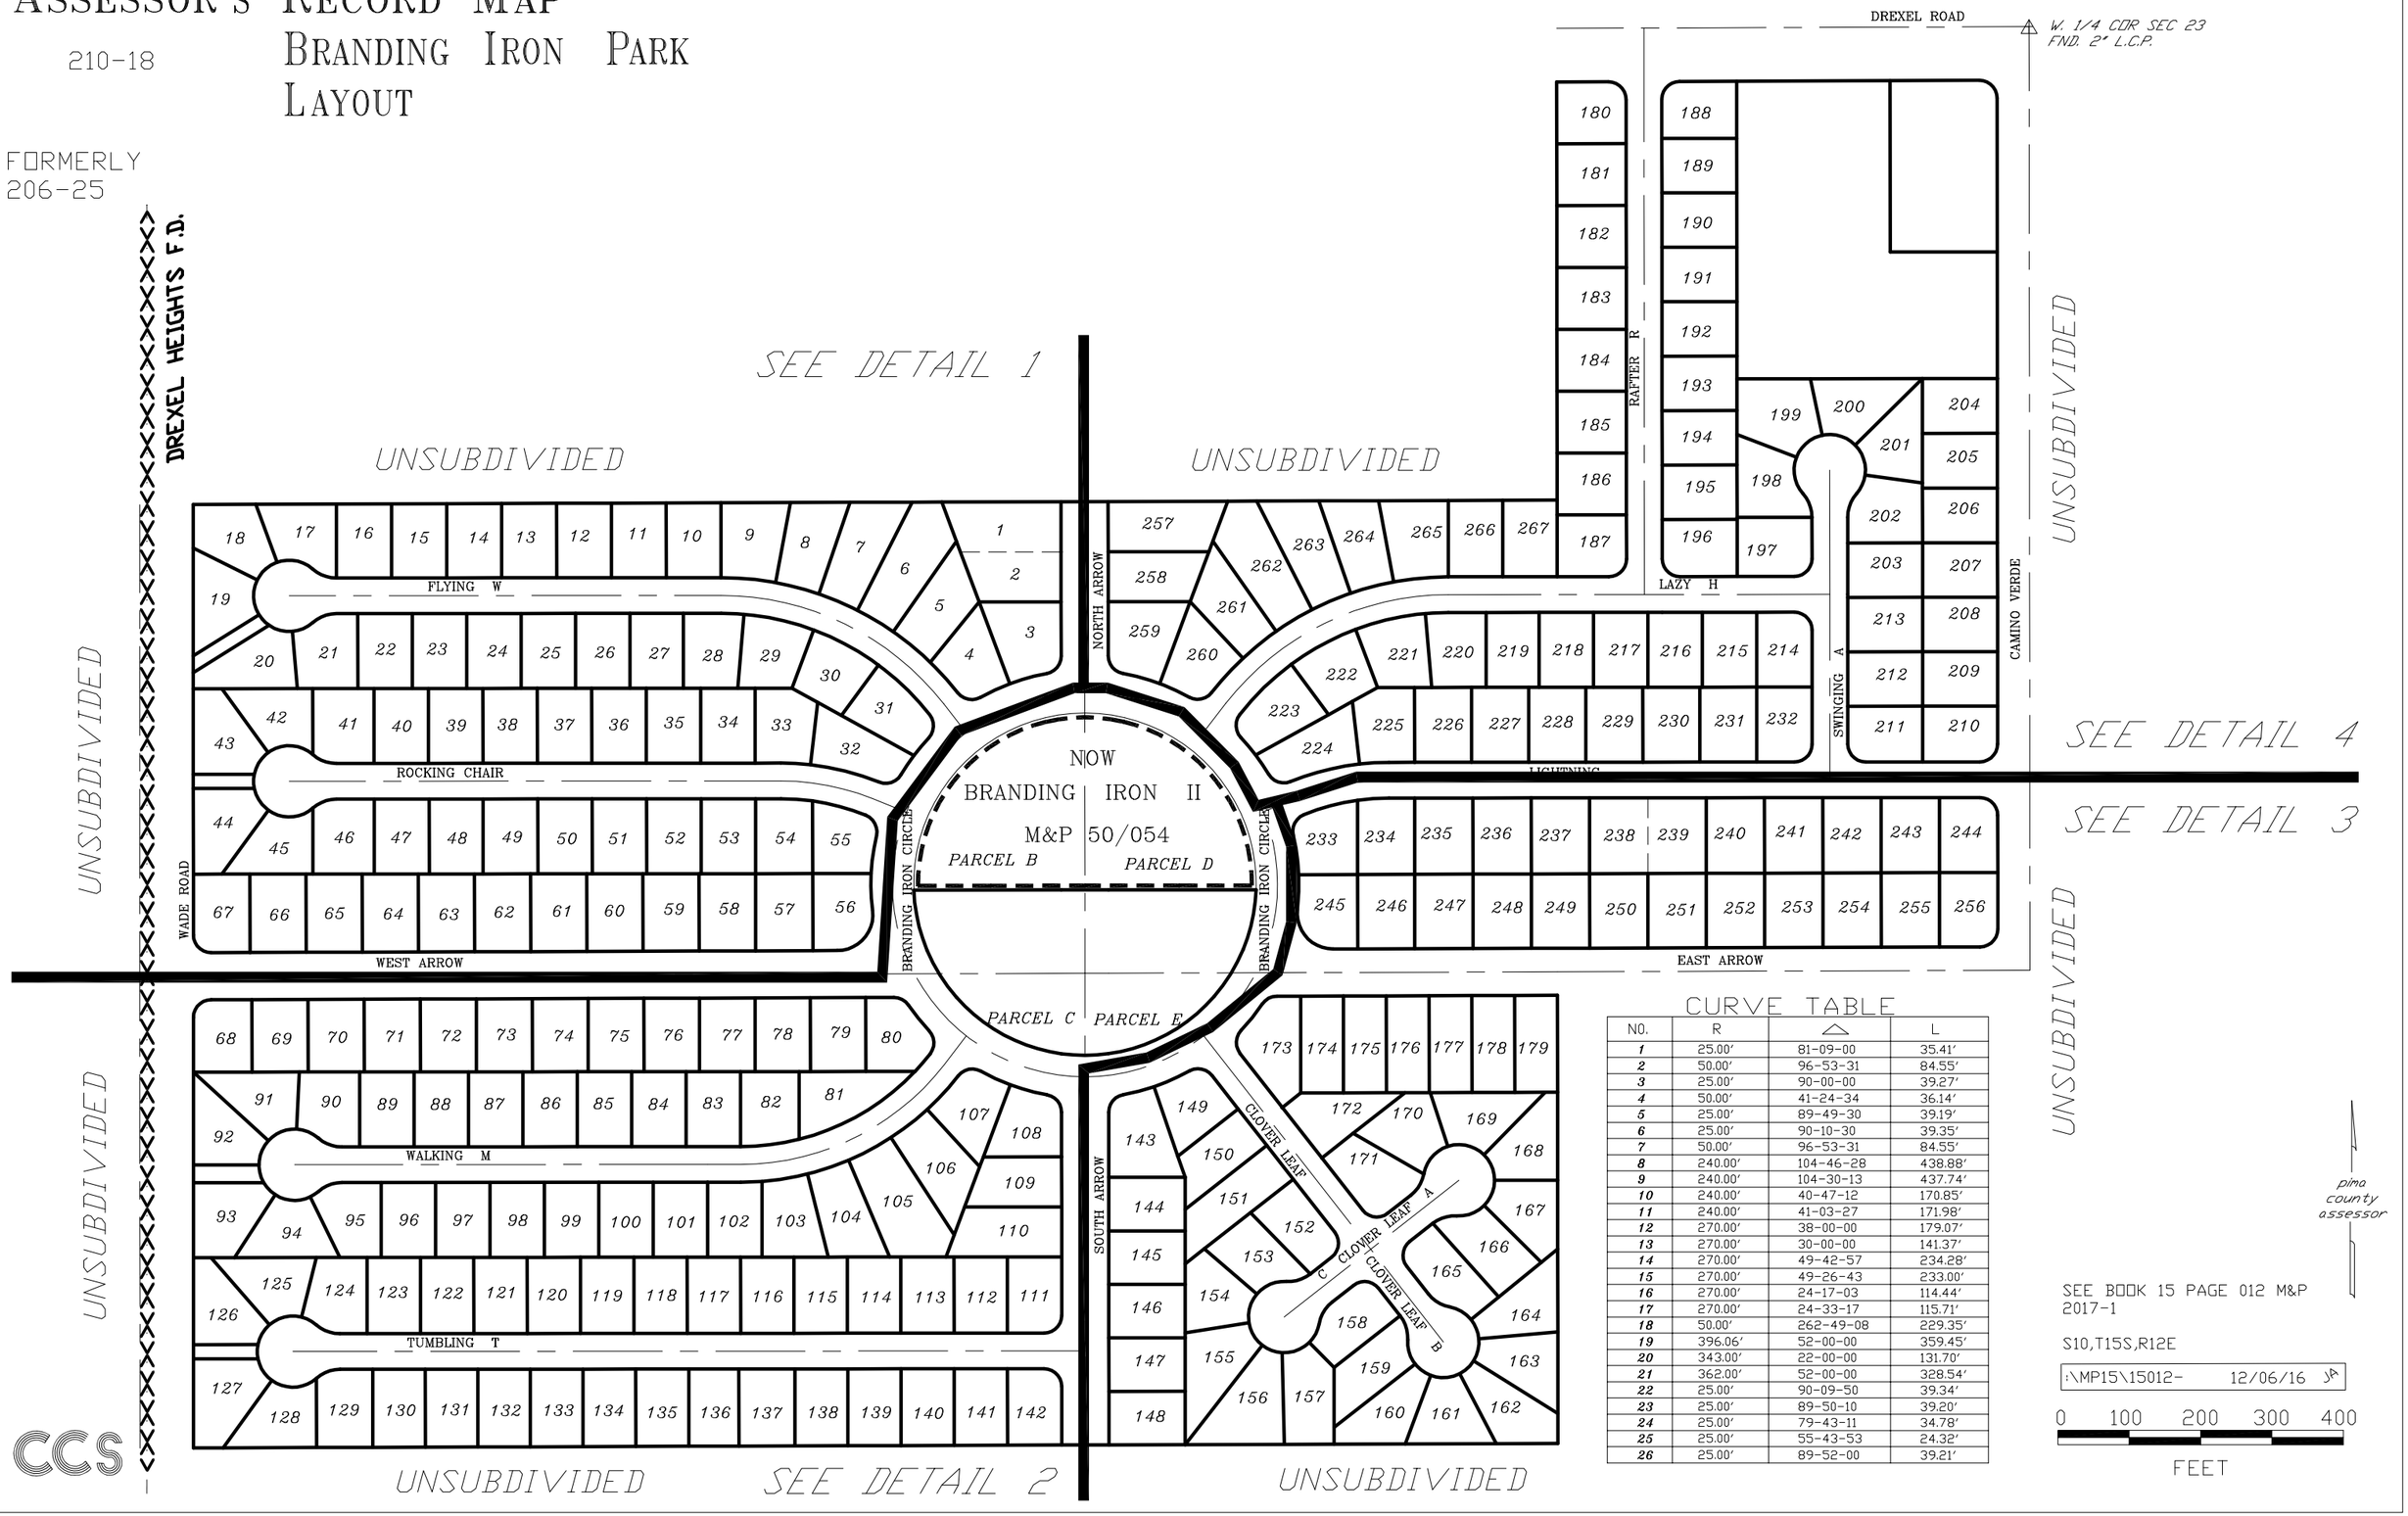

CURVE TABLE

NO.	R	△	L
1	25.00'	81-09-00	35.41'
2	50.00'	96-53-31	84.55'
3	25.00'	90-00-00	39.27'
4	50.00'	41-24-34	36.14'
5	25.00'	89-49-30	39.19'
6	25.00'	90-10-30	39.35'
7	50.00'	96-53-31	84.55'
8	240.00'	104-46-28	438.88'
9	240.00'	104-30-13	437.74'
10	240.00'	40-47-12	170.85'
11	240.00'	41-03-27	171.98'
12	270.00'	38-00-00	179.07'
13	270.00'	30-00-00	141.37'
14	270.00'	49-42-57	234.28'
15	270.00'	49-26-43	233.00'
16	270.00'	24-17-03	114.44'
17	270.00'	24-33-17	115.71'
18	50.00'	262-49-08	229.35'
19	396.06'	52-00-00	359.45'
20	343.00'	22-00-00	131.70'
21	362.00'	52-00-00	328.54'
22	25.00'	90-09-50	39.34'
23	25.00'	89-50-10	39.20'
24	25.00'	79-43-11	34.78'
25	25.00'	55-43-53	24.32'
26	25.00'	89-52-00	39.21'