ASSESSOR'S RECORD MAP
SOUTH MANOR
LOTS 001-187
DETAIL 3

140-21

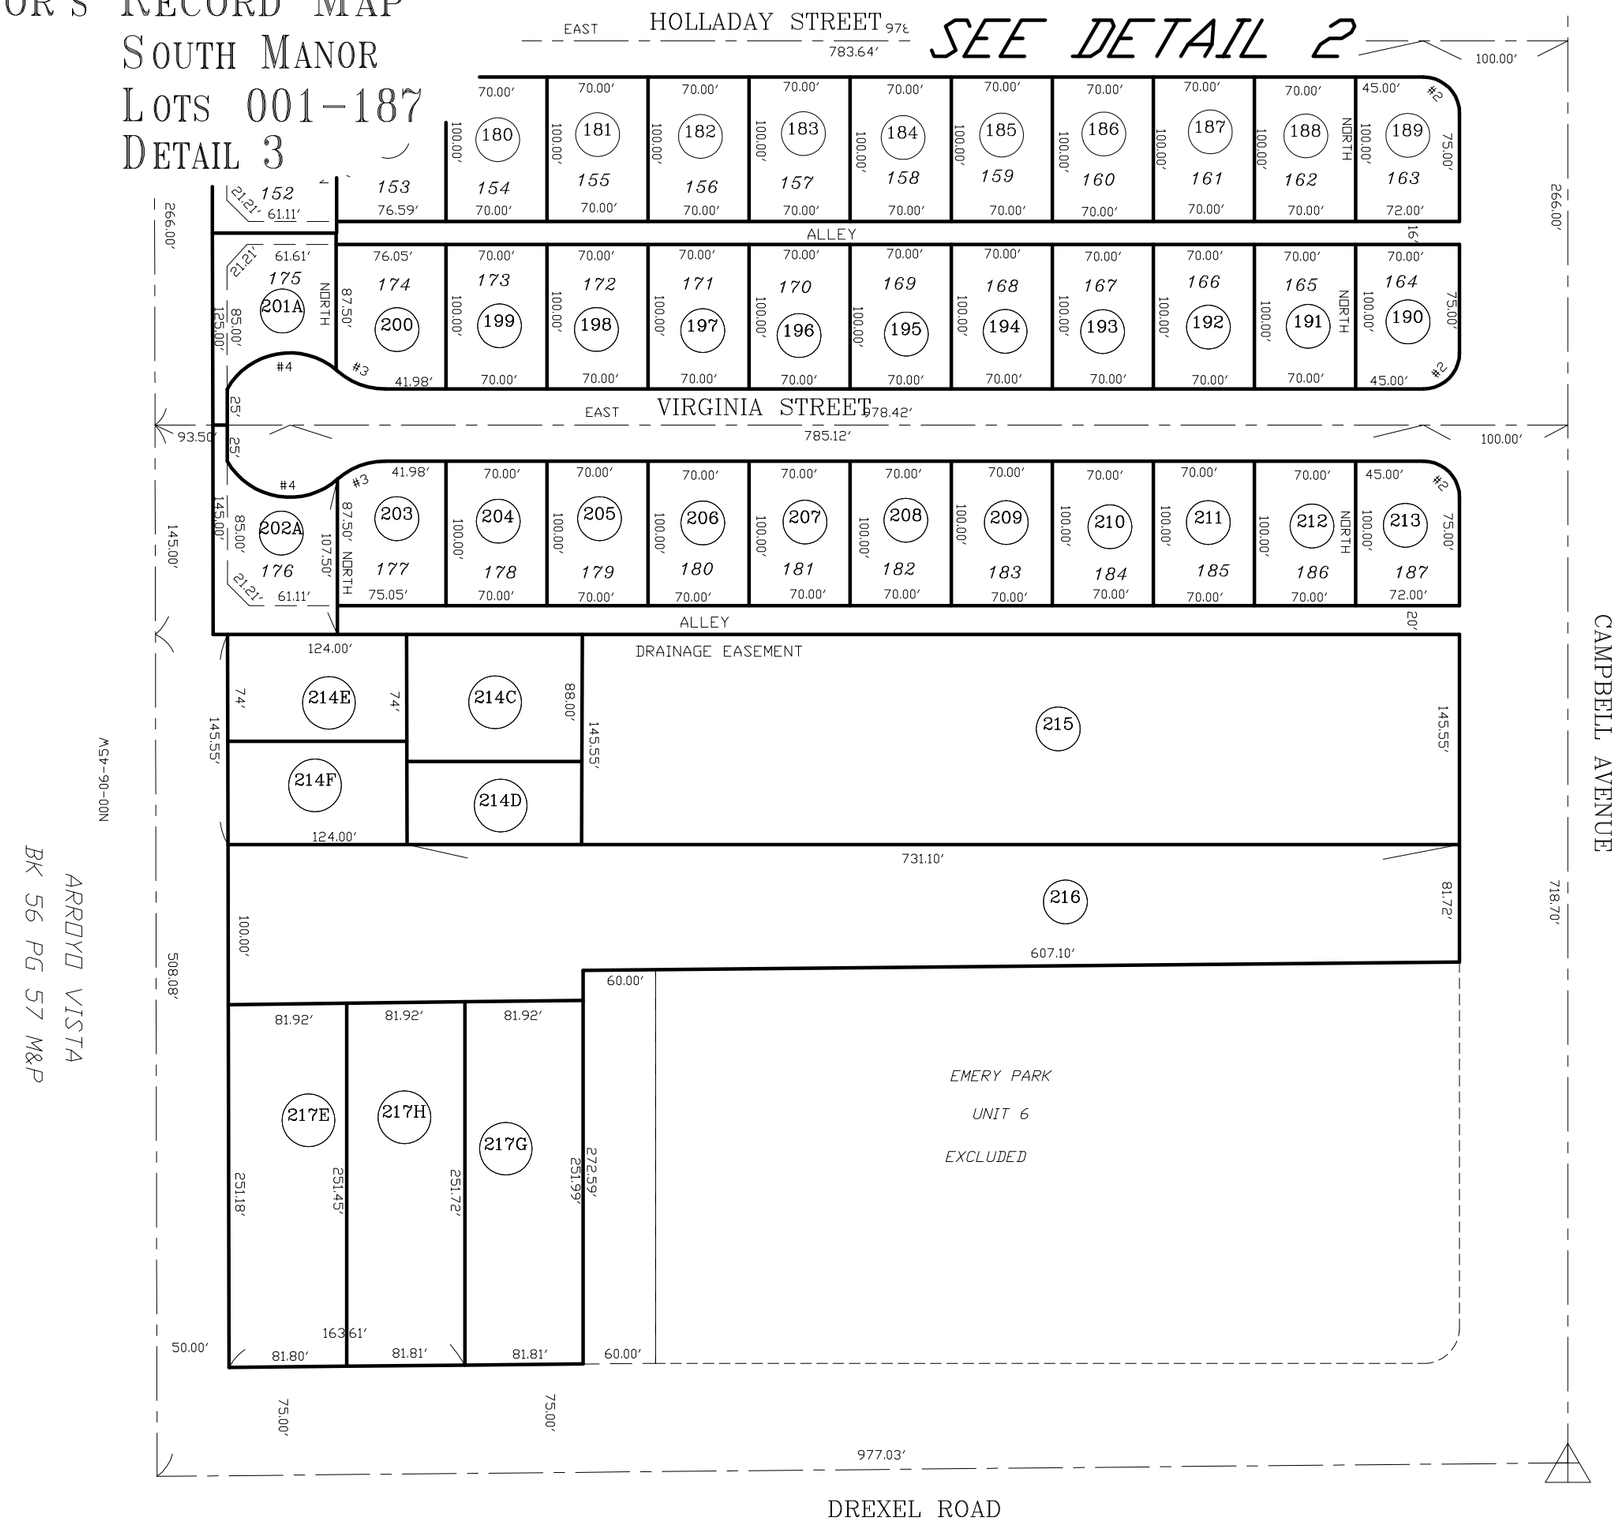

CURVE TABLE

NO.	R	△	L
1	25.00'	90-12-43	39.36'
2	25.00'	90-00-00	39.27'
3	50.00'	41-24-33	36.14'
4	50.00'	101-24-33	88.50'
5	40.00'	51-19-04	35.83'
6	40.00'	231-10-04	161.49'
7	166.00'	23-00-00	72.43'
8	182.00'	23-00-00	79.41'
9	218.00'	23-00-00	95.12'
10	234.00'	23-00-00	102.10'
11	45.00'	56-13-06	44.18'
12	45.00'	236-15-06	185.53'

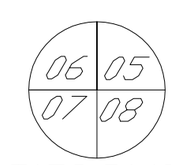

T15S,R14E

FND. & RE-SET 1" PIPE IN CONC., SE COR. SEC. 6

pima county assessor

SEE BOOK 15 PAGE 018 M&P 2009-1

S06,T15S,R14E

:\MP15\15018_03- 07/09/08

0 50 100 150 200

FEET

CCS