ASSESSOR'S RECORD MAP LAYOUT (RESUB 03/032 M&P)

105-09

NORTHMANOR

LOTS 1-227 & BLOCKS 1-6

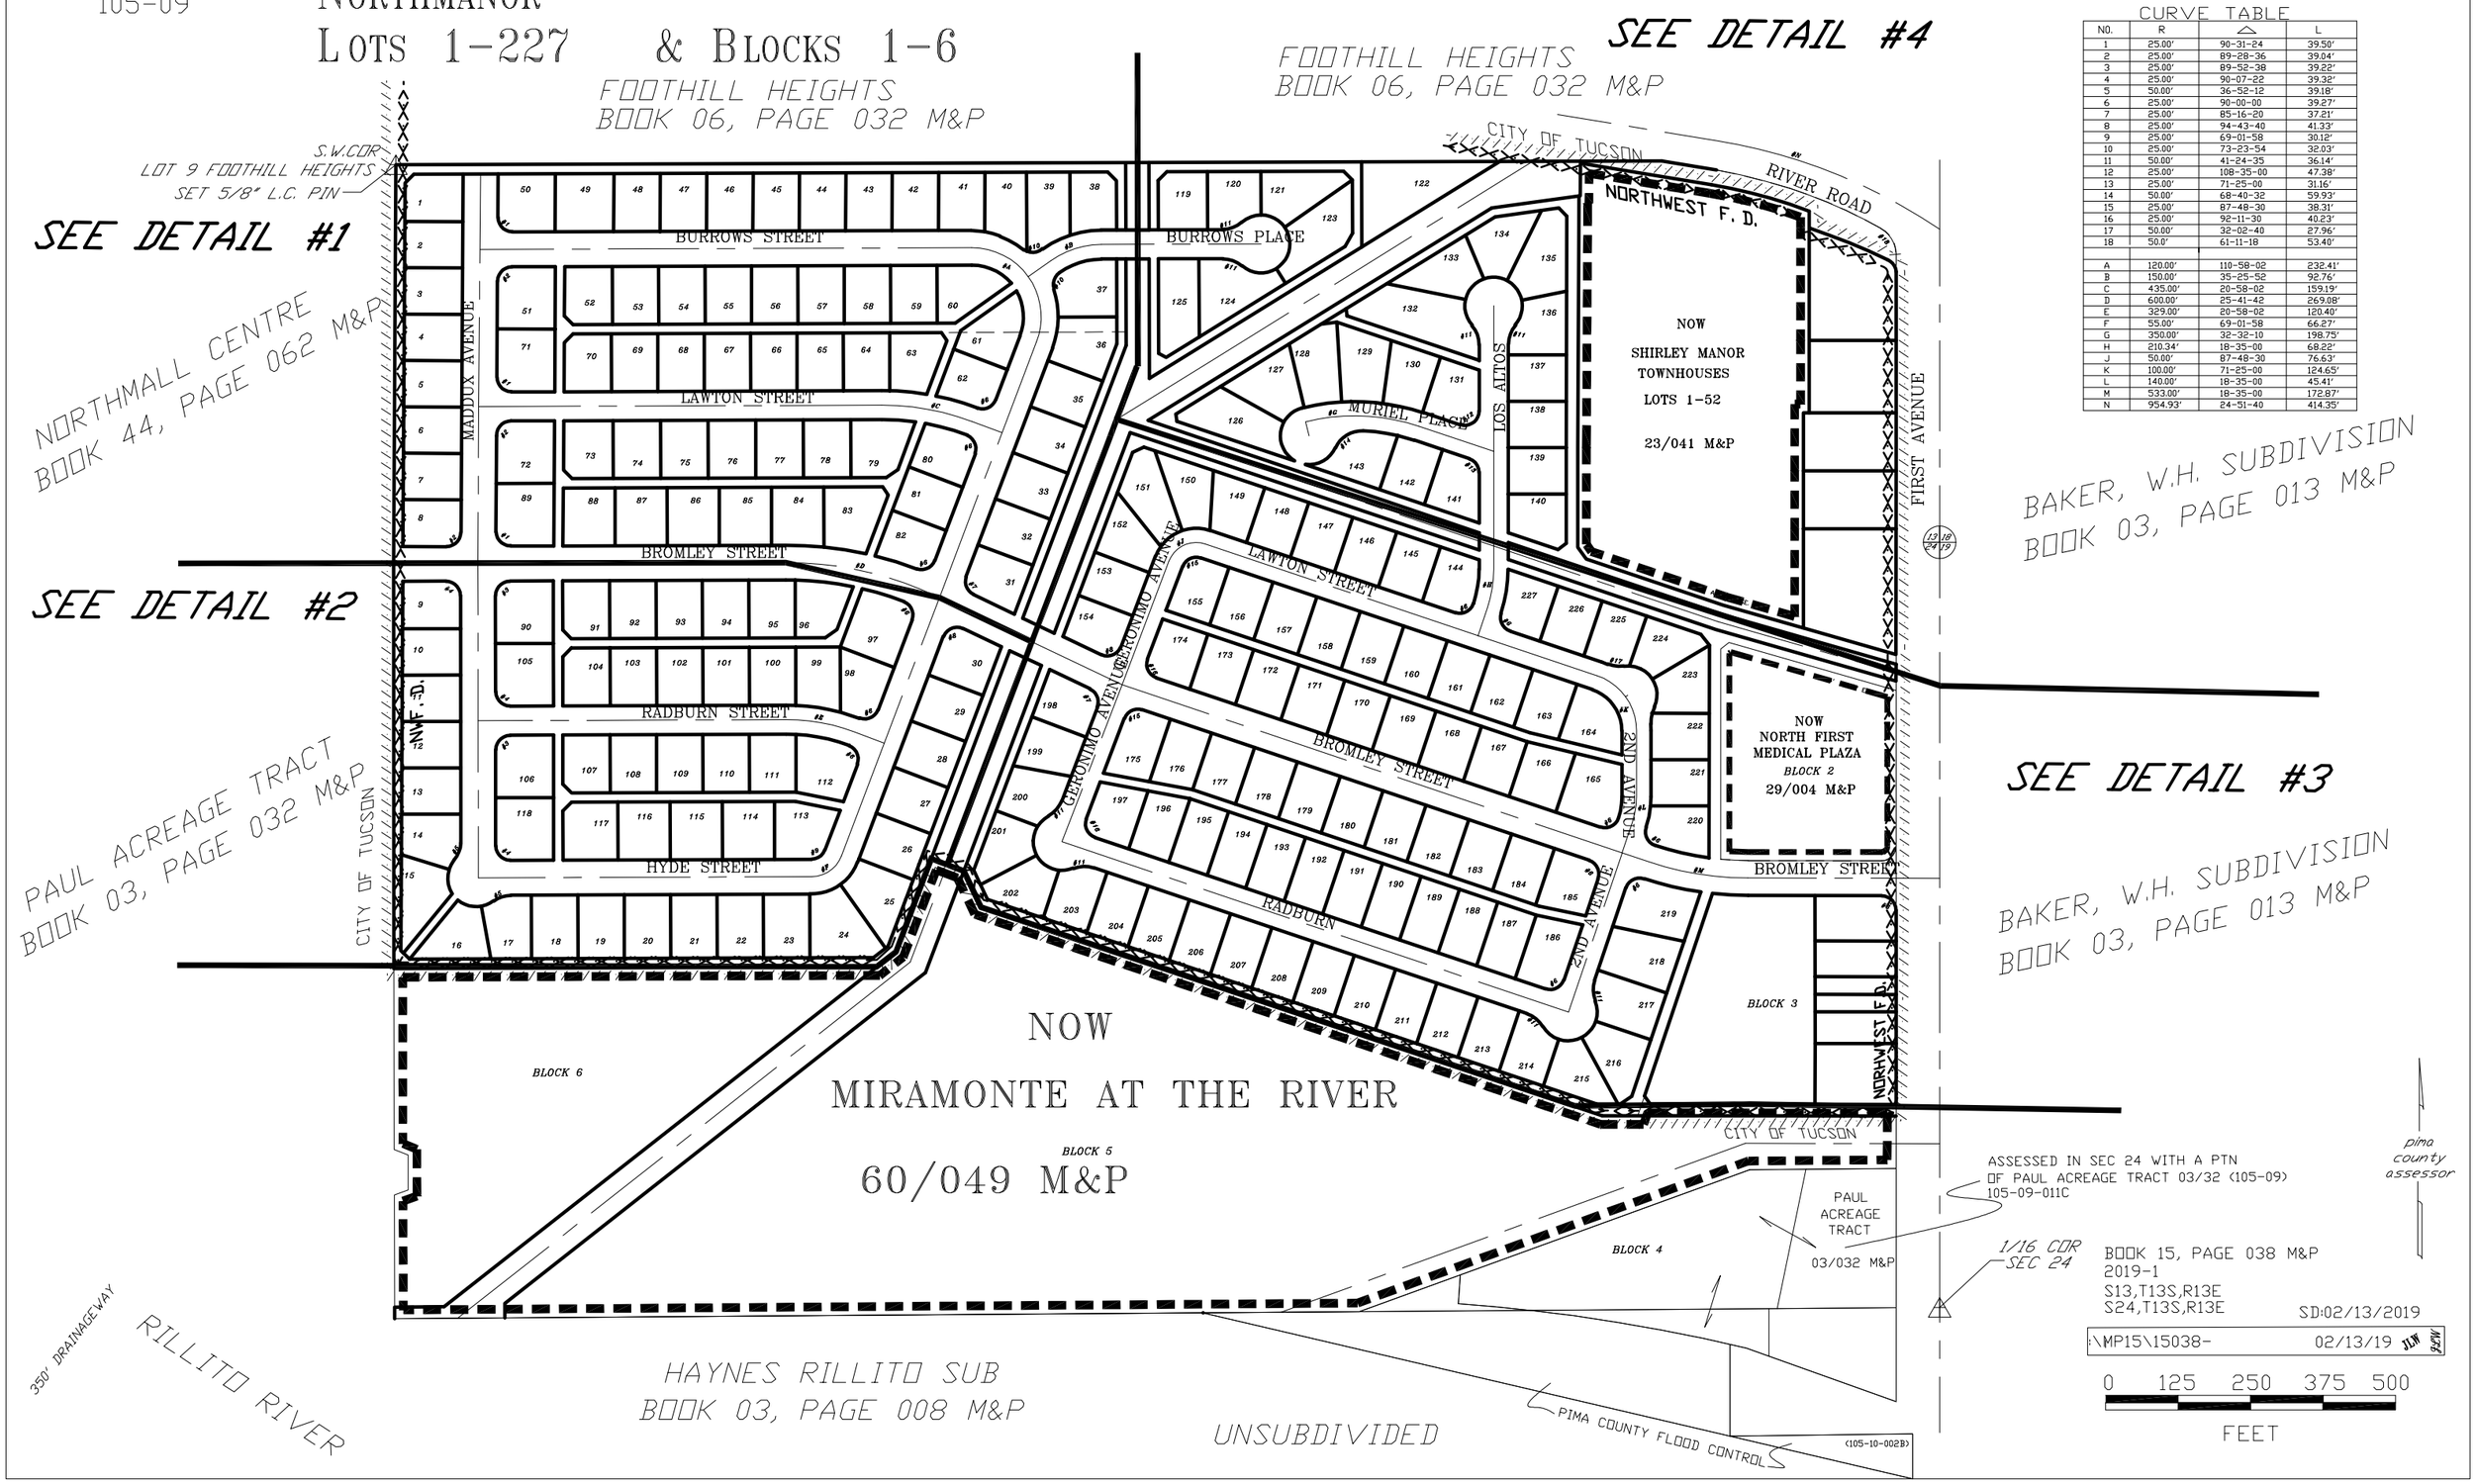

CURVE TABLE

NO.	R	Δ	L
1	25.00'	90-31-24	39.50'
2	25.00'	89-28-36	39.04'
3	25.00'	89-52-38	39.22'
4	25.00'	90-07-22	39.32'
5	50.00'	36-52-12	39.18'
6	25.00'	90-00-00	39.27'
7	25.00'	85-16-20	37.21'
8	25.00'	94-43-40	41.33'
9	25.00'	69-01-58	30.12'
10	25.00'	73-23-54	32.03'
11	50.00'	41-24-35	36.14'
12	25.00'	108-35-00	47.38'
13	25.00'	71-25-00	31.16'
14	50.00'	68-40-32	59.93'
15	25.00'	87-48-30	38.31'
16	25.00'	92-11-30	40.23'
17	50.00'	32-02-40	27.96'
18	50.0'	61-11-18	53.40'
A	120.00'	110-58-02	232.41'
B	150.00'	35-25-52	92.76'
C	435.00'	20-58-02	159.19'
D	600.00'	25-41-42	269.08'
E	329.00'	20-58-02	120.40'
F	55.00'	69-01-58	66.27'
G	350.00'	32-32-10	198.75'
H	210.34'	18-35-00	68.22'
J	50.00'	87-48-30	76.63'
K	100.00'	71-25-00	124.65'
L	140.00'	18-35-00	45.41'
M	533.00'	18-35-00	172.87'
N	954.93'	24-51-40	414.35'