ASSESSOR'S RECORD MAP

VALLEY VIEW ADDITION
BOOK 05, PAGE 002 M&P

MI TIERRA LOTS 001-032 & BLOCKS 1 & 2

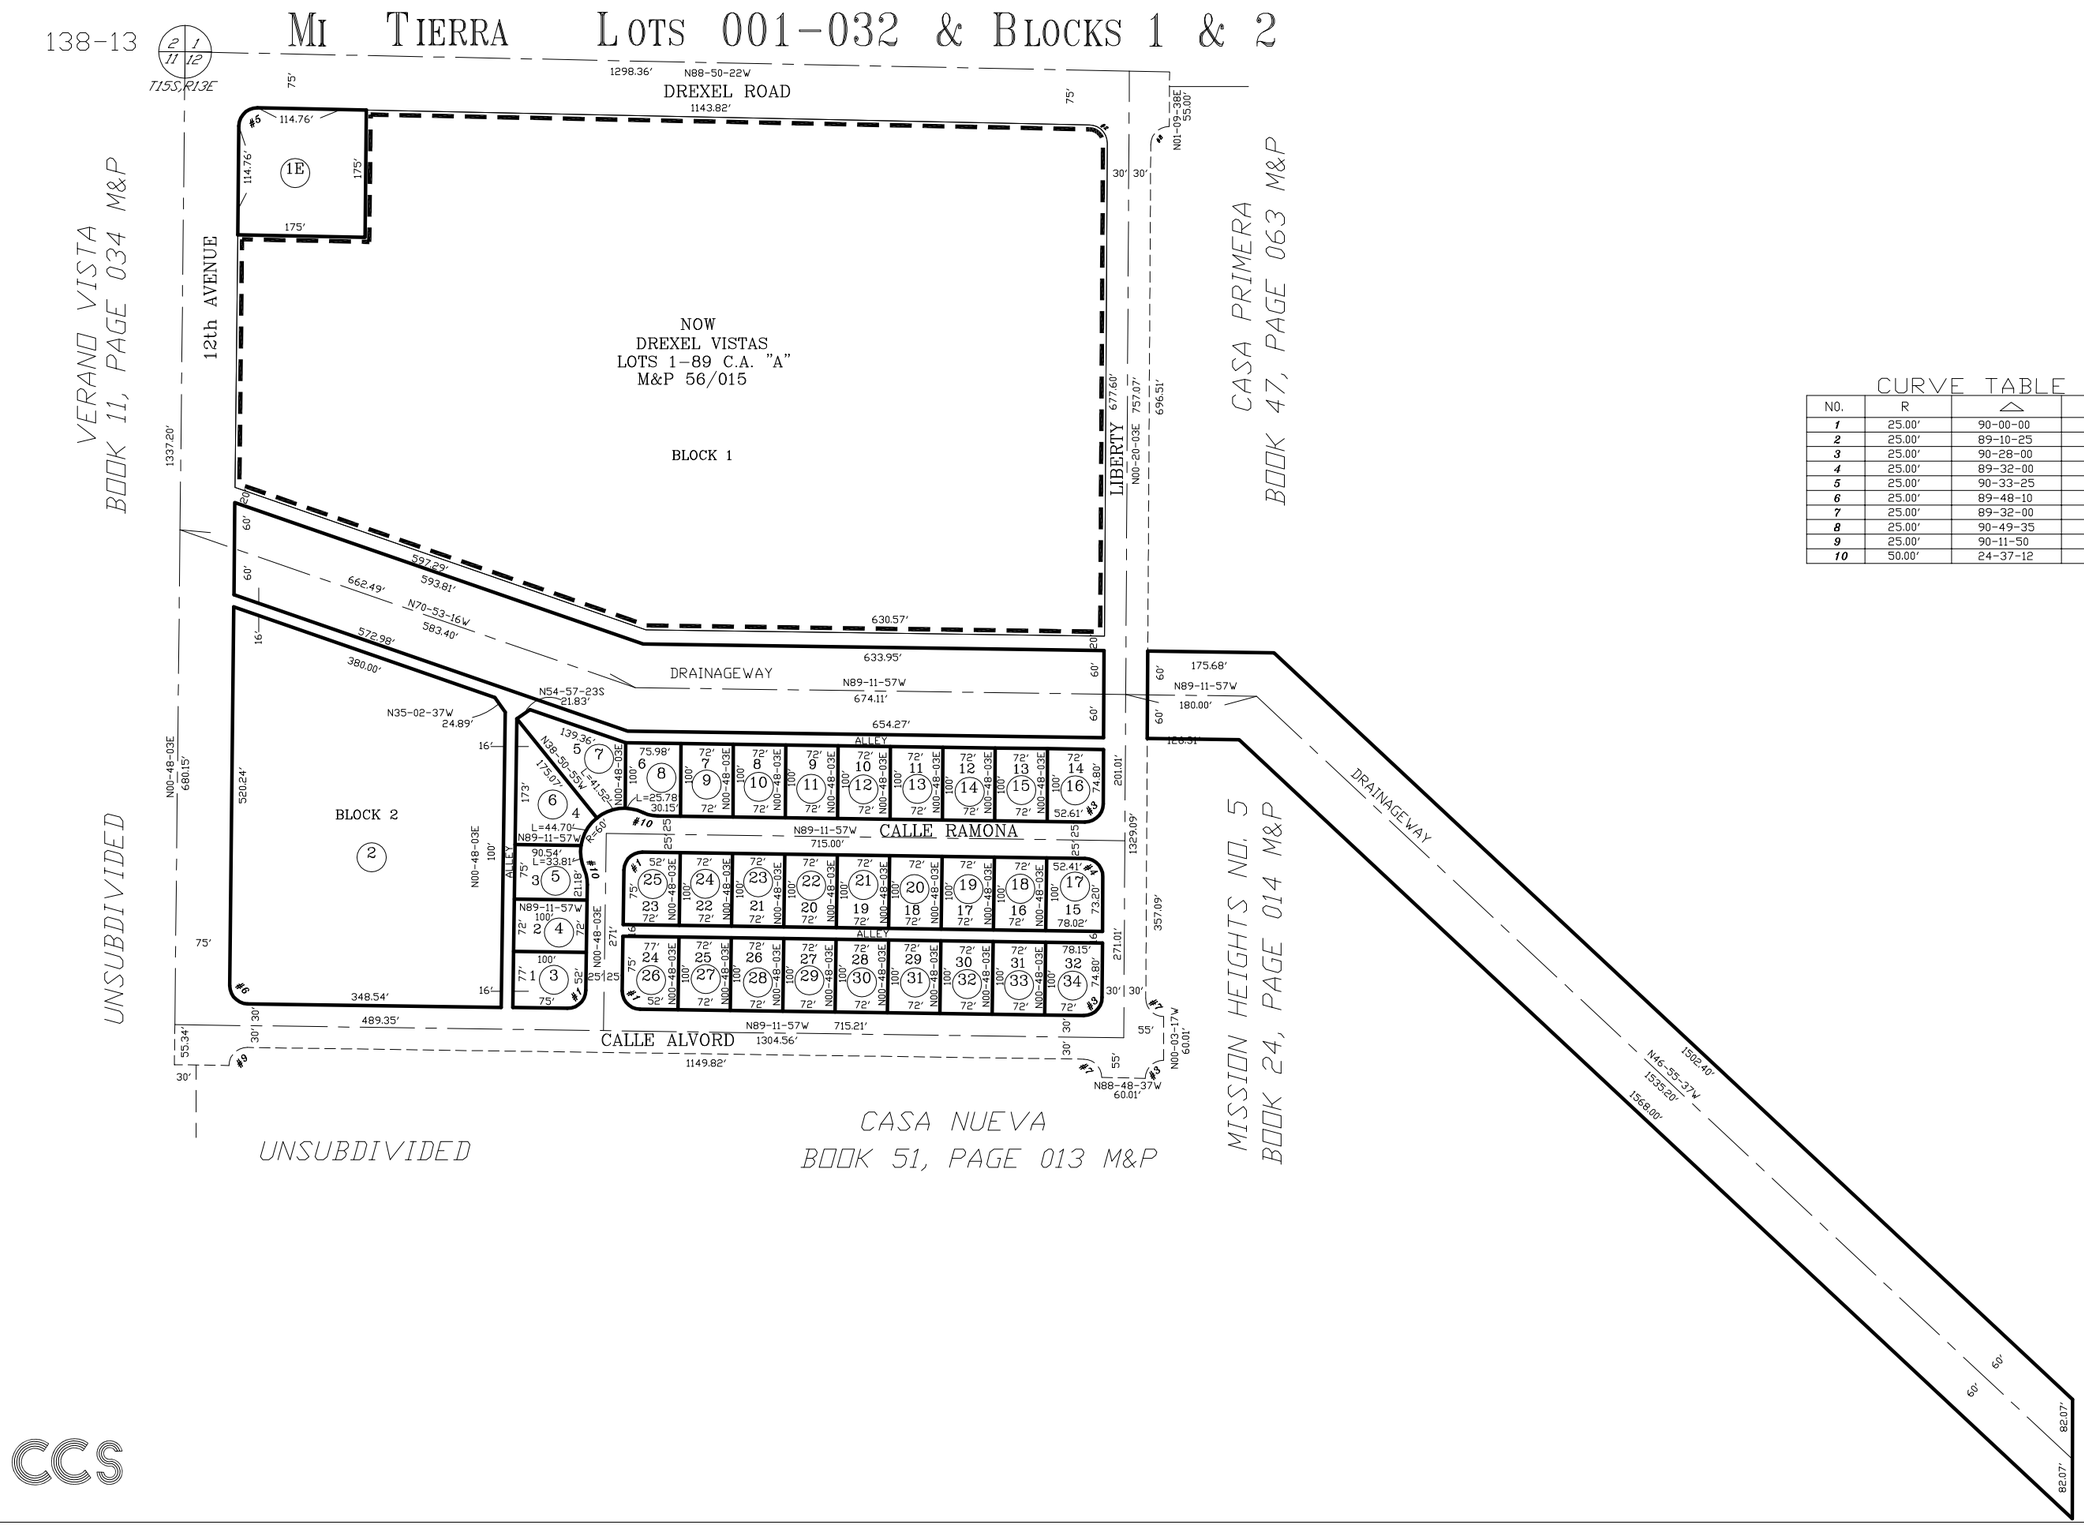

CURVE TABLE

NO.	R	△	L
1	25.00'	90-00-00	39.27'
2	25.00'	89-10-25	38.91'
3	25.00'	90-28-00	39.47'
4	25.00'	89-32-00	39.07'
5	25.00'	90-33-25	39.51'
6	25.00'	89-48-10	39.18'
7	25.00'	89-32-00	39.07'
8	25.00'	90-49-35	39.63'
9	25.00'	90-11-50	39.36'
10	50.00'	24-37-12	21.48'

pima county assessor

SEE BOOK 15 PAGE 085 M&P
2011-1

S12,T15S,R13E

:\MP15\15085- 04/14/11 JA DML

0 100 200 300 400
FEET

CCS