ASSESSOR'S RECORD MAP
TUCSON ESTATES UNIT 4

212-25

FORMERLY
204-61

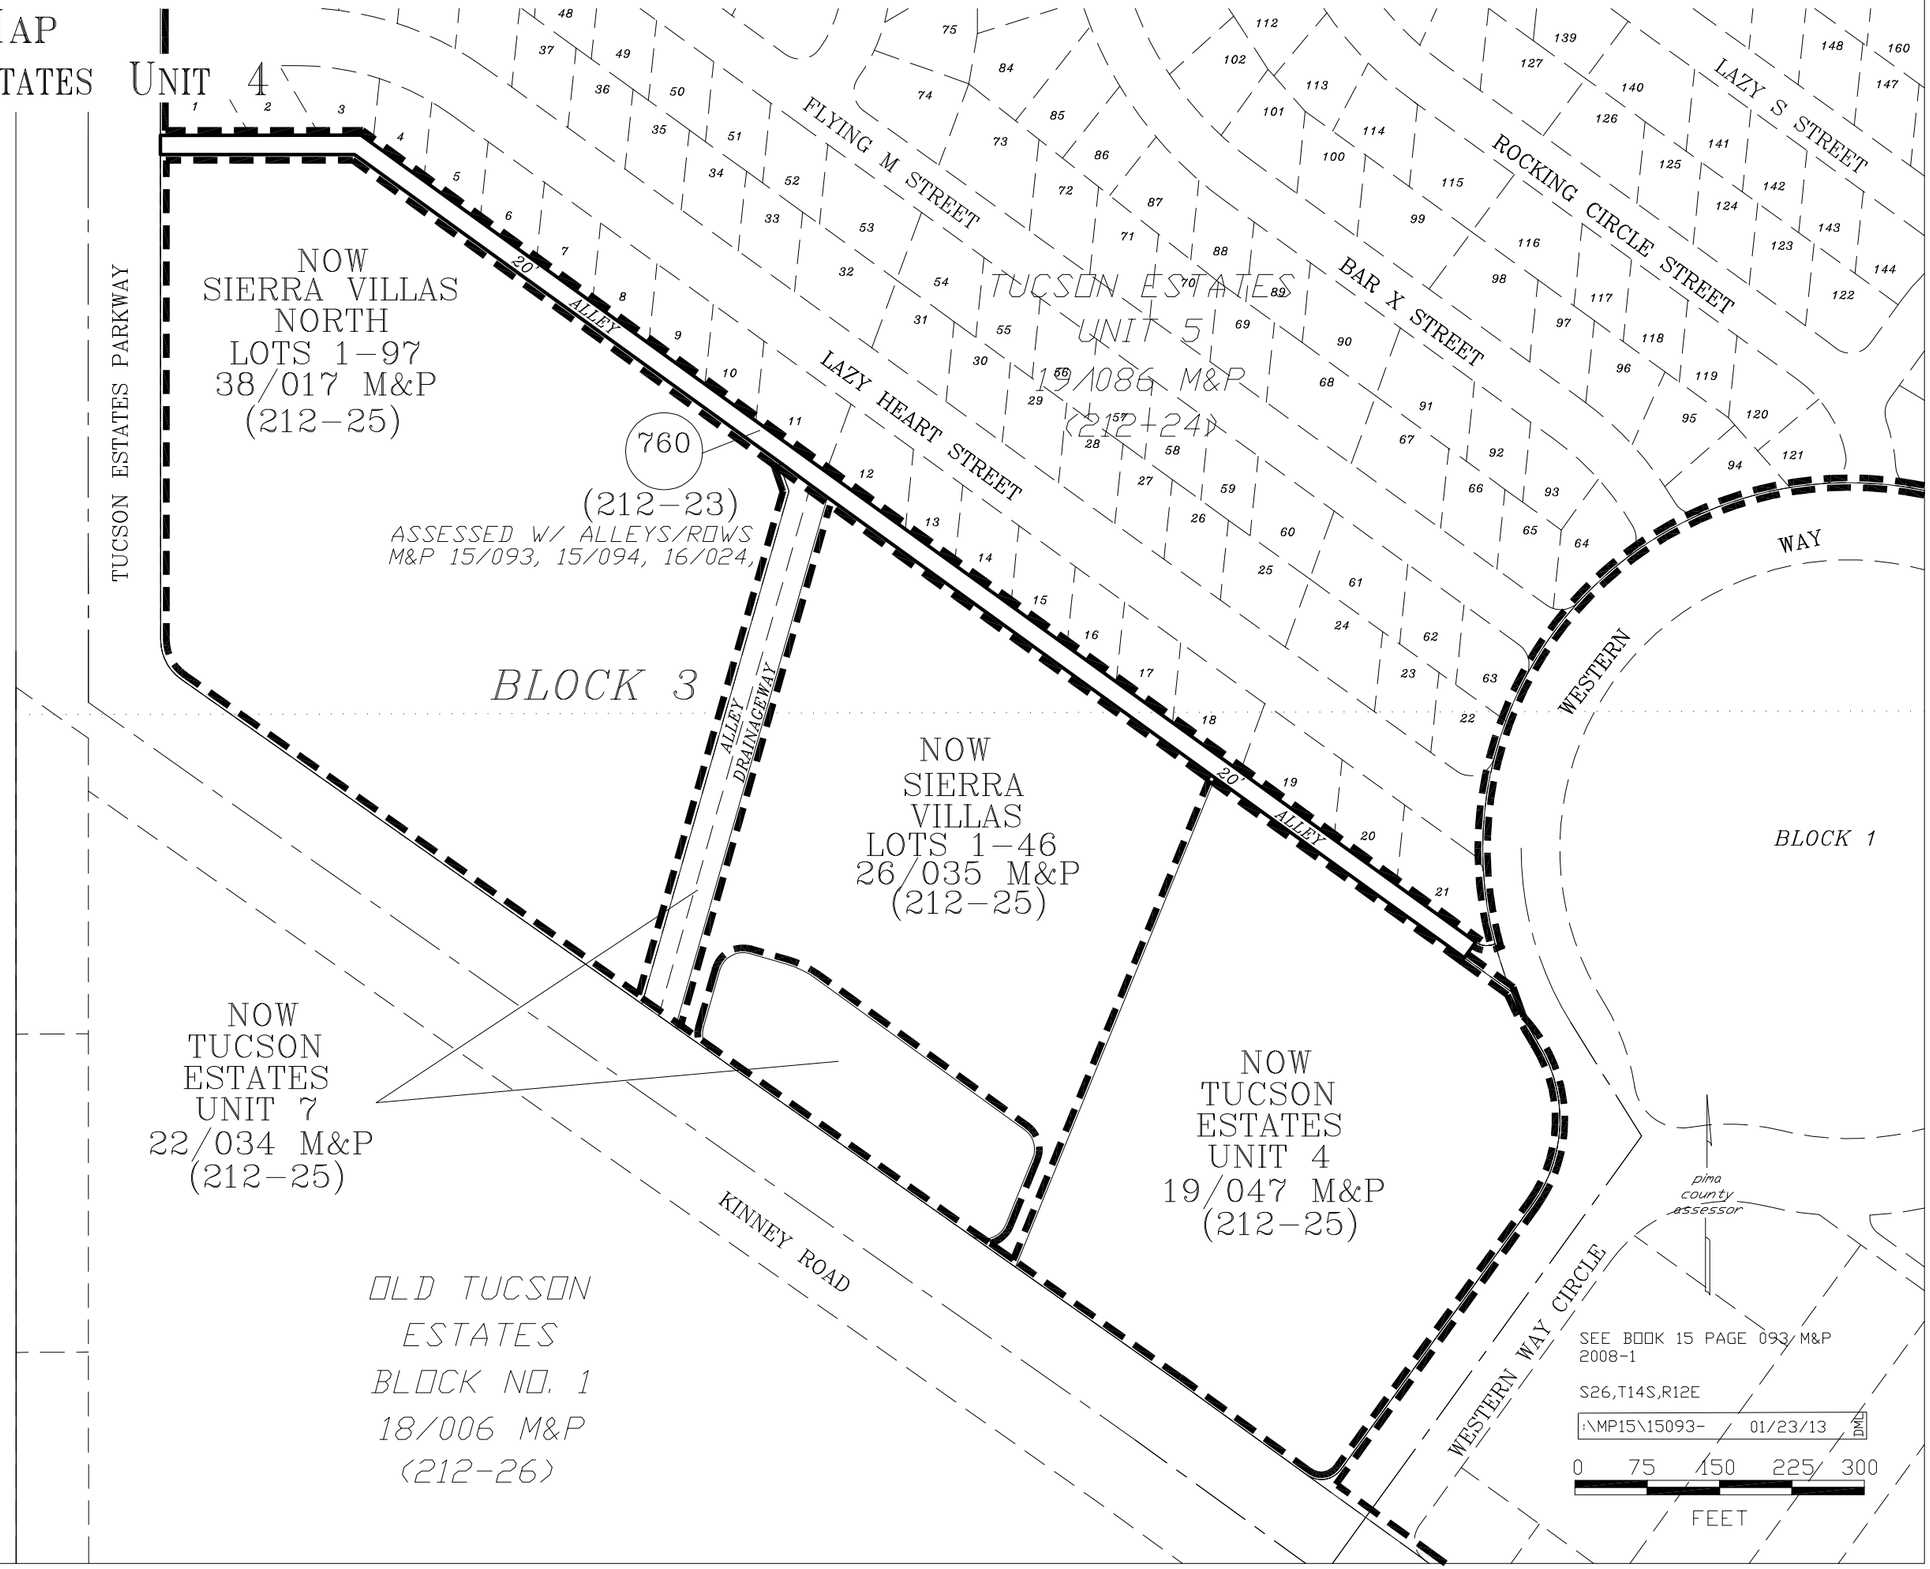

CURVE TABLE

NO.	R	△	L
1	7.69'	70-06-57	9.41'
2	10.00'	76-19-50	13.32'
3	10.00'	90-00-00	15.71'
4	101.2'	90-00-00	15.89'
5	15.00'	90-00-00	23.56'
6	15.00'	103-40-10	27.14'
7	15.00'	109-53-03	28.77'
8	20.00'	60-55-14	21.26'
9	25.00'	90-00-00	39.27'
10	25.00'	67-49-47	29.60'
11	55.00'	67-49-47	65.11'
12	50.00'	54-49-25	47.84'
13	380.00'	04-30-45	29.93'
14	165.00'	24-26-38	70.39'
15	142.50'	35-54-35	89.31'
16	150.00'	35-54-35	94.01'
17	173.50'	35-33-18	107.67'