ASSESSOR'S RECORD MAP

109-05

CORONADO FOOTHILLS ESTATES
LOTS 001-074

LAYOUT

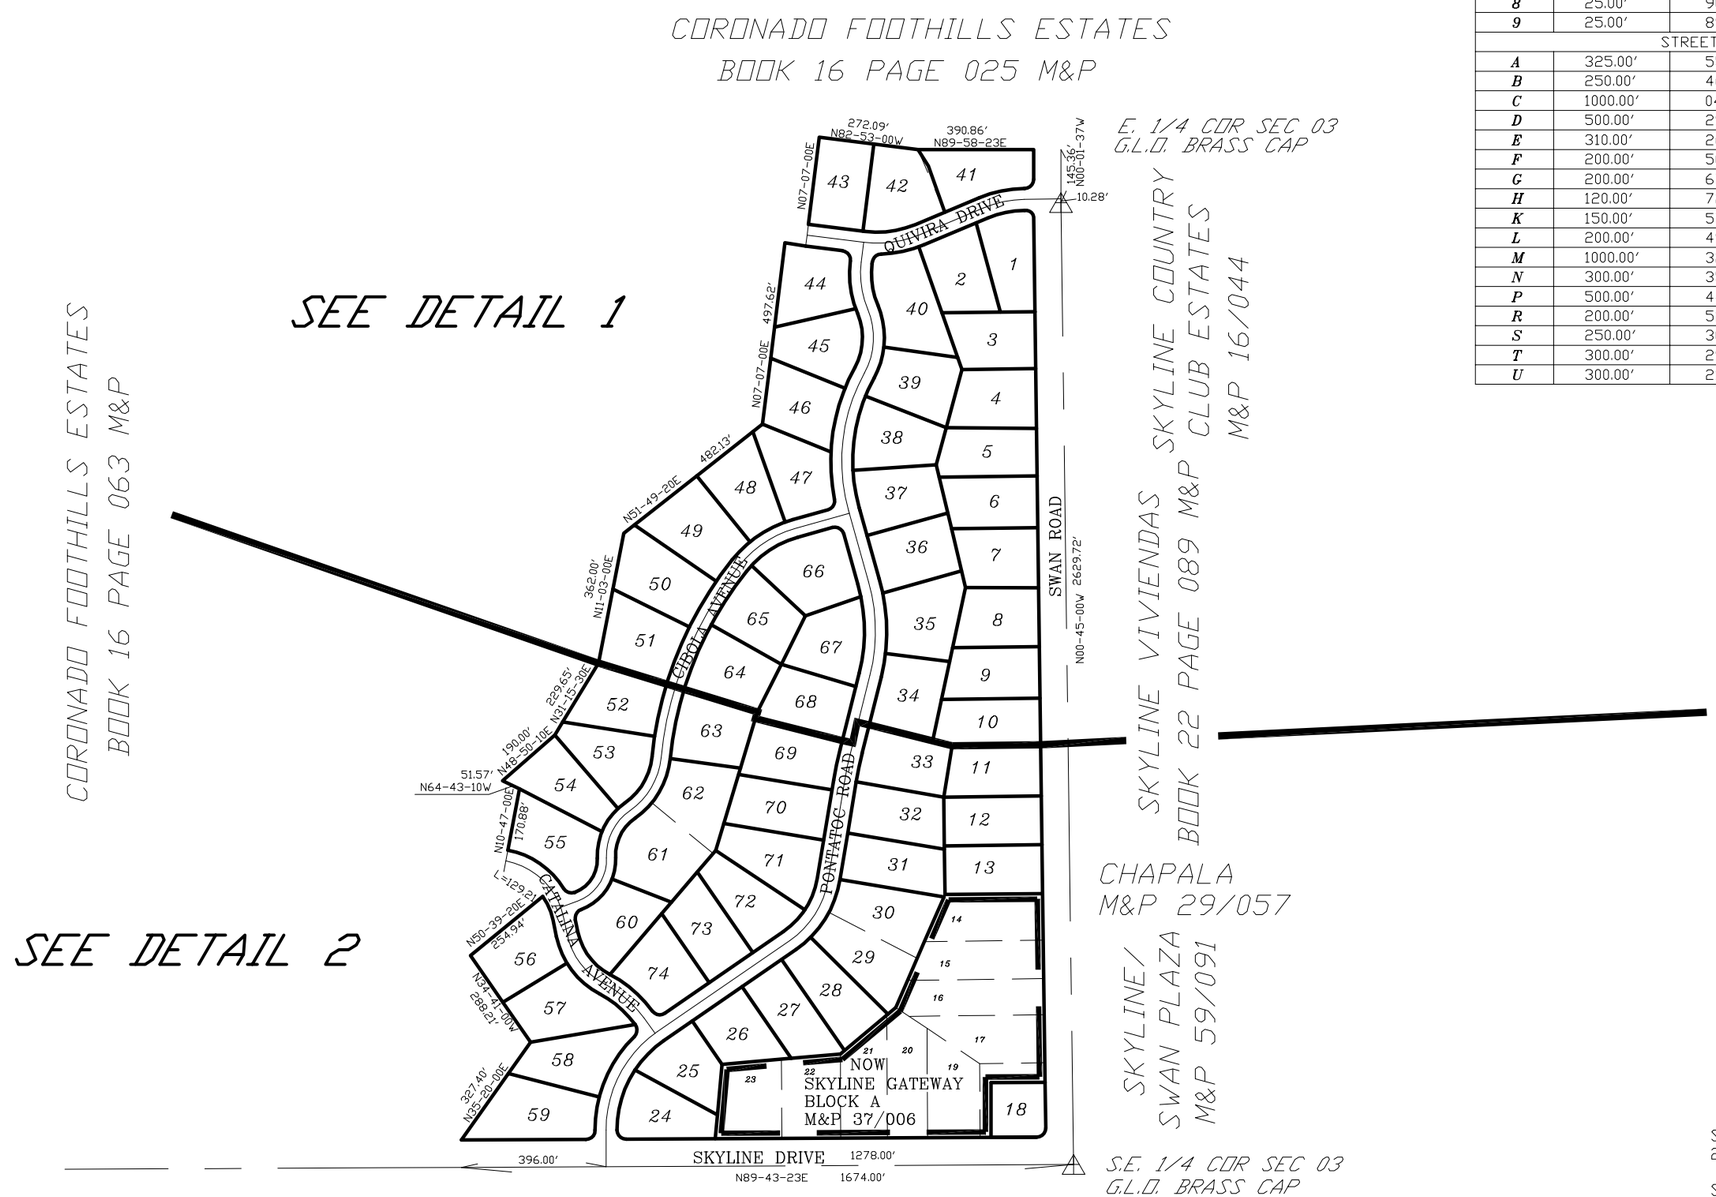

CURVE TABLE

NO.	R	△	L
1	25.00'	90-00-00	39.27'
2	25.00'	81-05-14	35.38'
3	25.00'	85-36-18	37.35'
4	25.00'	78-41-32	34.34'
5	25.00'	81-15-55	35.46'
6	25.00'	88-17-47	38.53'
7	25.00'	81-40-41	35.64'
8	25.00'	90-28-23	39.48'
9	25.00'	89-16-37	38.95'
STREET CENTERLINE			
A	325.00'	55-43-17	316.07'
B	250.00'	46-00-10	200.72'
C	1000.00'	04-40-41	81.65'
D	500.00'	29-49-59	260.34'
E	310.00'	26-21-07	142.58'
F	200.00'	50-36-07	176.63'
G	200.00'	67-29-07	235.57'
H	120.00'	72-01-40	150.86'
K	150.00'	57-38-30	150.91'
L	200.00'	49-33-20	172.98'
M	1000.00'	32-56-50	575.04'
N	300.00'	35-39-12	186.68'
P	500.00'	44-32-16	388.67'
R	200.00'	51-43-23	180.55'
S	250.00'	30-00-55	130.97'
T	300.00'	29-51-10	156.31'
U	300.00'	21-59-10	115.12'

pima county assessor

SEE BOOK 16 PAGE 004 M&P
2013-2

S03,T13S,R14E

:\MP16\16004- 02/02/15 SCK

0 200 400 600 800
FEET

CCS