ASSESSOR'S RECORD MAP

109-05

CORONADO FOOTHILLS ESTATES
LOTS 075-132

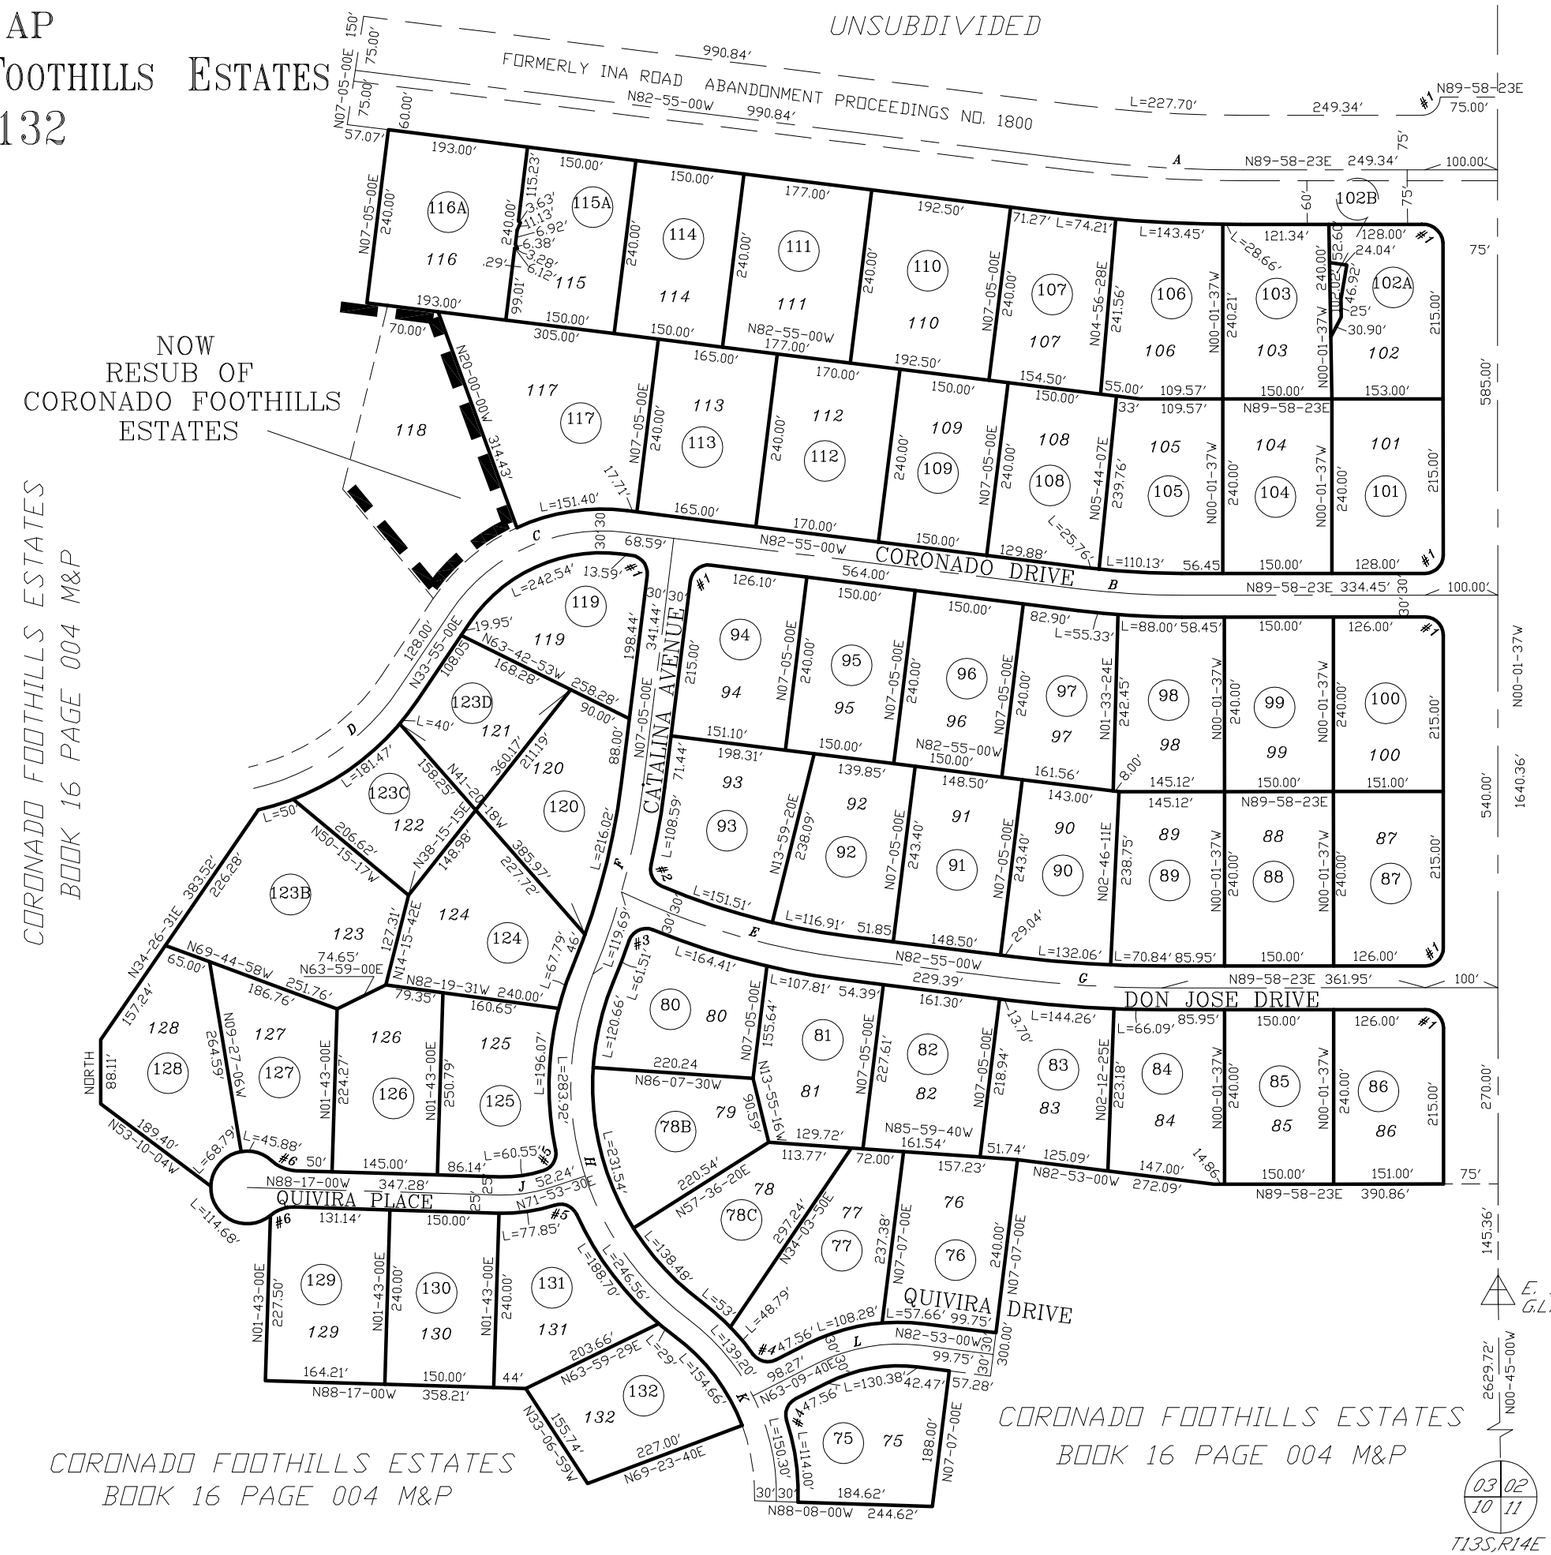

CURVE TABLE

NO.	R	△	L
1	25.00′	90-00-00	39.27′
2	25.00′	80-11-08	34.99′
3	25.00′	93-05-14	40.62′
4	25.00′	81-05-14	35.38′
5	25.00′	83-41-27	36.52′
6	50.00′	41-24-35	36.14′
STREET CENTERLINE			
A	1909.86′	07-06-37	237.01′
B	1125.00′	07-06-37	139.61′
C	250.00′	63-10-00	275.62′
D	330.00′	43-12-20	248.85′
E	1000.00′	18-34-44	324.26′
F	1000.00′	15-28-37	270.12′
G	1665.00′	07-06-37	206.62′
H	400.00′	75-59-06	530.48′
J	200.00′	19-49-30	69.20′
K	300.00′	55-17-29	289.50′
L	250.00′	33-57-20	148.16′

CCS