ASSESSOR'S RECORD MAP

102-17

ORACLE FOOTHILLS ESTATES NO. 5
LOTS 001-039

CURVE TABLE
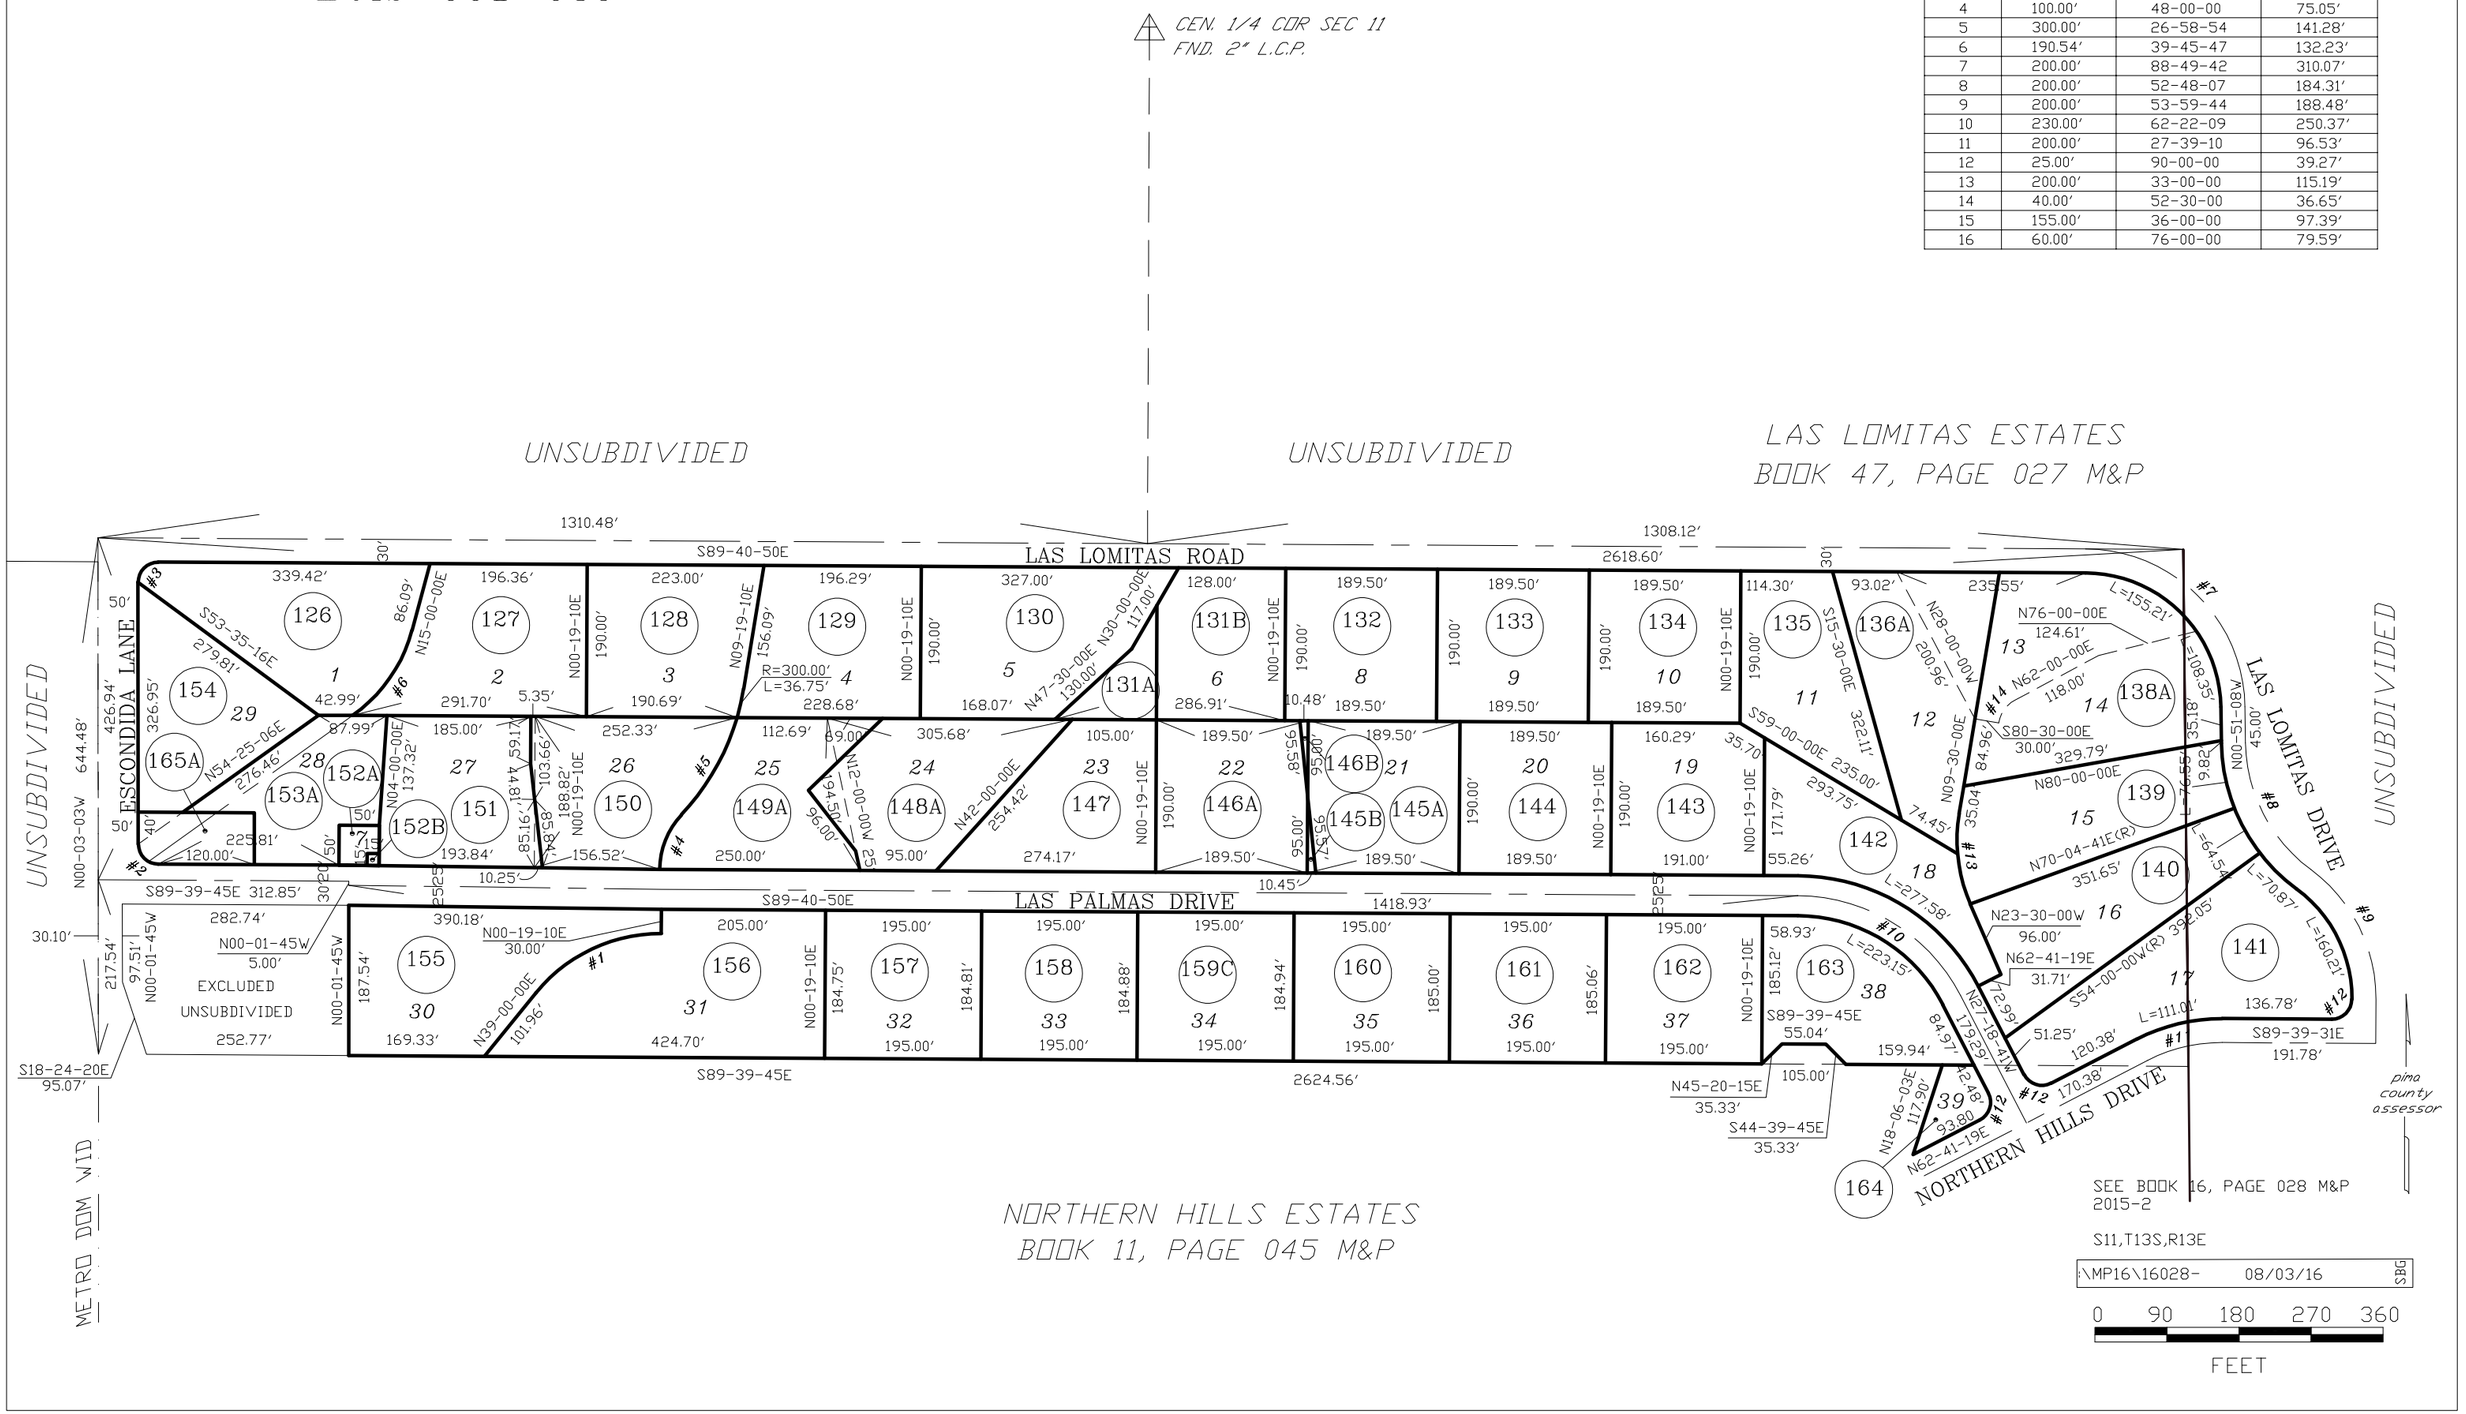
NO.	R	△	L
1	200.00	51-19-10	179.14′
2	25.00′	89-36-42	39.10′
3	25.00′	90-23-18	39.44′
4	100.00′	48-00-00	75.05′
5	300.00′	26-58-54	141.28′
6	190.54′	39-45-47	132.23′
7	200.00′	88-49-42	310.07′
8	200.00′	52-48-07	184.31′
9	200.00′	53-59-44	188.48′
10	230.00′	62-22-09	250.37′
11	200.00′	27-39-10	96.53′
12	25.00′	90-00-00	39.27′
13	200.00′	33-00-00	115.19′
14	40.00′	52-30-00	36.65′
15	155.00′	36-00-00	97.39′
16	60.00′	76-00-00	79.59′