ASSESSOR'S RECORD MAP

102-11

ORACLE FOOTHILLS ESTATES NO. 6
LOTS 001-023 & LOTS 035-037

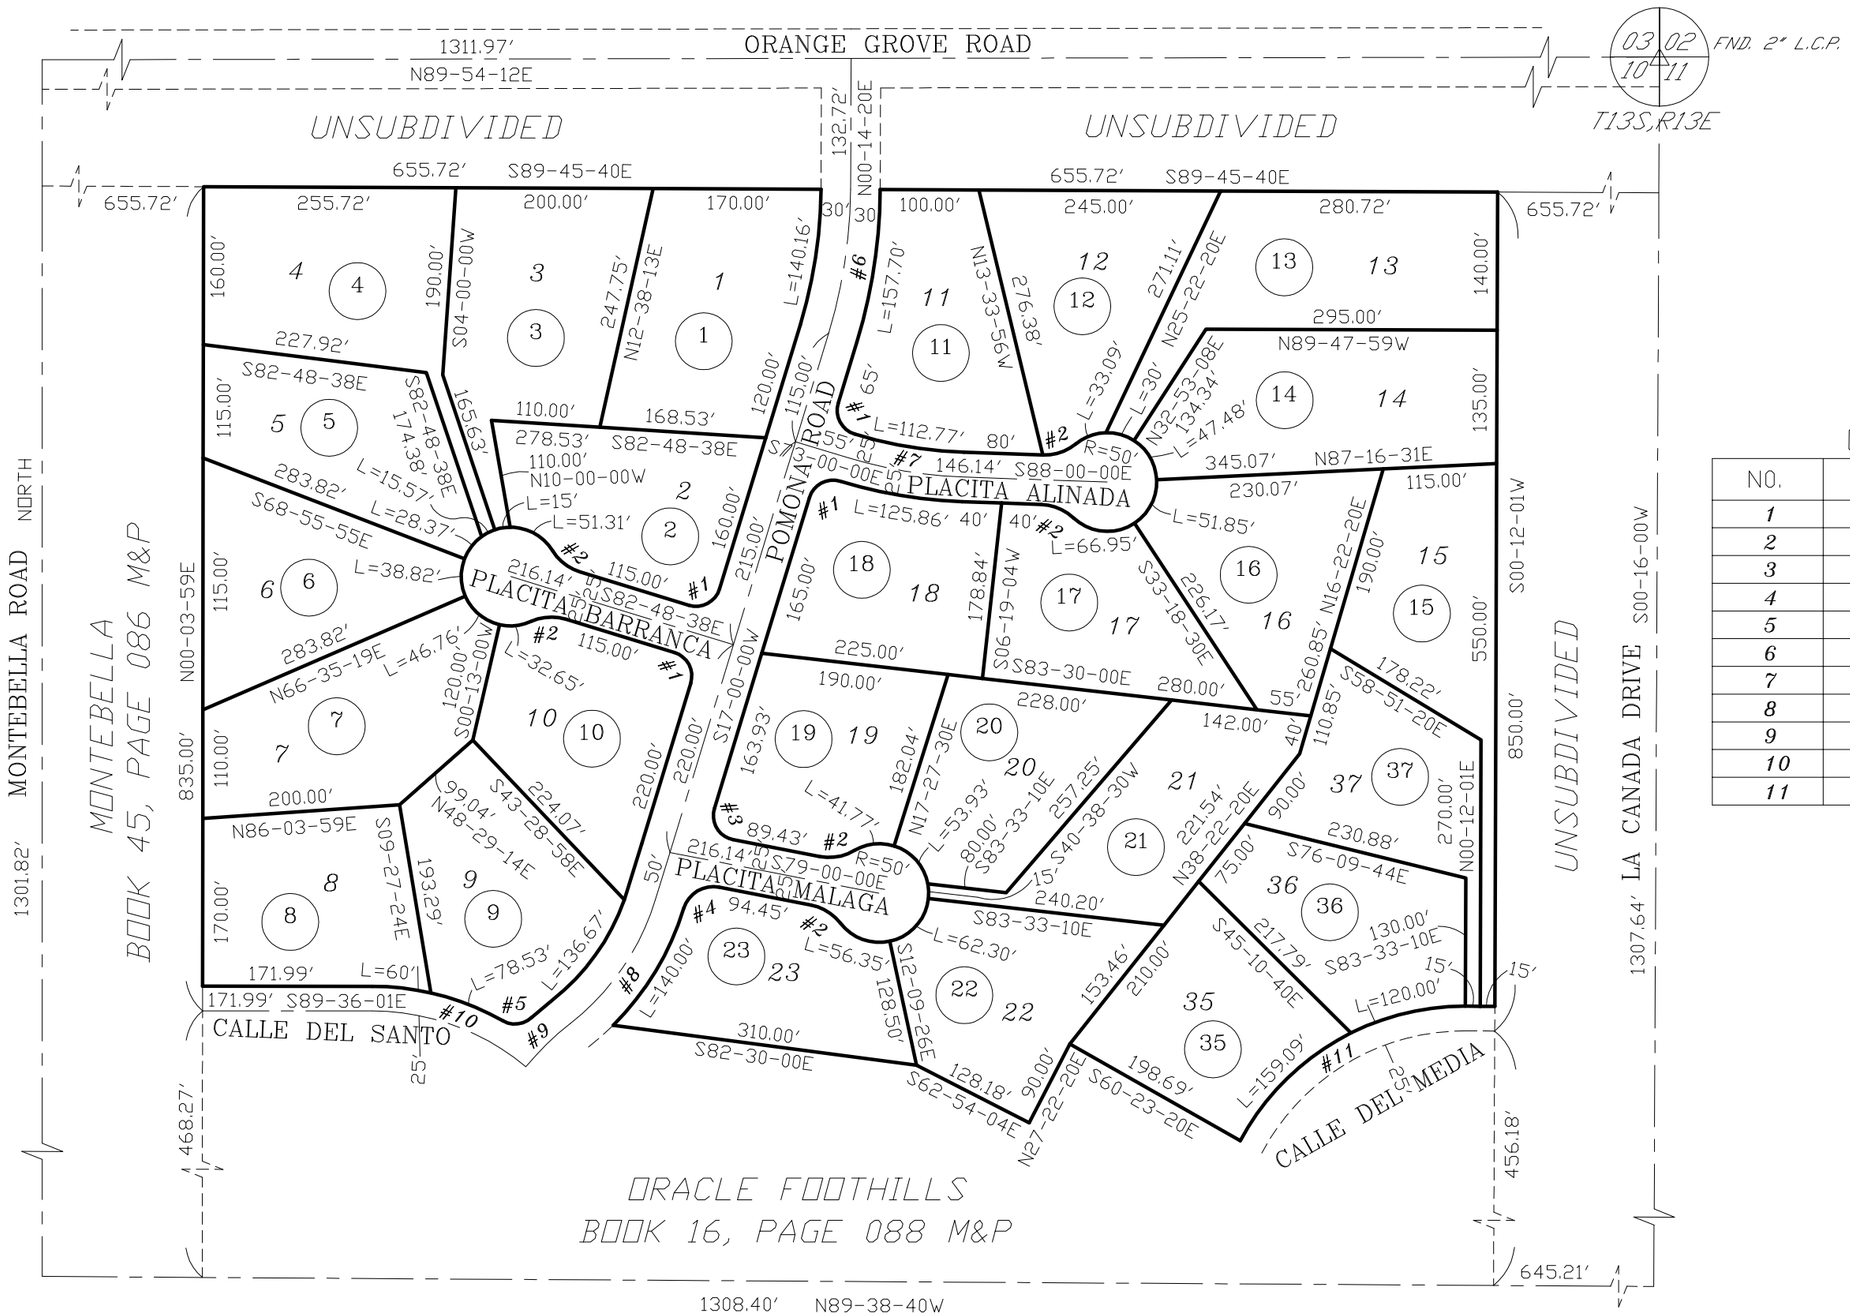

CURVE TABLE

NO.	R	△	L
1	25.00'	90-00-00	39.27'
2	50.00'	41-24-35	36.13'
3	25.00'	96-00-00	41.89'
4	31.11'	84-00-00	36.65'
5	25.00'	72-21-26	31.75'
6	509.09'	16-45-40	148.93'
7	455.75'	15-00-00	119.31'
8	253.73'	35-00-00	154.99'
9	293.51'	12-14-40	62.72'
10	243.86'	39-41-21	168.92'
11	232.08'	62-12-01	241.95'

pima county assessor

SEE BOOK 16 PAGE 052 M&P 2012-2

S10,T13S,R13E

:\MP16\16052- 07/30/12 48G SBG

0 75 150 225 300

FEET

CCS