ALL GOLDER RANCH F.D.

ASSESSOR'S RECORD MAP

225-47

CASA ROMA ESTATES
LOTS 1-29

CURVE TABLE

NO.	R	△	L
1	25.00′	90-00-00	39.27′
2	25.00′	76-13-33	33.26′
3	25.00′	87-11-26	38.04′
4	50.00′	41-24-35	36.14′
5	25.00′	77-42-02	33.90′
6	25.00′	82-29-18	35.99′
A	260.00′	77-02-54	349.63′
B	965.00′	32-33-19	548.31′
C	265.00′	52-00-18	240.53′
D	500.00′	26-19-59	229.80′
E	250.00′	26-19-59	114.90′

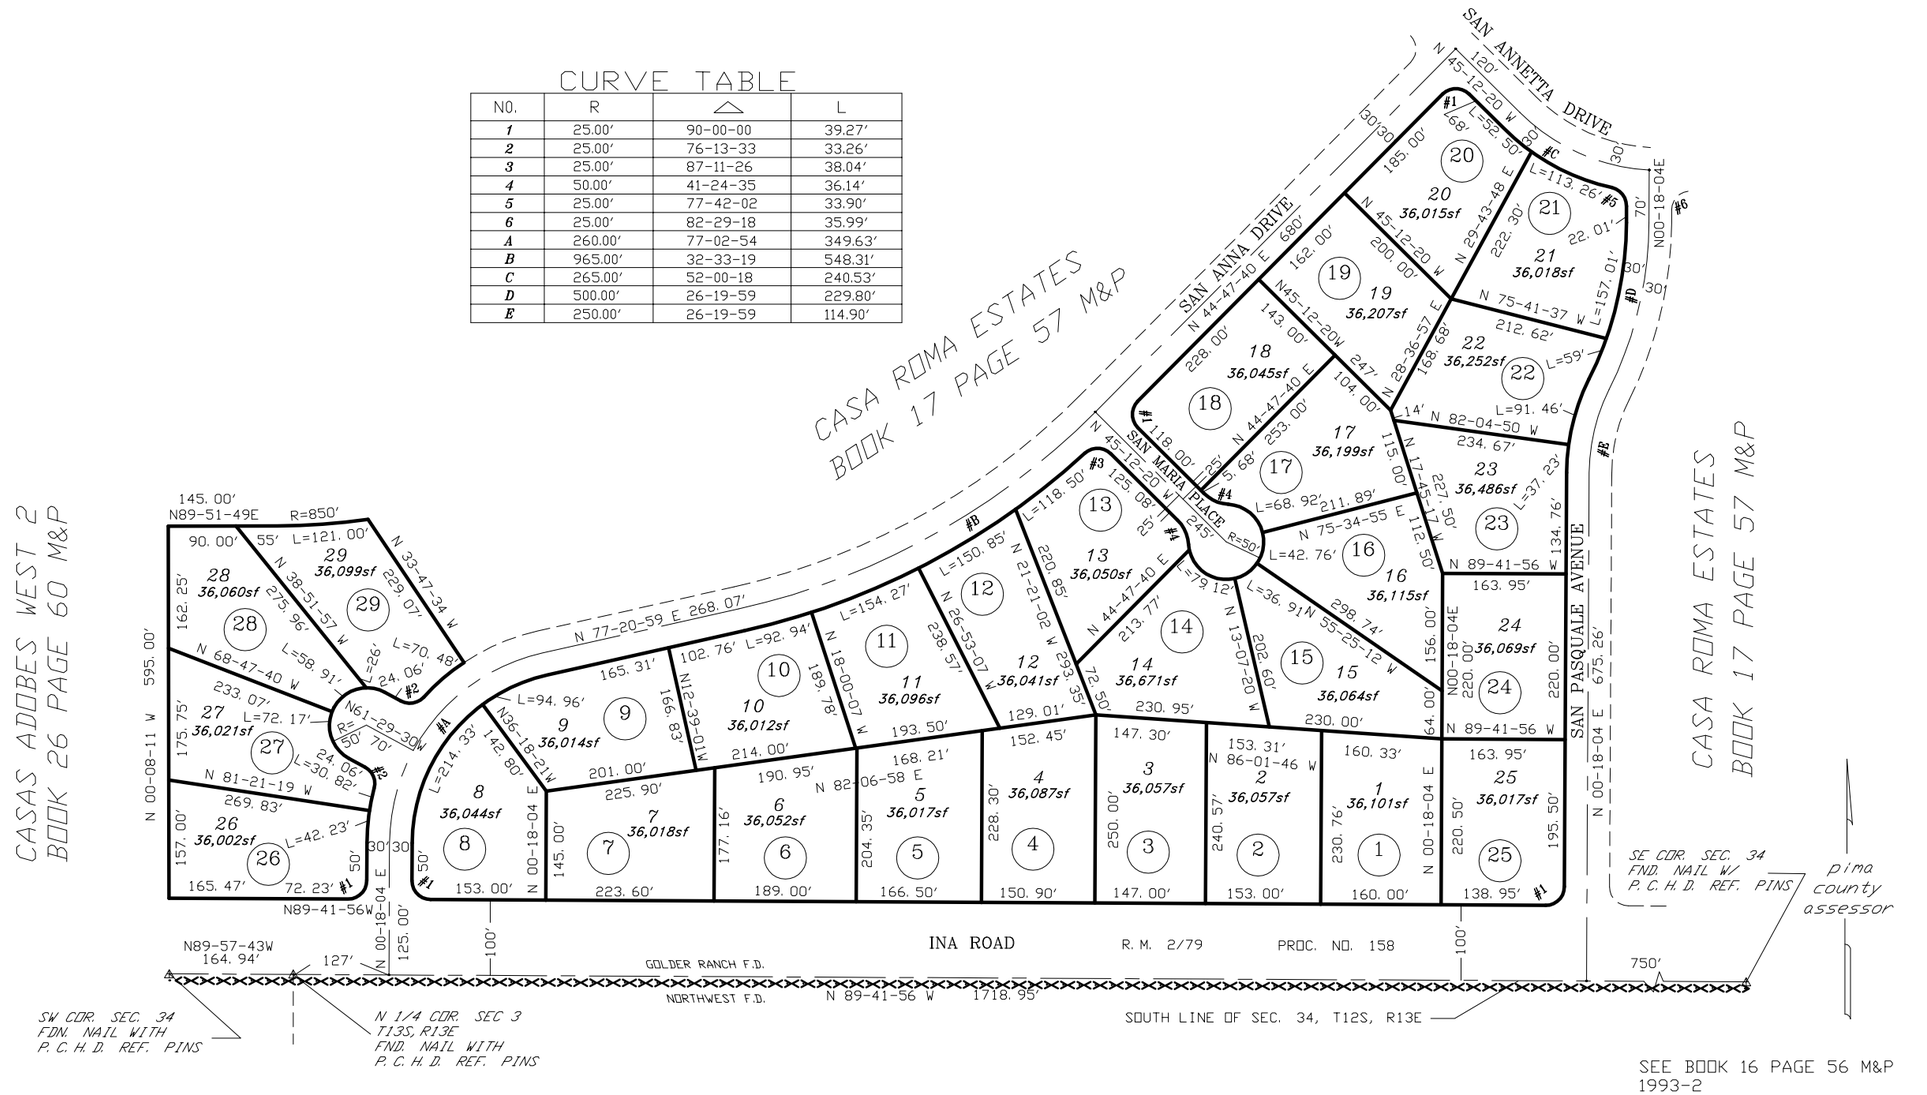

SEE BOOK 16 PAGE 56 M&P
1993-2

S34,T12S,R13E SD 09/20/17

:\MP16\16056- 10/26/17 AEG

0 75 150 225 300
FEET