ASSESSOR'S RECORD MAP

104-04

MELODY LANE ESTATES NO. 4
LOTS 1-35

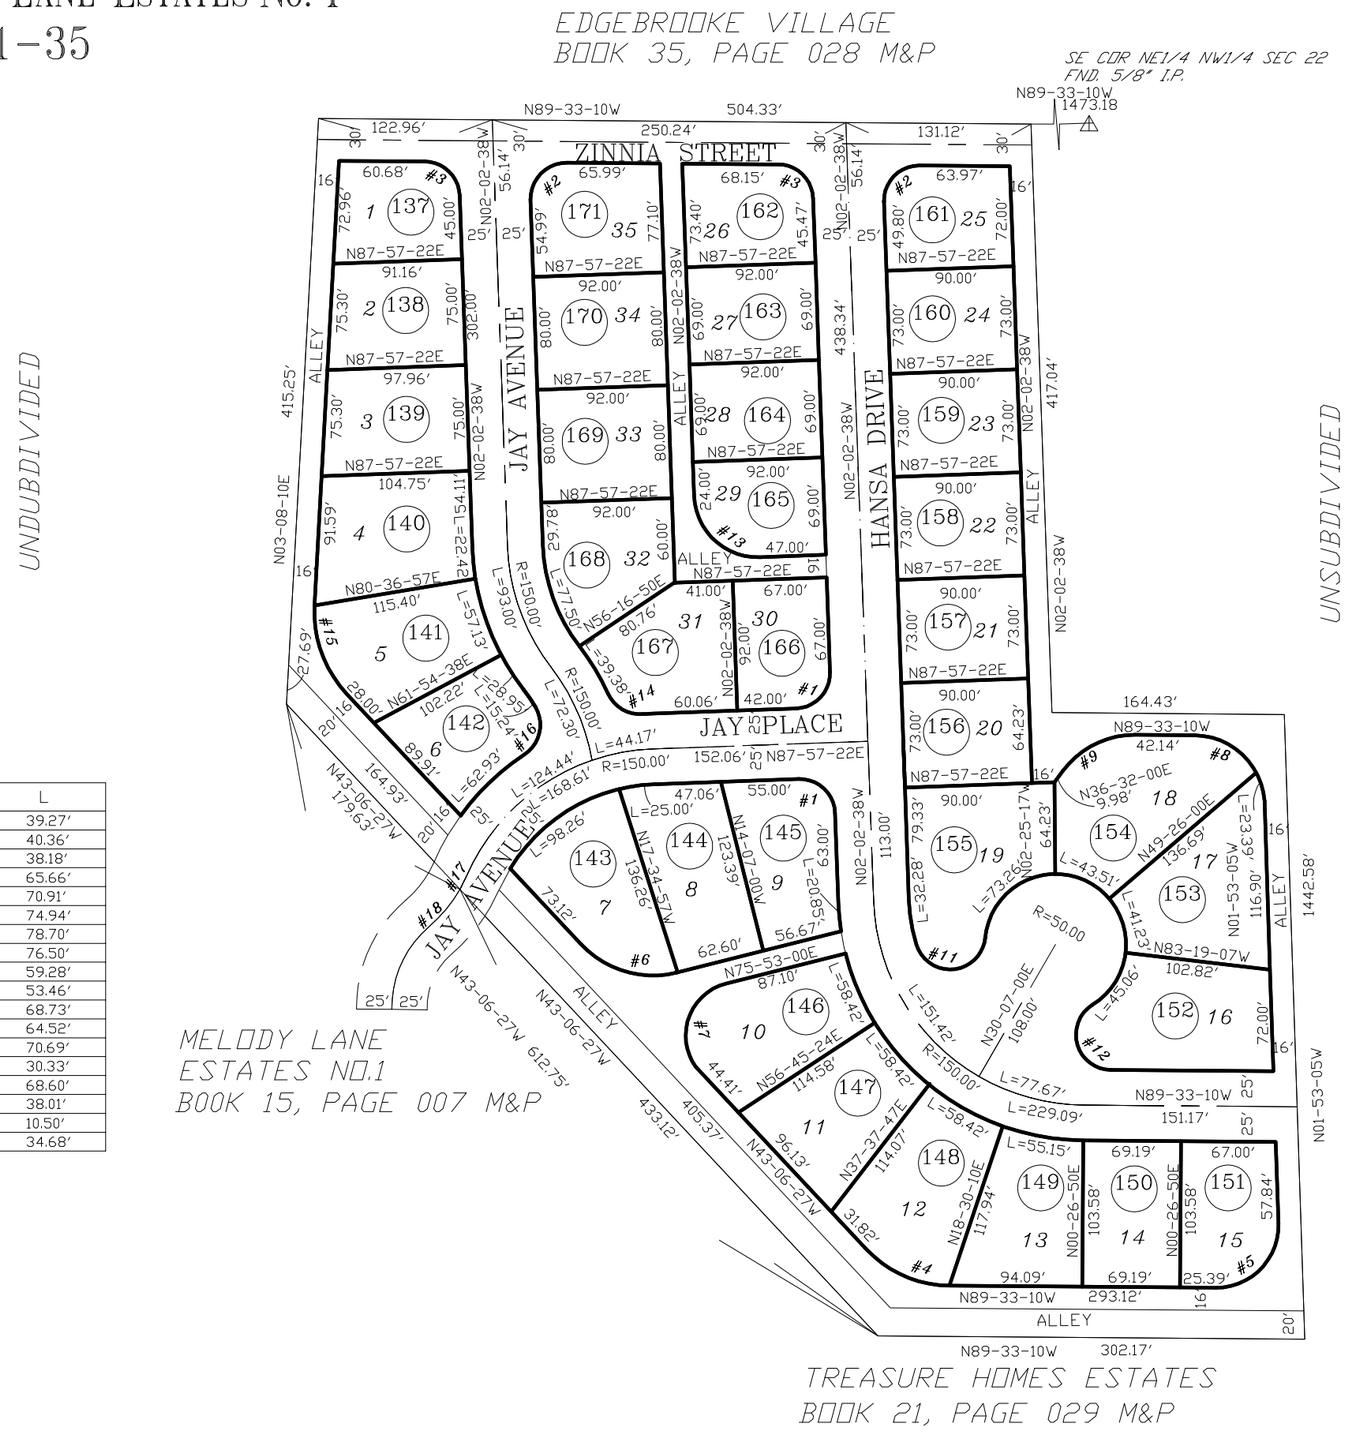

CURVE TABLE

NO.	R	△	L
1	25.00'	90-00-00	39.27'
2	25.00'	92-29-28	40.36'
3	25.00'	87-30-32	38.18'
4	81.00'	46-26-33	65.66'
5	44.00'	92-19-55	70.91'
6	70.00'	61-20-33	74.94'
7	38.00'	118-39-27	78.70'
8	50.00'	87-40-05	76.50'
9	63.00'	53-54-50	59.28'
10	35.00'	87-30-32	53.46'
11	25.00'	157-31-41	68.73'
12	25.00'	147-52-24	64.52'
13	45.00'	90-00-00	70.69'
14	25.00'	69-31-16	30.33'
15	85.00'	46-14-37	68.60'
16	25.00'	87-07-04	38.01'
17	100.00'	06-00-55	10.50'
18	100.00'	19-52-23	34.68'

SEE BOOK 16 PAGE 085 M&P
2016-1

S22,T13S,R13E

:\MP16\16085- 10/05/15 JLW

0 50 100 150 200
FEET

pima county assessor

CCS