ASSESSOR'S RECORD MAP

102-11

ORACLE FOOTHILLS ESTATES NO. 6
LOTS 024-034 & LOTS 038-130

CURVE TABLE

NO.	R	△	L
1	25.00'	90-00-00	39.27'
2	50.00'	41-24-35	36.15'
3	150.00'	31-11-08	81.64'
4	225.75'	39-09-26	154.28'
5	890.37'	08-59-26	139.71'
6	293.51'	38-45-20	198.53'
7	243.86'	39-41-21	168.92'
8	172.29'	32-21-57	97.32'
9	25.00'	104-50-00	45.74'
10	25.00'	95-41-40	41.75'
11	225.75'	14-50-00	58.44'
12	293.51'	12-14-40	62.72'
13	232.08'	62-12-01	251.95'
14	1520.24'	03-46-03	99.96'
15	801.00'	14-13-57	198.97'
16	769.23'	22-04-06	296.28'
17	1019.62'	22-11-54	395.04'
18	402.89'	61-37-53	433.38'
19	837.98'	28-08-15	411.53'
20	310.83'	45-30-08	246.85'
21	50.00'	60-00-00	52.36'
22	50.00'	59-47-09	52.17'
23	25.03'	90-00-00	39.32'
24	25.00'	90-13-52	39.37'
25	245.04'	40-20-08	172.51'
26	25.00'	89-30-08	39.05'
27	493.72'	38-00-00	327.45'
28	25.00'	90-29-52	39.49'

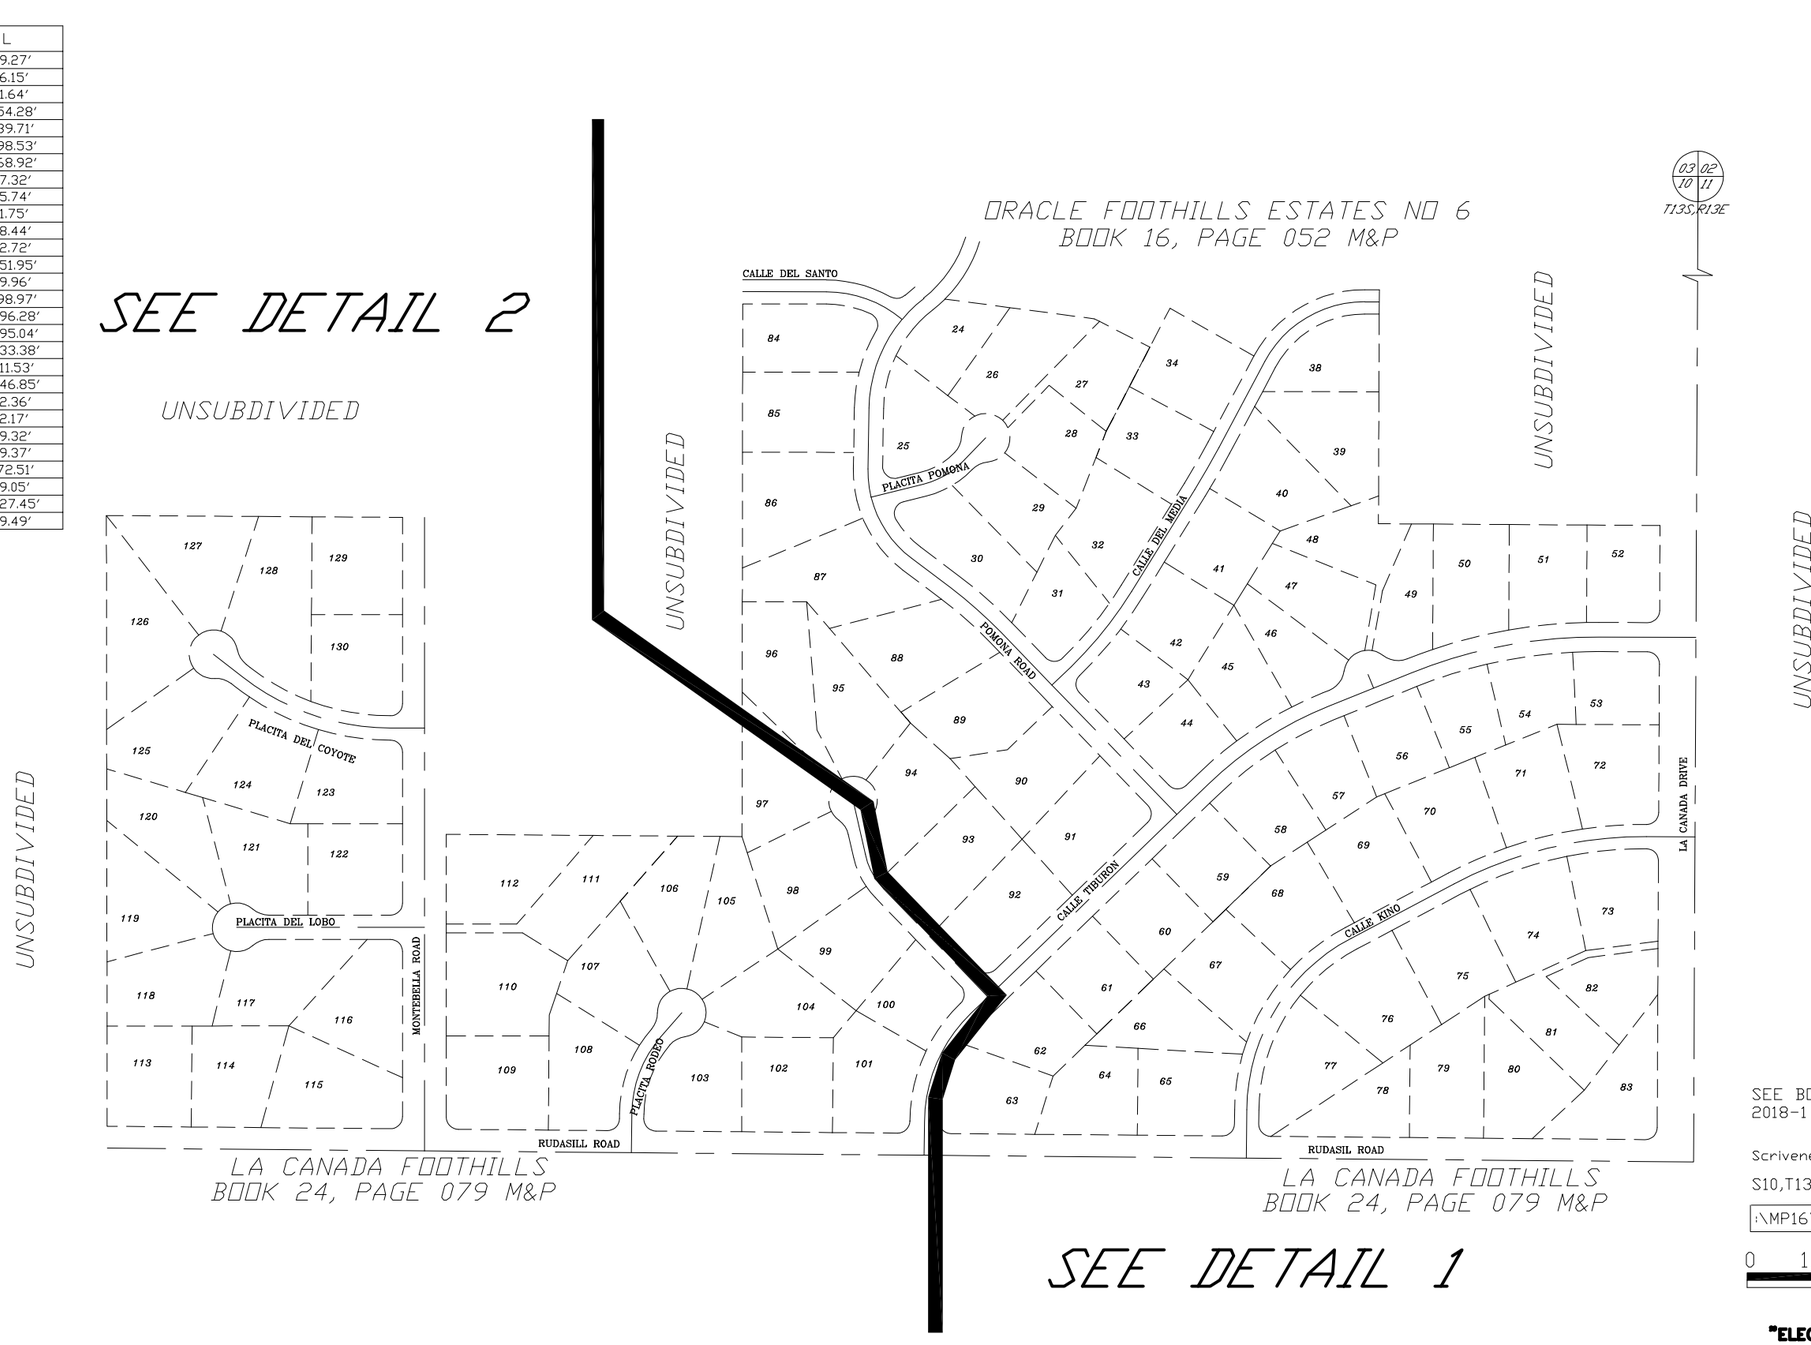

pima county assessor

SEE BOOK 16 PAGE 088 M&P
2018-1

Scrivener's Error Docket 2607 Page 163

S10,T13S,R13E

:\MP16\16088- 12/18/17 AEG SBG

0 150 300 450 600

FEET

"ELECTRONIC DATA PROVIDED"

CCS