ASSESSOR'S RECORD MAP

130-18

ALVERNON PARK RESUB

LOTS 6-10, 17-19, 24-29, & BLOCK 6

(RESUB 09/004 M&P)

CURVE TABLE

NO.	R	△	L
1	R=50.00'	41-24-35	L=36.14'
2	R=50.00'	94-40-55	L=82.63'
3	R=50.00'	19-21-25	L=16.89'
4	R=50.00'	52-31-55	L=45.84'
5	R=50.00'	96-14-55	L=83.99'
6	R=50.00'	06-59-56	L=6.11'
7	R=50.00'	34-24-39	L=30.03'
8	R=50.00'	17-43-53	L=15.47'
9	R=50.00'	53-40-42	L=46.84'
10	R=50.00'	96-43-40	L=84.41'

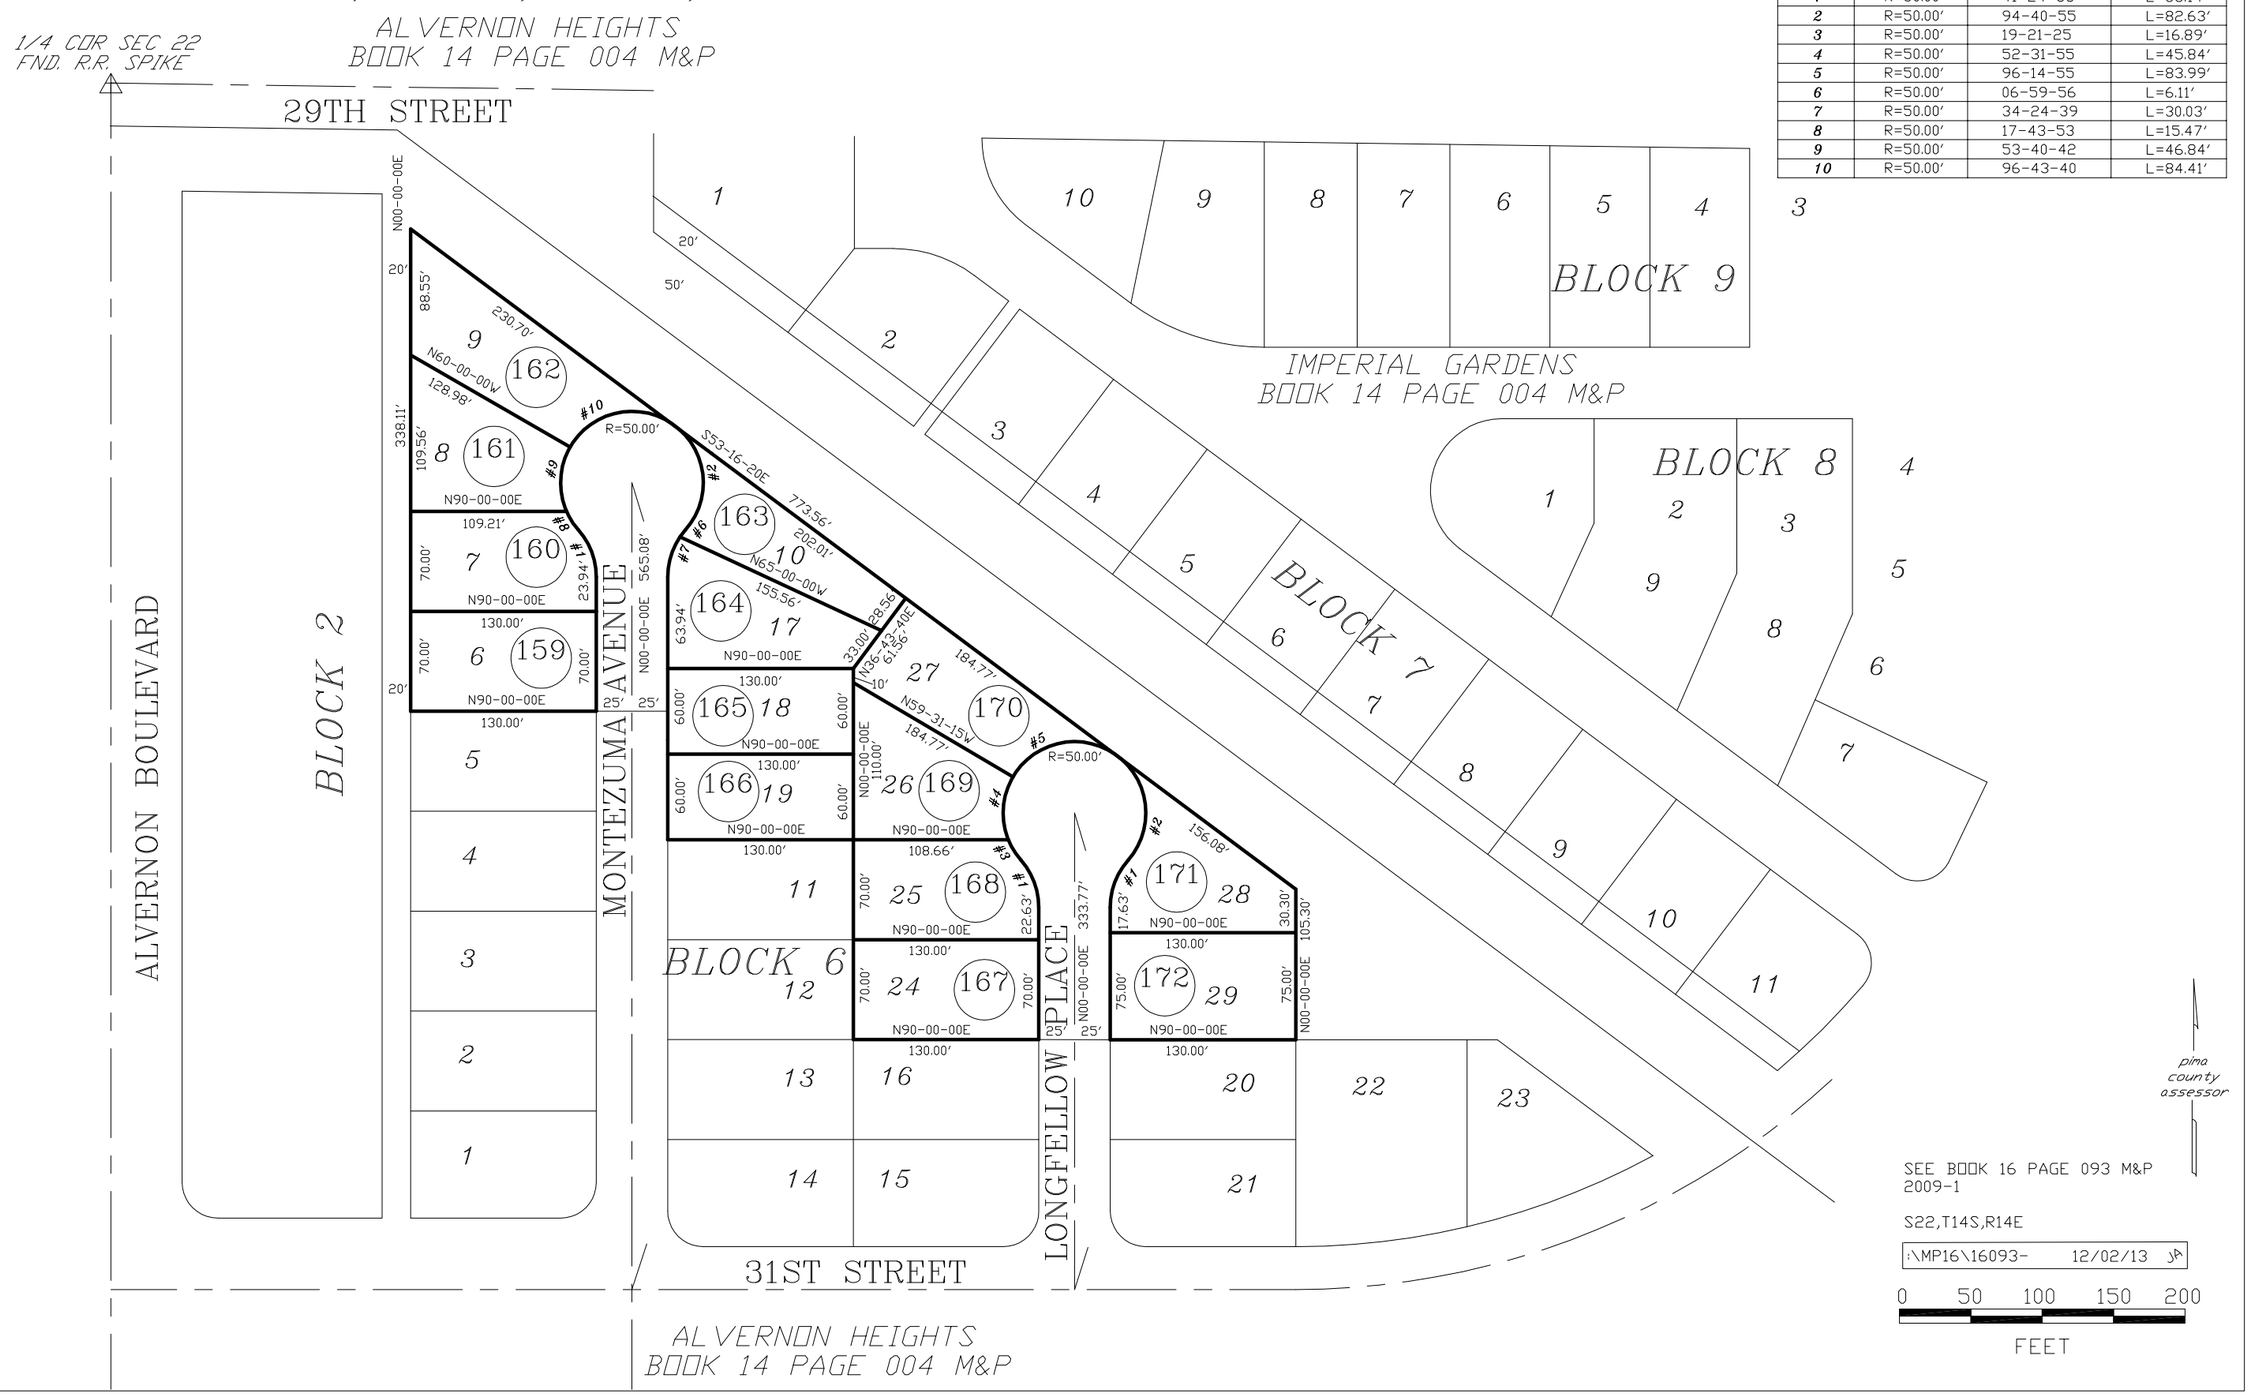

SEE BOOK 16 PAGE 093 M&P
2009-1

S22,T14S,R14E

:\MP16\16093- 12/02/13 JA

0 50 100 150 200
FEET

CCS