ASSESSOR'S RECORD MAP

114-37

INDIAN RIDGE FOOTHILLS
LOTS 001-044

(RESUB 13/037 M&P)

CURVE TABLE

NO.	R	△	L
1	25.00′	90-00-00	39.27′
2	25.00′	91-33-15	39.95′
3	25.00′	79-41-55	34.78′
4	25.00′	96-40-17	42.18′
5	50.00′	41-24-35	36.14′
6	50.00′	39-36-53	34.57′
7	50.00′	43-25-07	37.89′
8	50.00′	36-04-00	31.47′
9	50.00′	49-14-55	42.98′
A	500.00′	40-35-12	354.19′
B	200.00′	37-32-53	131.07′
C	1000.00′	16-36-57	290.00′
D	250.00′	40-37-42	177.27′
E	300.00′	47-19-56	247.83′
F	25.00′	82-47-08	36.12′

COPPER RIDGE AMENDED
BOOK 38, PAGE 074 M&P

AGUA LINDA
BOOK 14, PAGE 065 M&P

UNSUBDIVIDED

E. 1/4 COR SEC 30
FND. 1 1/2" OPEN PIPE

INDIAN RIDGE FOOTHILLS NO.2
BOOK 21, PAGE 038 M&P

SABINO VISTA WEST
BOOK 23, PAGE 80 M&P

RIVERBEND ESTATES
BOOK 24, PAGE 027 M&P

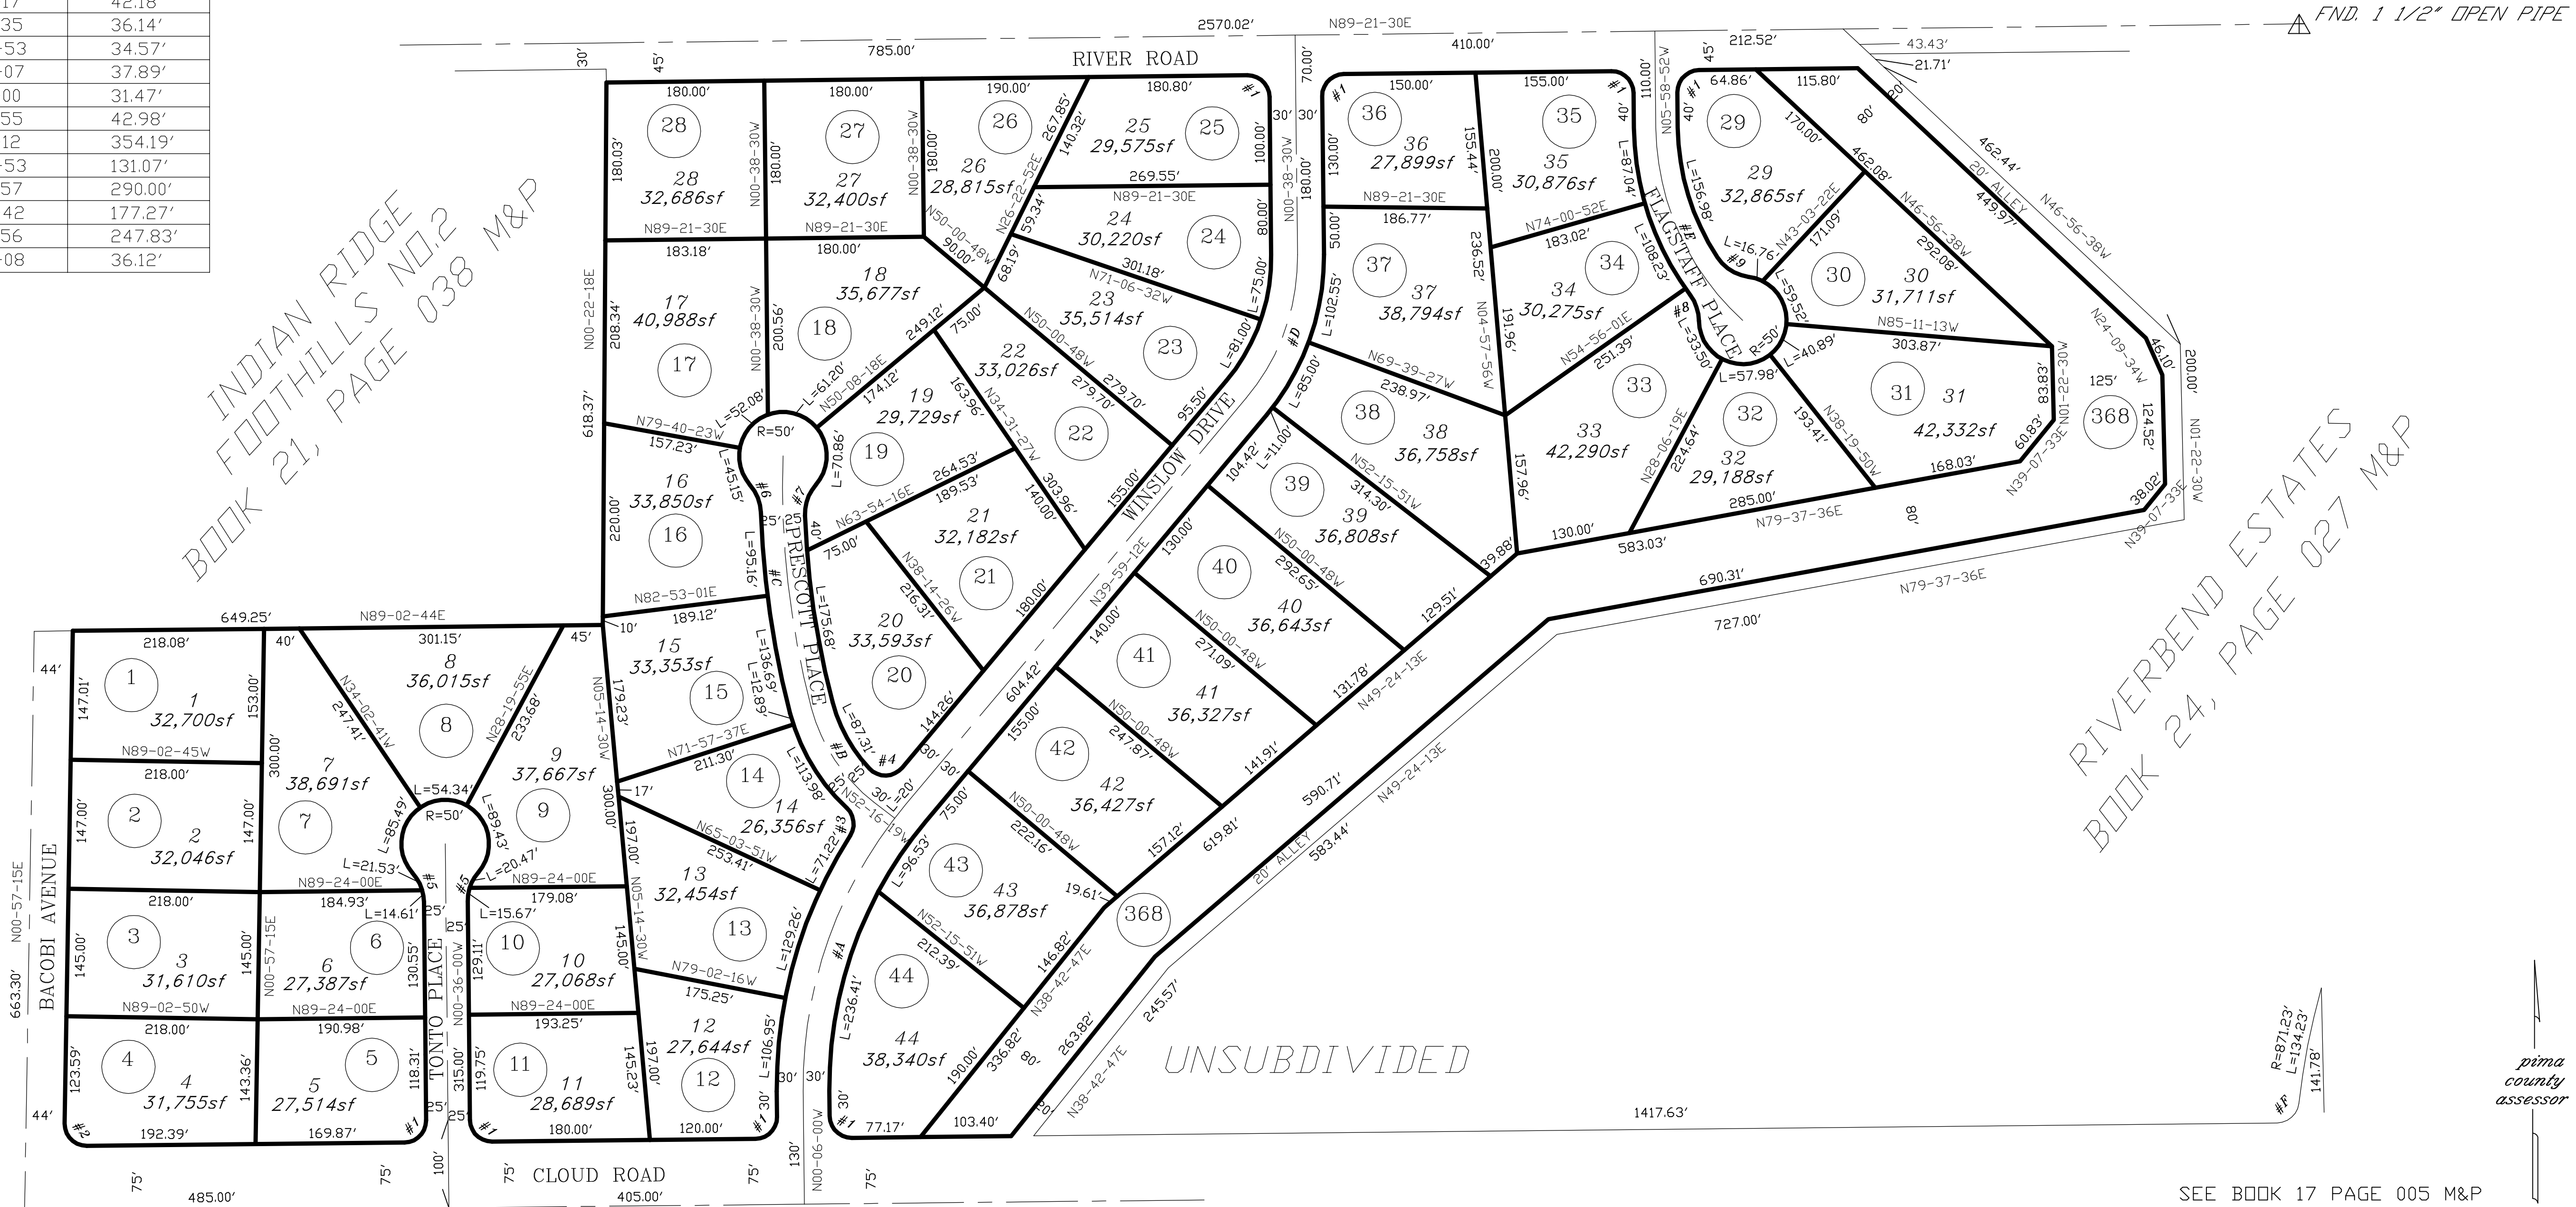

RIVERBEND RANCH ESTATES
BOOK 23, PAGE 048 M&P

SEE BOOK 17 PAGE 005 M&P
1993-2

S30,T13S,R15E

:\MP17\17005- 08/11/14 BV SBG

0 100 200 300 400
FEET

pima county assessor

CCS