ASSESSOR'S RECORD MAP

108-05

VISTA DE LAS CANDELAS ESTATES NO. 3

LOTS 062-139 & COMMON AREA A & B

LAYOUT

SHADOW ROC
BOOK 19, PAGE 034 M&P

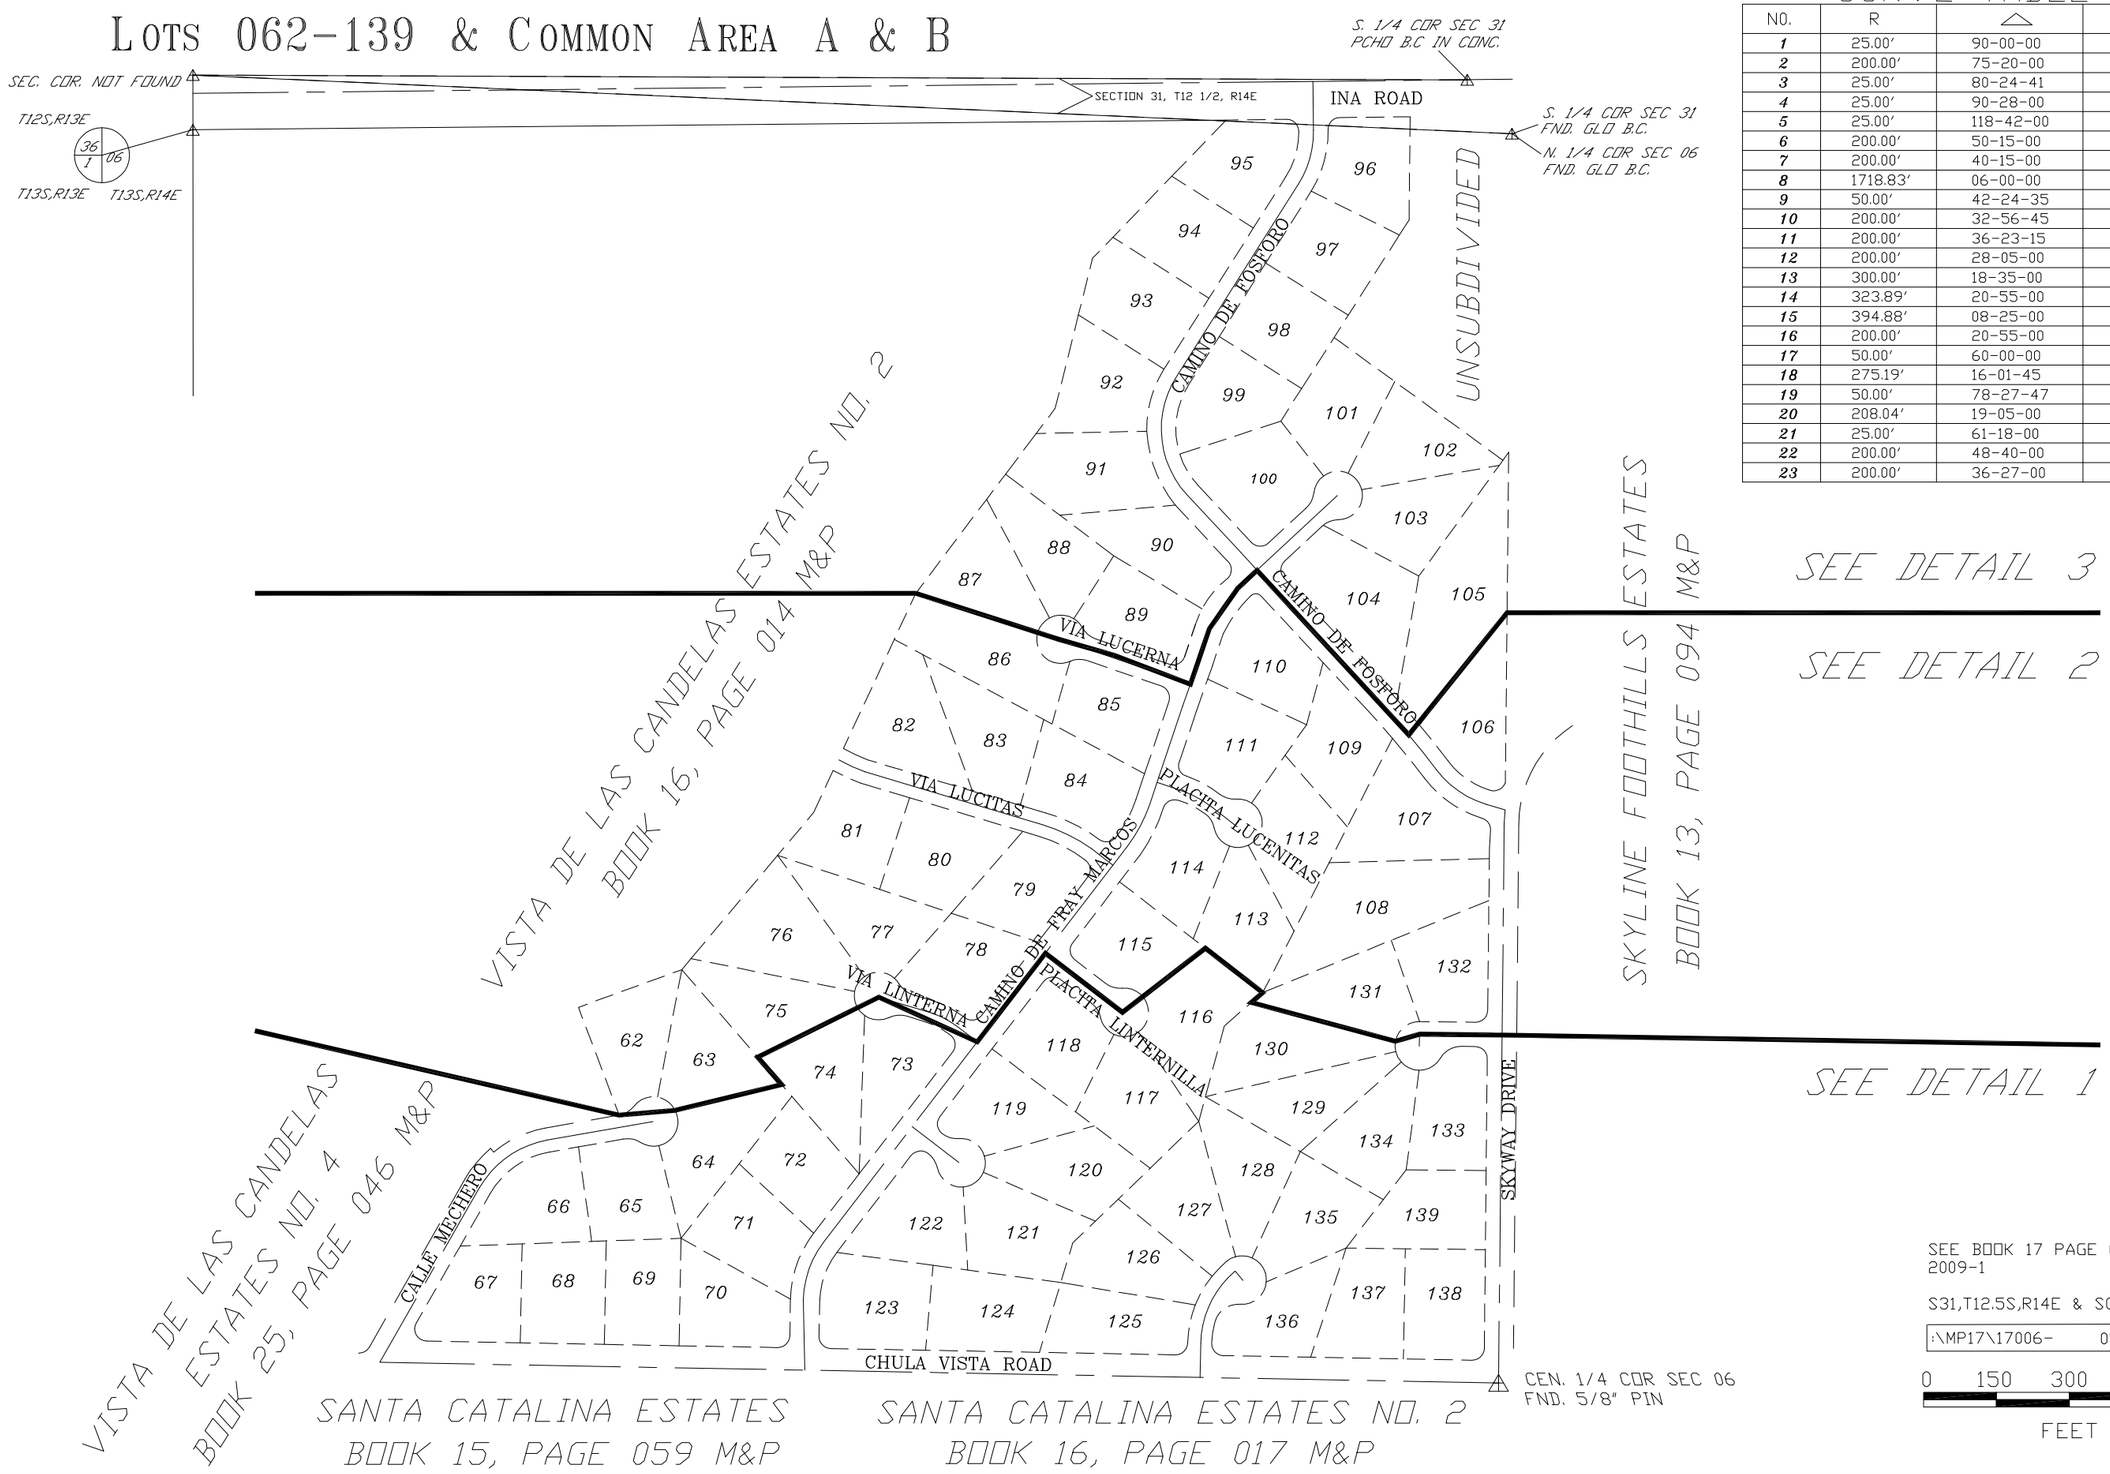

CURVE TABLE

NO.	R	△	L
1	25.00'	90-00-00	39.27'
2	200.00'	75-20-00	262.96'
3	25.00'	80-24-41	35.09'
4	25.00'	90-28-00	39.47'
5	25.00'	118-42-00	51.79'
6	200.00'	50-15-00	175.41'
7	200.00'	40-15-00	140.50'
8	1718.83'	06-00-00	180.00'
9	50.00'	42-24-35	36.14'
10	200.00'	32-56-45	115.00'
11	200.00'	36-23-15	127.02'
12	200.00'	28-05-00	98.03'
13	300.00'	18-35-00	97.30'
14	323.89'	20-55-00	118.24'
15	394.88'	08-25-00	58.00'
16	200.00'	20-55-00	73.01'
17	50.00'	60-00-00	52.36'
18	275.19'	16-01-45	76.99'
19	50.00'	78-27-47	68.47'
20	208.04'	19-05-00	69.29'
21	25.00'	61-18-00	26.75'
22	200.00'	48-40-00	169.88'
23	200.00'	36-27-00	127.23'

CCS