ASSESSOR'S RECORD MAP

225-47

CASA ROMA ESTATES
LOTS 30-63

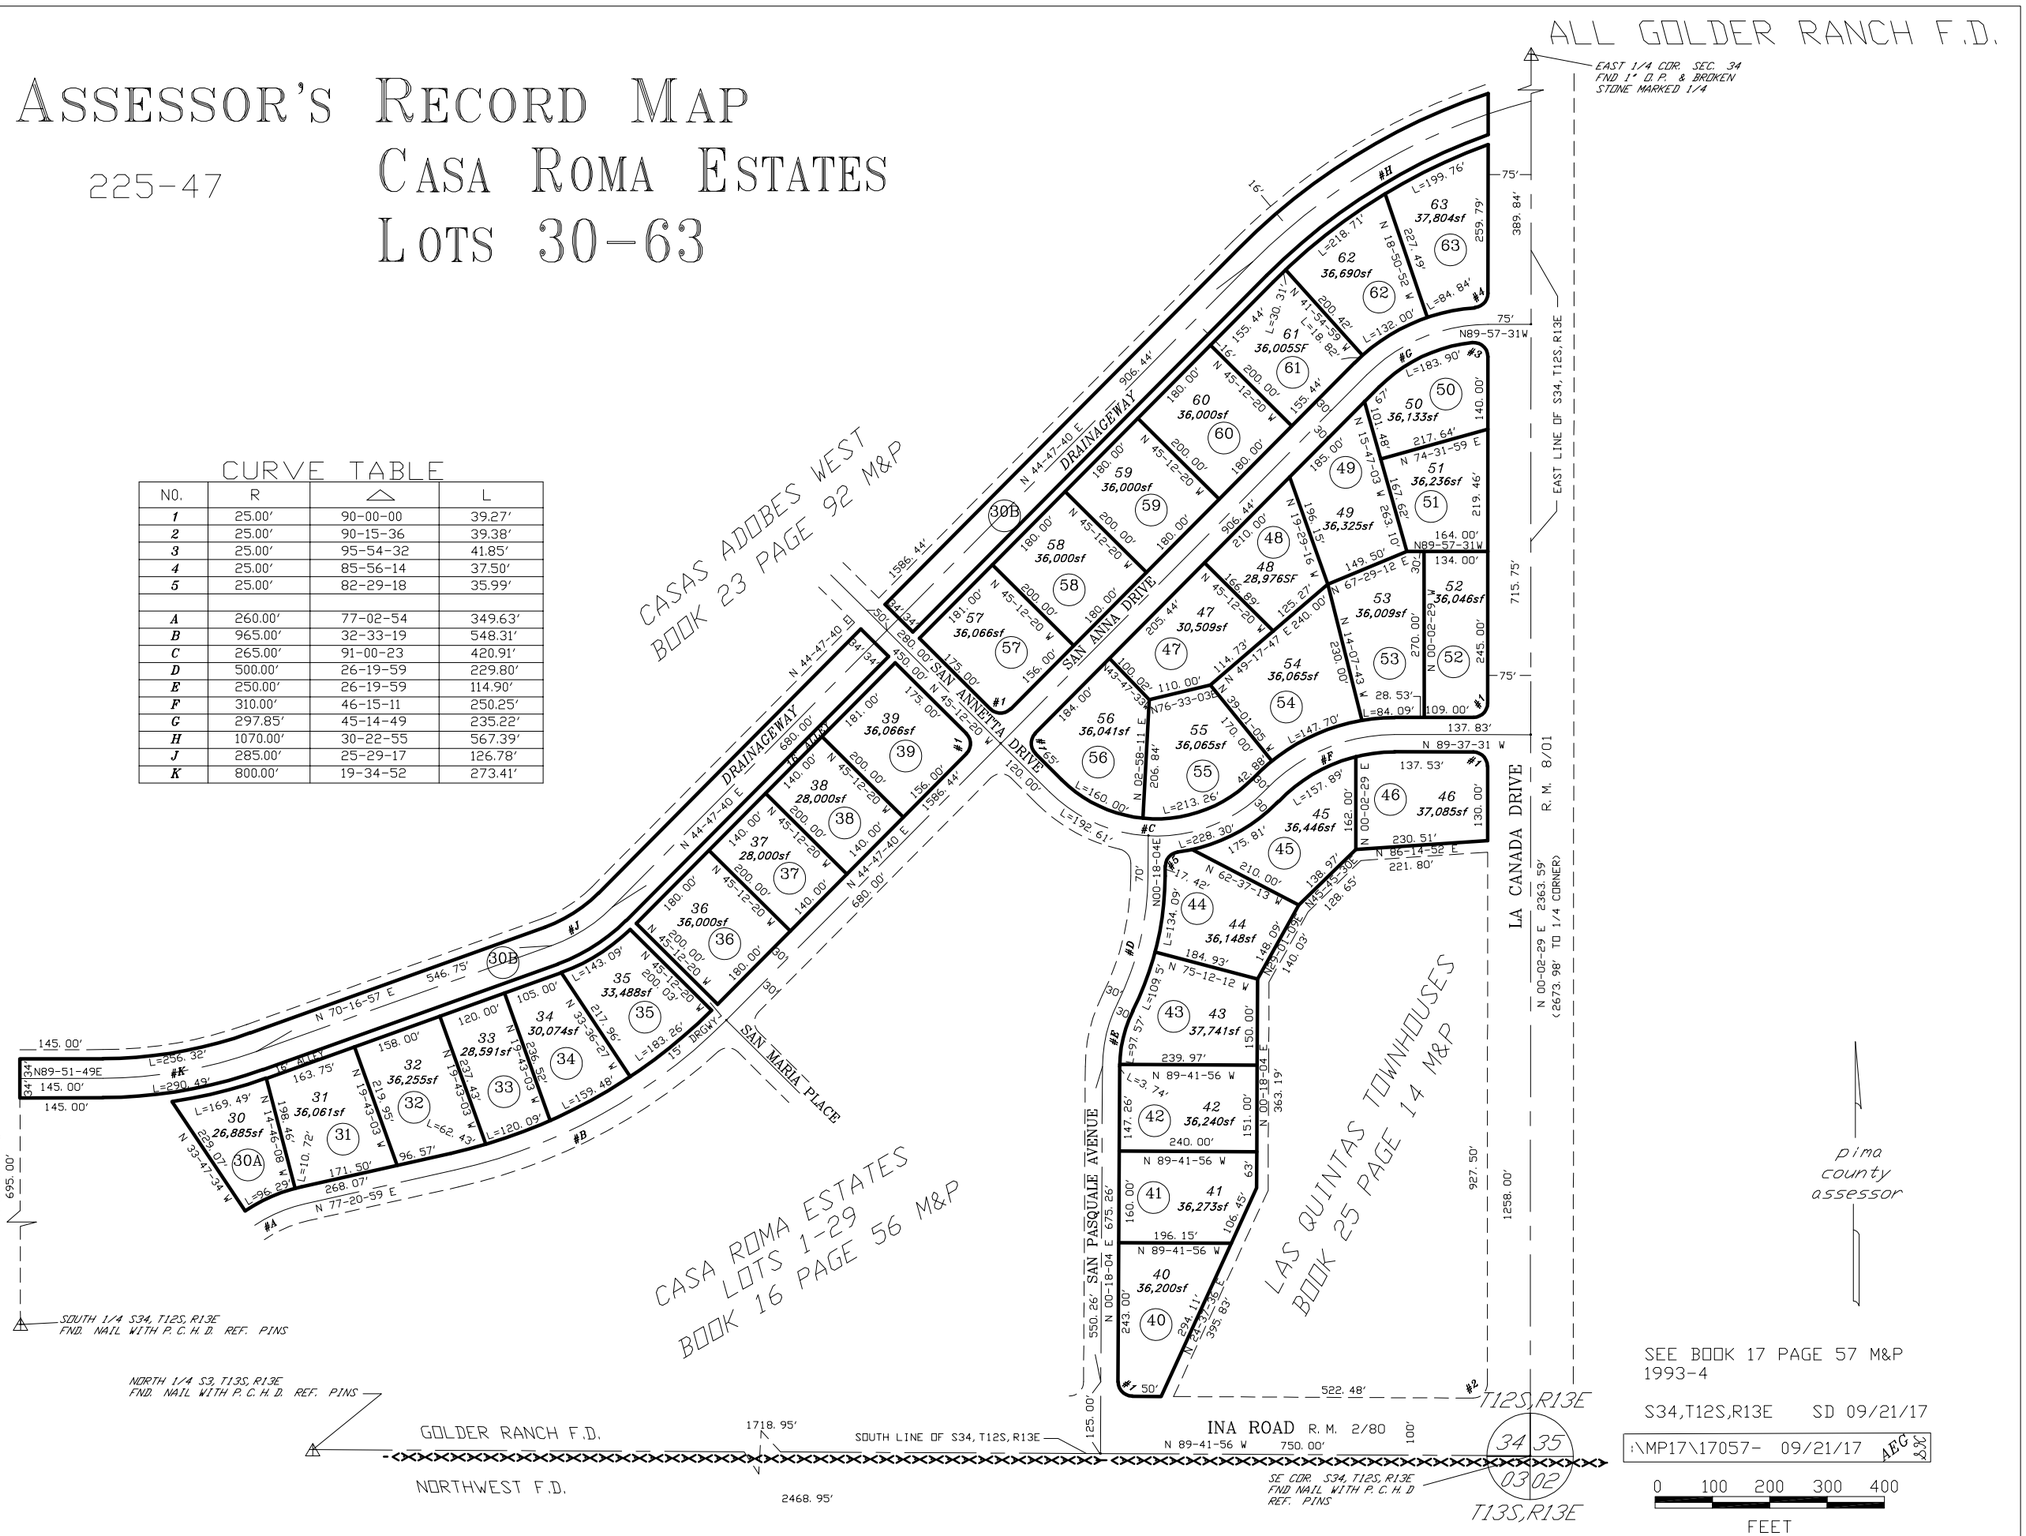

CURVE TABLE

NO.	R	△	L
1	25.00'	90-00-00	39.27'
2	25.00'	90-15-36	39.38'
3	25.00'	95-54-32	41.85'
4	25.00'	85-56-14	37.50'
5	25.00'	82-29-18	35.99'
A	260.00'	77-02-54	349.63'
B	965.00'	32-33-19	548.31'
C	265.00'	91-00-23	420.91'
D	500.00'	26-19-59	229.80'
E	250.00'	26-19-59	114.90'
F	310.00'	46-15-11	250.25'
G	297.85'	45-14-49	235.22'
H	1070.00'	30-22-55	567.39'
J	285.00'	25-29-17	126.78'
K	800.00'	19-34-52	273.41'