ASSESSOR'S RECORD MAP

109-05

CORONADO FOOTHILLS ESTATES
LOTS 250-370

CURVE TABLE

NO.	R	△	L
A	250.00′	25-52-07	112.87′
B	300.00′	34-46-30	182.06′
C	1000.00′	26-34-00	463.68′
D	500.00′	67-44-30	591.16′
E	1000.00′	34-30-03	602.15′
F	250.00′	40-31-10	176.80′
G	430.00′	12-00-14	90.09′
H	300.00′	09-36-10	50.28′
J	150.00′	65-03-00	170.30′
K	300.00′	38-22-20	200.92′
L	150.00′	34-21-50	247.04′
M	1000.00′	39-13-00	684.46′
N	300.00′	80-45-00	422.80′
P	250.00′	116-44-00	509.34′
R	200.00′	63-49-30	222.79′
S	367.70′	28-58-20	185.93′
T	200.00′	57-16-20	199.92′
U	500.00′	47-26-10	413.96′
V	250.00′	50-48-00	221.66′
W	500.00′	20-22-10	177.76′
X	250.00′	39-17-00	171.41′
Y	250.00′	40-43-30	177.70′
Z	500.00′	42-23-30	369.94′
A-A	500.00′	25-56-00	226.31′
B-B	1000.00′	16-09-10	281.92′
C-C	250.00′	30-27-40	132.91′
D-D	1909.86′	12-21-00	411.66′
E-E	300.00′	32-43-20	171.33′
F-F	212.00′	25-24-51	94.03′
G-G	1909.86′	27-45-00	925.00′
H-H	206.00′	44-46-50	161.00′
J-J	1909.86′	18-19-00	610.56′
1	25.00′	90-00-00	39.27′
2	25.00′	93-01-59	40.59′
3	25.00′	104-51-26	45.75′
4	25.00′	79-11-35	34.38′
5	25.00′	81-07-25	35.40′
6	25.00′	75-41-04	33.03′
7	25.00′	98-45-15	43.09′
8	25.00′	81-05-14	35.38′
9	25.00′	80-33-53	35.15′
10	25.00′	106-22-58	46.42′
11	25.00′	81-29-30	35.56′
12	25.00′	79-36-40	34.74′
13	25.00′	88-34-28	38.65′
14	25.00′	90-54-52	39.67′
15	25.00′	91-28-08	39.91′
16	25.00′	91-34-59	39.96′
17	25.00′	100-14-07	43.74′
18	50.00′	34-07-18	29.78′
19	50.00′	54-20-13	47.42′
20	50.00′	49-14-55	42.98′
21	50.00′	36-04-00	31.47′
22	50.00′	41-24-35	36.14′
23	50.00′	78-27-47	68.47′
24	50.00′	54-54-02	47.91′
25	50.00′	33-56-53	29.62′
26	25.00′	84-49-52	37.01′

LAYOUT

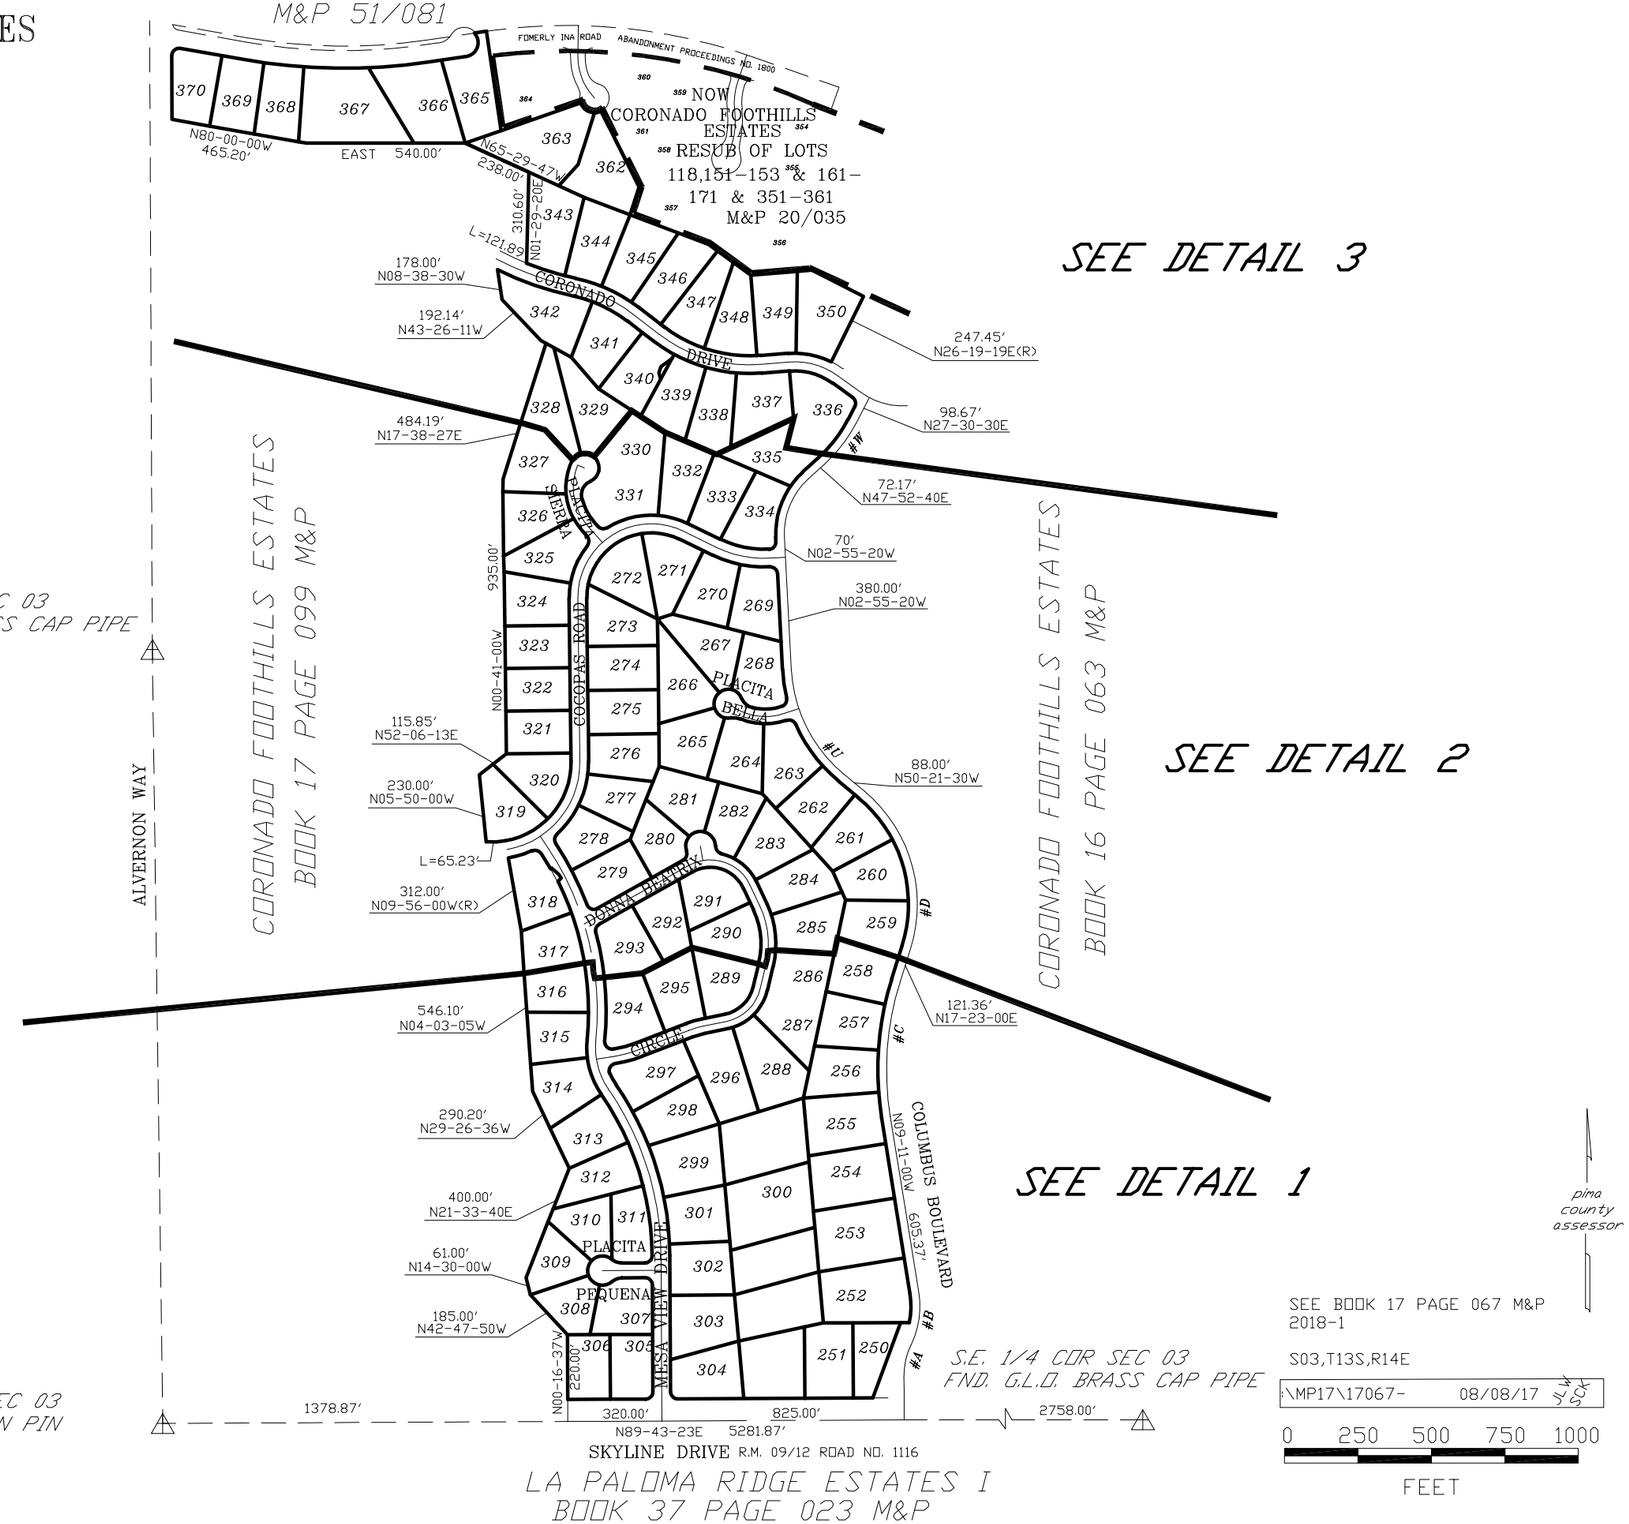

CCS