ASSESSOR'S RECORD MAP
TUCSON MOUNTAIN VILLAGE
LOTS 001-236

212-51

FORMERLY
204-60

SEE DETAIL 3

SEE DETAIL 2

SEE DETAIL 1

CURVE TABLE
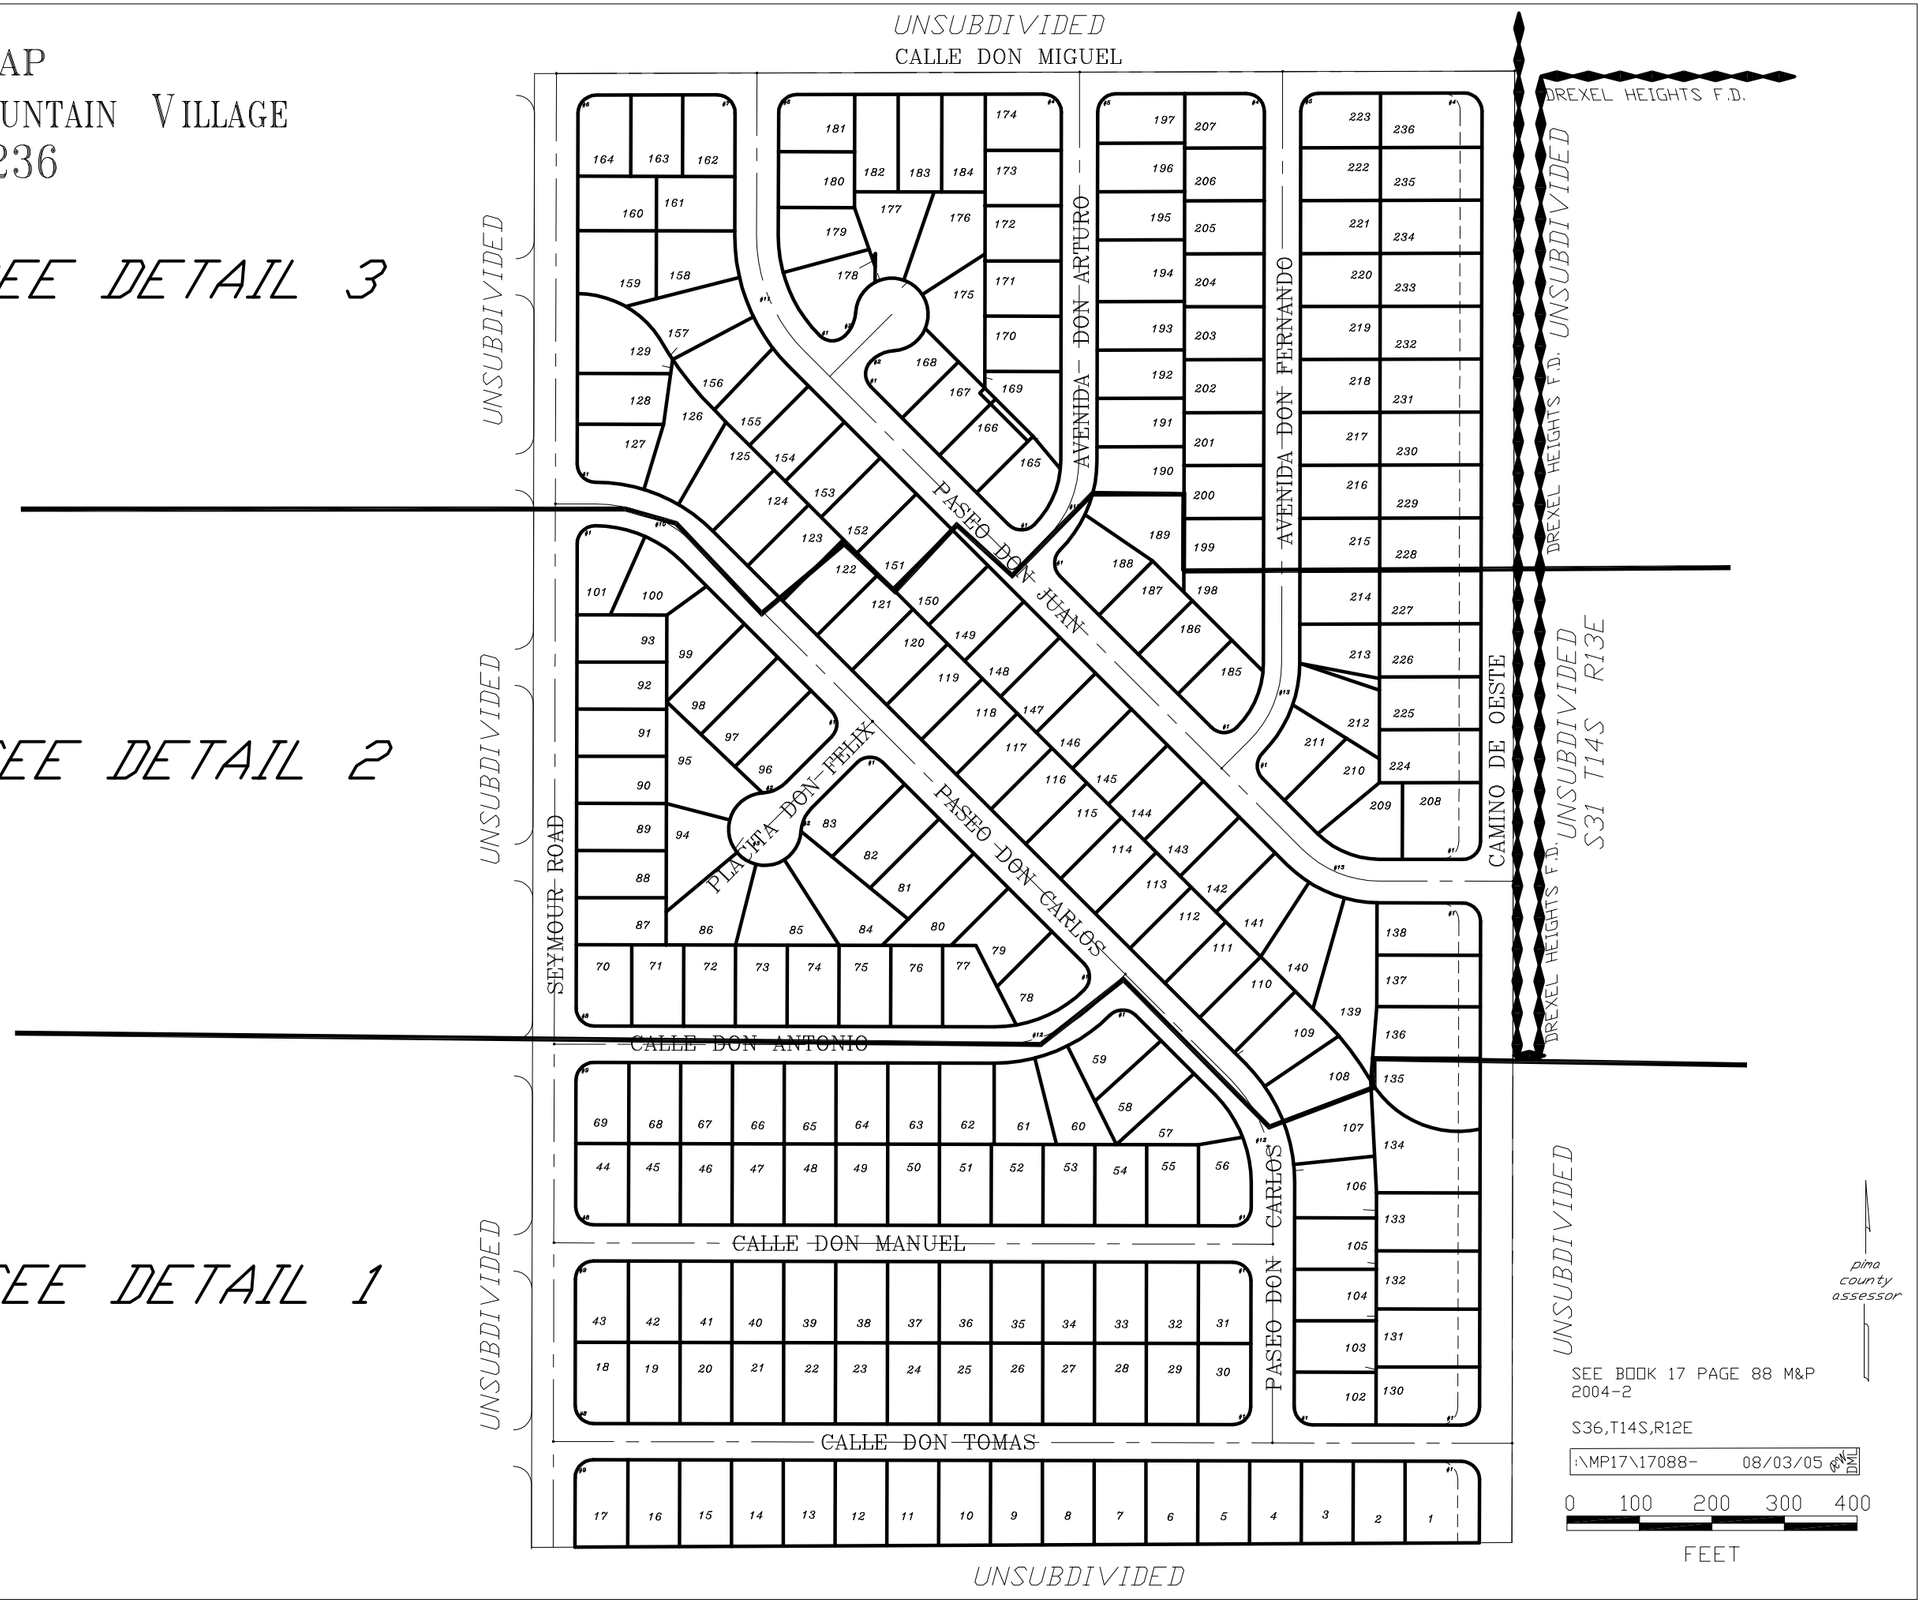
NO.	R	△	L
1	25.00'	90-00-00	39.27'
2	50.00'	41-24-34	36.14'
3	50.00'	262-49-08	229.35'
4	25.00'	90-15-06	39.35'
5	25.00'	89-44-54	39.16'
6	25.00'	89-43-42	39.15'
7	25.00'	90-16-18	39.39'
8	25.00'	90-01-12	39.28'
9	25.00'	89-38-48	39.26'
10	200.00'	44-52-33	156.65'
11	223.04'	45-07-27	176.29'
12	300.00'	43-06-15	157.44'
13	150.00'	44-53-45	117.54'