ASSESSOR'S RECORD MAP

(RESUB 16/070 & 16/071 M&P)

114-32

SABINO VISTA NO. 1 RESUBDIVISION LOTS 13-15, 47-51 & 57
SABINO VISTA NO. 2 RESUBDIVISION LOTS 10-22, 41-46 & 50-51

W. 1/4 COR SEC 29
FND. 1 1/4" O.P.

CURVE TABLE

NO.	R	△	L
1	25.00'	90-00-00	39.27'
2	25.00'	180-00-00	78.54'
3	1332.50'	03-52-22	90.07'
4	882.50'	10-38-40	164.51'
5	869.50'	05-58-36	90.70'
6	836.00'	05-13-00	78.43'
7	840.00'	28-57-43	424.59'
8	612.00'	16-44-28	178.82'
9	596.00'	51-45-24	538.39'
10	50.00'	58-22-47	33.49'
11	564.00'	15-28-02	152.26'
12	1182.30'	03-52-22	79.93'
13	1042.50'	10-38-40	193.67'
14	712.50'	05-58-36	74.32'
15	662.50'	08-02-56	93.07'
16	548.00'	28-30-00	272.58'
17	616.36'	40-14-05	432.82'
18	25.00'	84-20-00	36.80'
19	25.00'	97-14-49	42.43'
20	630.00'	21-44-29	239.06'
21	545.00'	22-25-32	213.31'
22	680.00'	28-57-43	343.73'
23	25.00'	90-00-25	39.27'

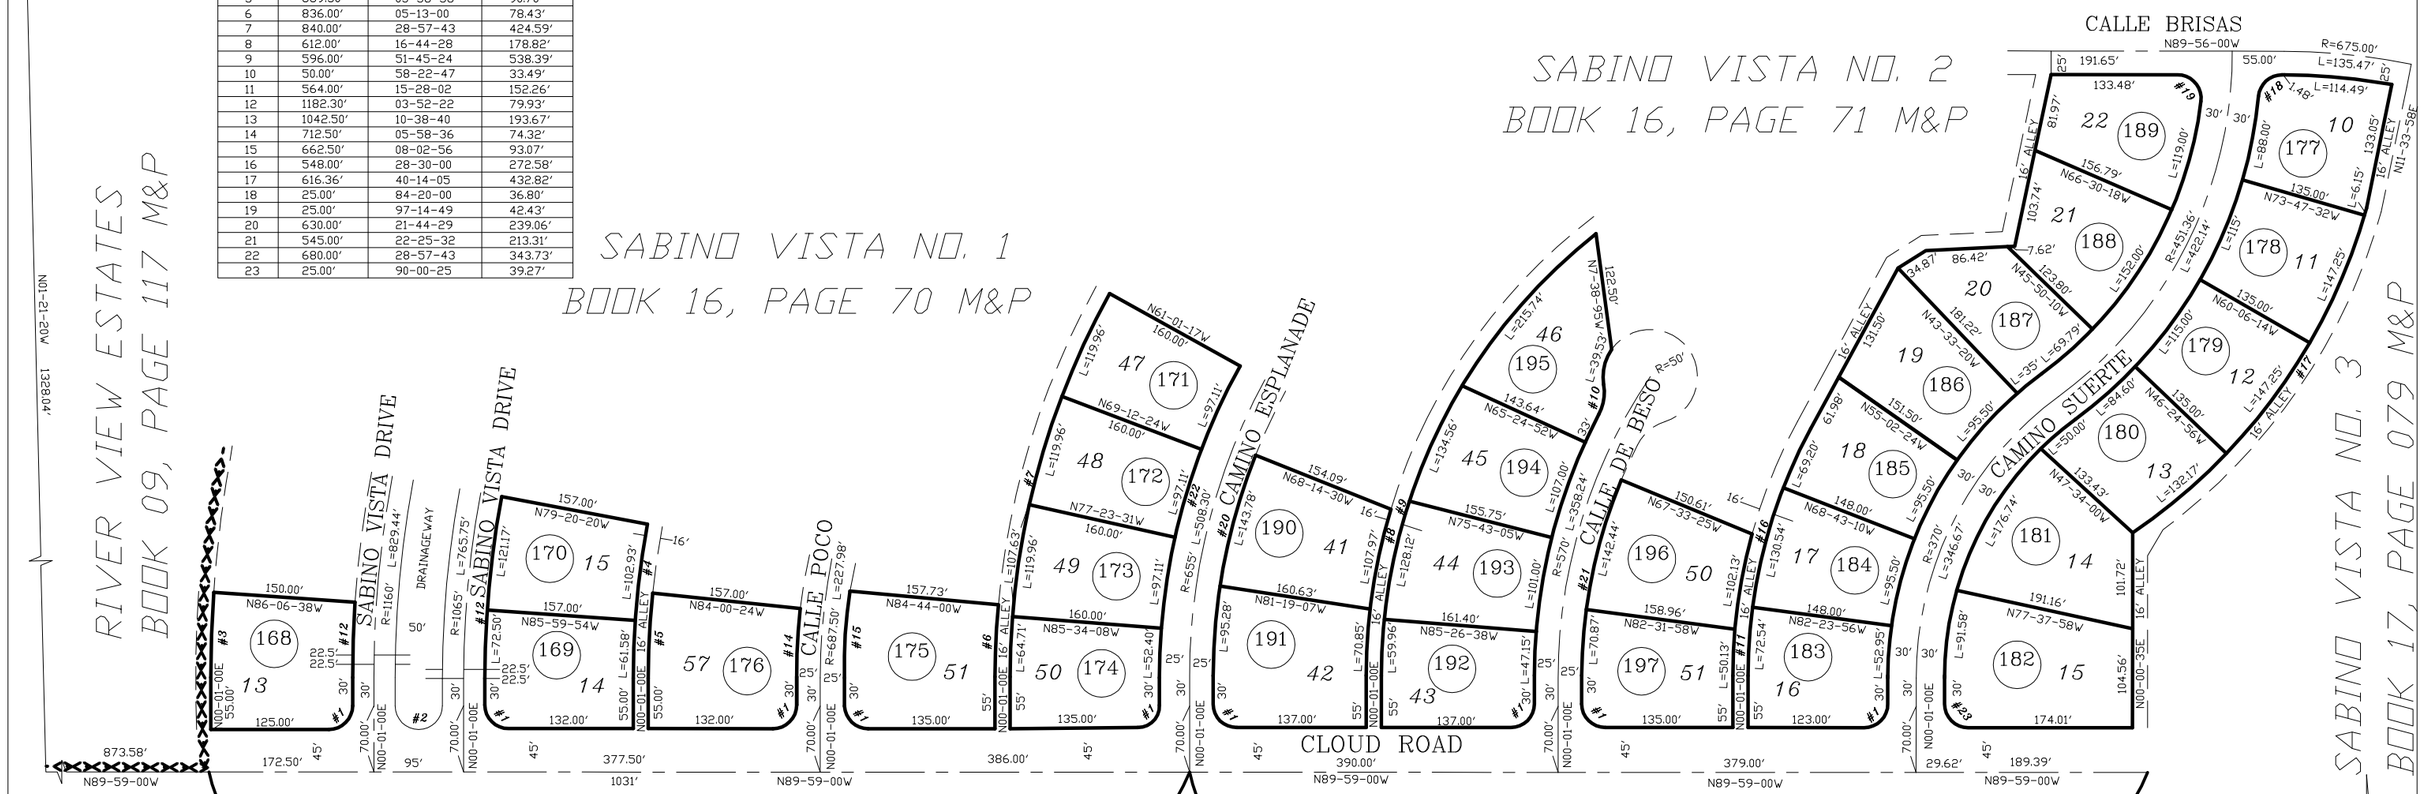

SABINO VISTA SOUTH
BOOK 18, PAGE 037 M&P

UNSUBDIVIDED

SABINO VISTA
SOUTH NO. 2
BOOK 20, PAGE 036 M&P

pima county assessor

SEE BOOK 17 PAGE 098 M&P
2015-1

S29,T13,R15E

:\MP17\17098- 02/13/15 SBG

0 75 150 225 300
FEET

CCS