Assessor's Record Map

109-05

Coronado Foothills Estates
Lots 371-500

Layout

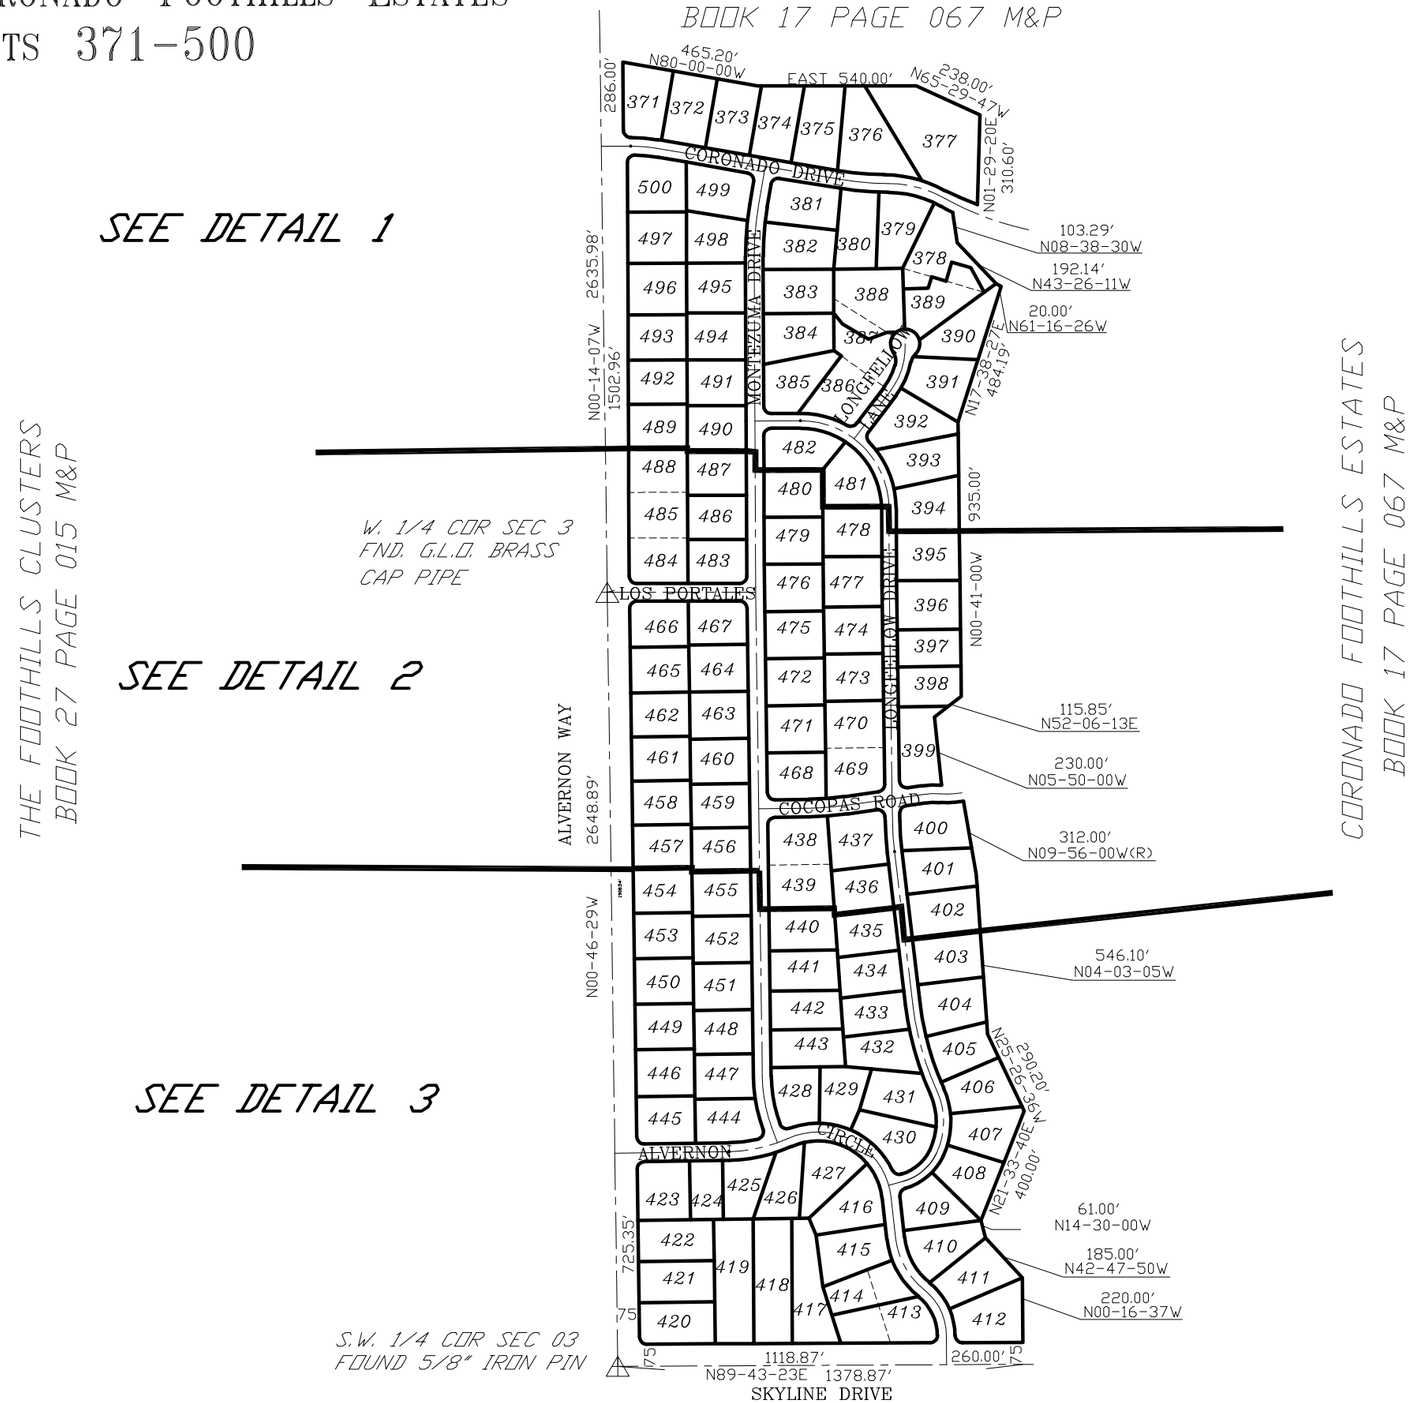

LA PALOMA RIDGE ESTATES I
BOOK 37 PAGE 023 M&P

CURVE TABLE

NO.	R	△	L
1	25.00'	90-00-00	39.27'
2	25.00'	89-30-08	39.05'
3	25.00'	97-05-59	42.37'
4	25.00'	90-21-52	39.43'
5	25.00'	80-33-53	35.15'
6	25.00'	97-16-00	42.44'
7	25.00'	82-44-00	36.10'
8	25.00'	90-42-20	39.58'
9	25.00'	89-50-02	39.20'
10	25.00'	89-17-40	38.96'
11	25.00'	90-09-58	39.34'
12	25.00'	81-47-12	35.69'
13	50.00'	51-19-03	44.78'
14	50.00'	35-11-02	30.70'
STREET CENTERLINE			
A	500.00'	09-58-19	87.02'
B	1000.00'	09-25-50	164.59'
C	400.00'	28-55-17	201.91'
D	1000.00'	01-19-29	23.12'
E	1000.00'	16-09-10	281.92'
F	1000.00'	09-58-19	174.04'
G	250.00'	39-38-52	173.00'
H	300.00'	90-00-00	471.24'
J	1000.00'	07-16-00	126.83'
K	300.00'	11-56-59	62.57'
L	300.00'	13-50-30	72.48'
M	1000.00'	06-01-26	105.14'
N	1000.00'	17-41-36	308.81'
P	250.00'	50-01-00	218.24'
Q	522.00'	19-16-51	175.66'
R	500.00'	23-38-06	206.25'
S	250.00'	108-04-16	471.55'
T	180.00'	48-42-05	153.00'
U	260.00'	45-15-31	205.38'
V	200.00'	51-19-13	179.14'

pima county assessor

SEE BOOK 17 PAGE 099 M&P
2021-1

S03,T13S,R14E

:\MP17\17099- 10/13/20 AEJ SCK

0 250 500 750 1000
FEET

CCS