ASSESSOR'S RECORD MAP

133-34

VISTA DE LAS PALMAS
LOTS 001-006

DESERT PALMS TOWNHOUSES
BOOK 23, PAGE 063 M&P

CURVE TABLE

NO.	R	△	L
1	25.00′	89-50-09	39.20′
2	37.00′	89-50-09	58.01′
3	37.00′	90-09-50	58.23′
4	25.00′	89-53-58	39.23′
5	119.00′	28-15-40	58.70′
6	37.00′	89-50-58	58.02′
7	199.70′	28-20-53	98.81′
8	100.00′	35-64-14	62.66′
9	57.00′	59-07-36	58.82′
10	25.00′	90-09-50	39.34′

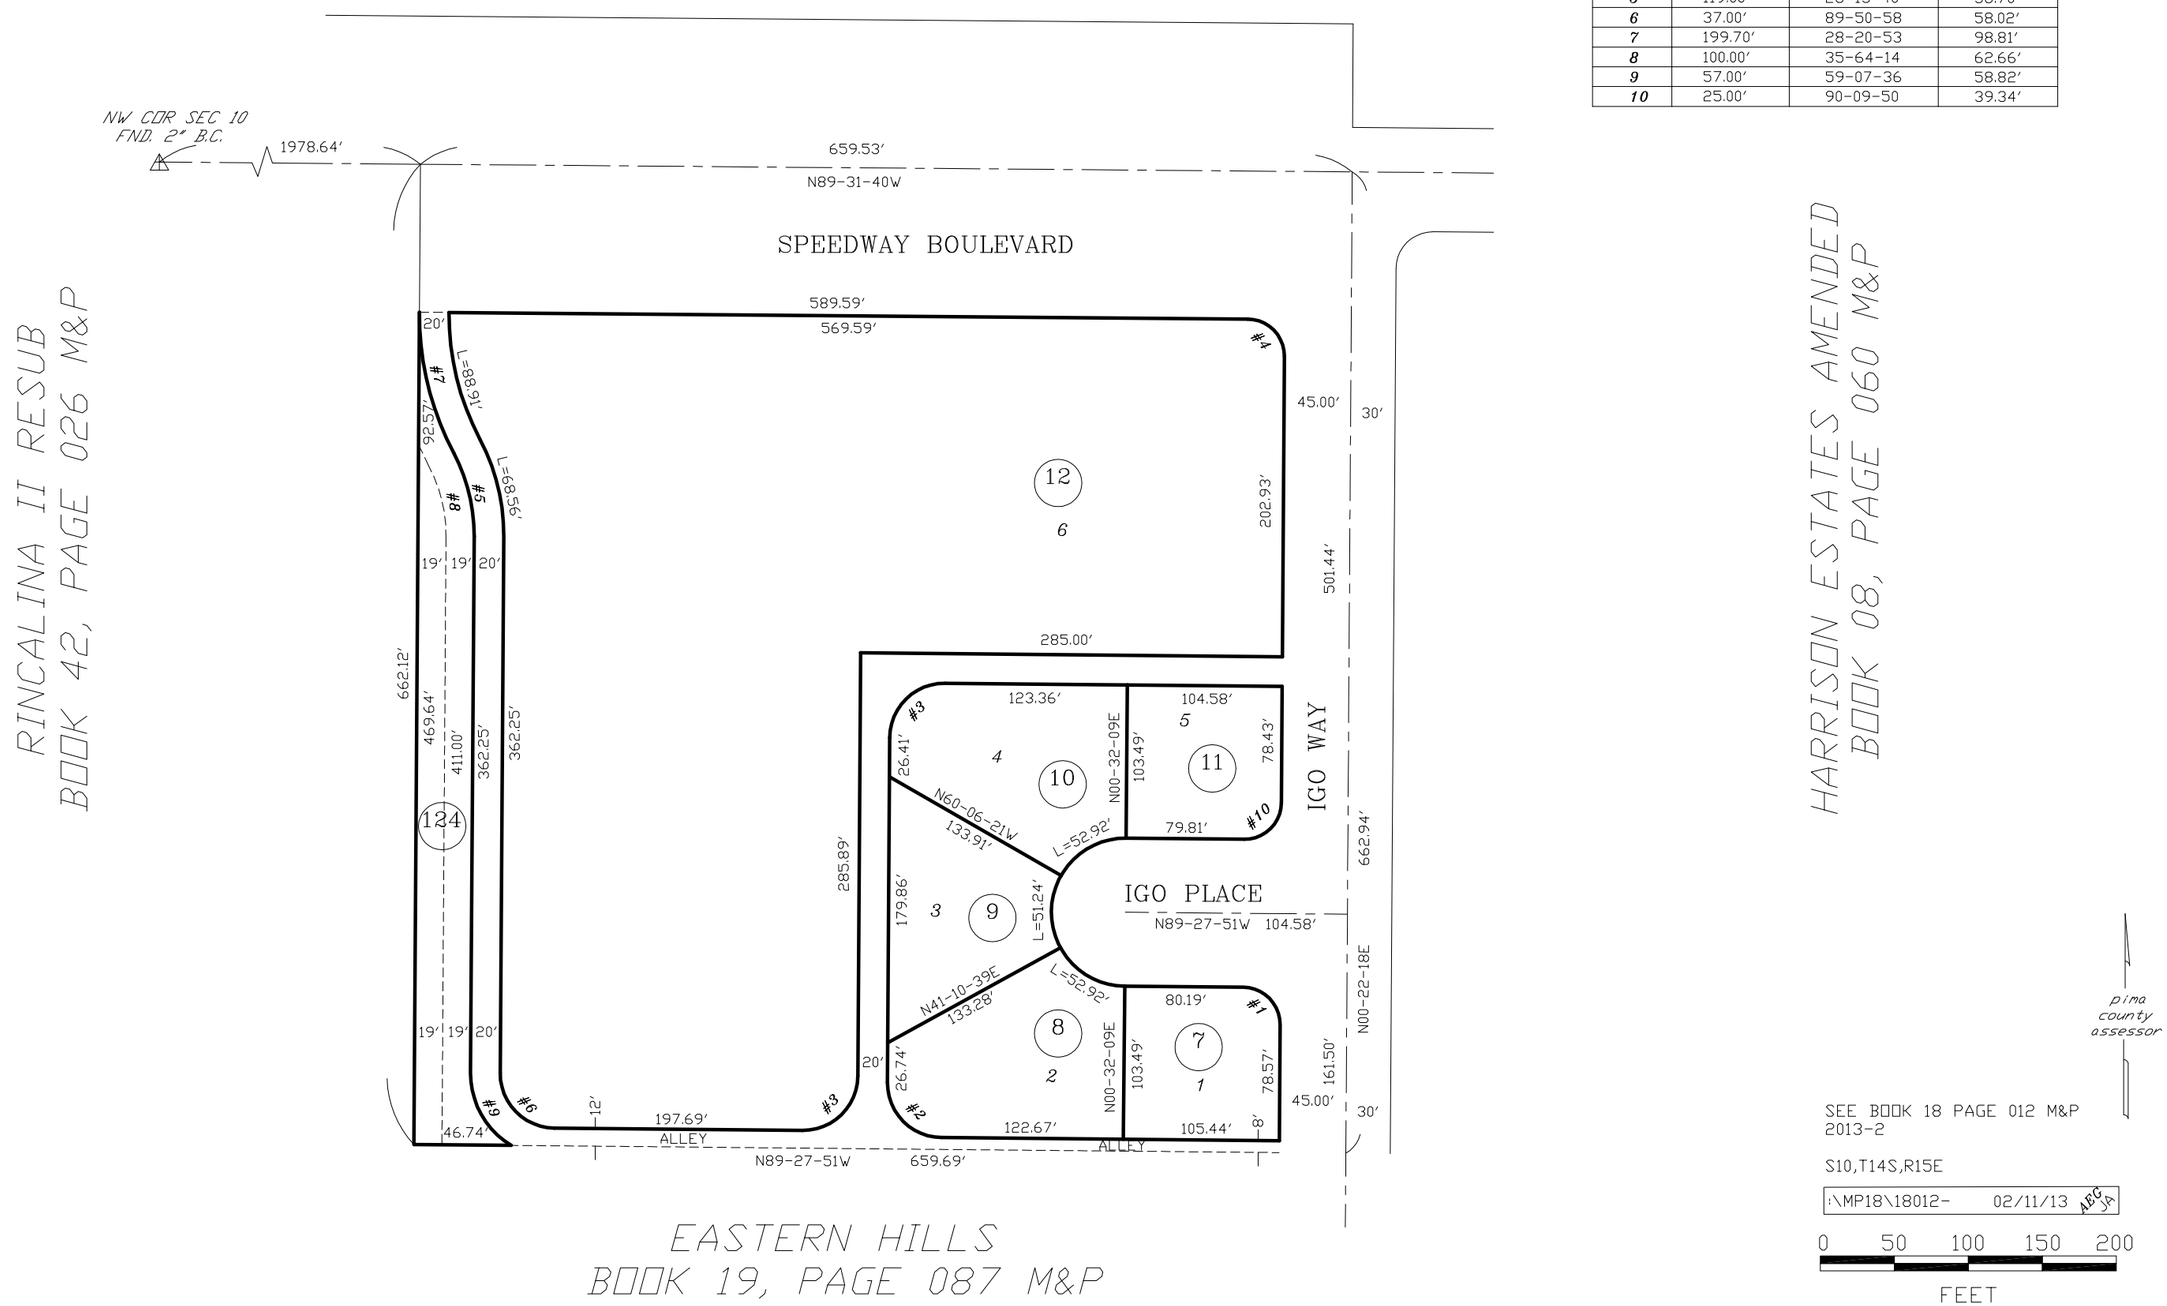

SEE BOOK 18 PAGE 012 M&P
2013-2

S10,T14S,R15E

:\MP18\18012- 02/11/13 ABC JA

0 50 100 150 200
FEET

CCS