ASSESSOR'S RECORD MAP

GREEN VALLEY VISTA

LOTS 001-074

304-16

GREEN VALLEY MOBILE ESTATES
BOOK 25 PAGE 045 M&P

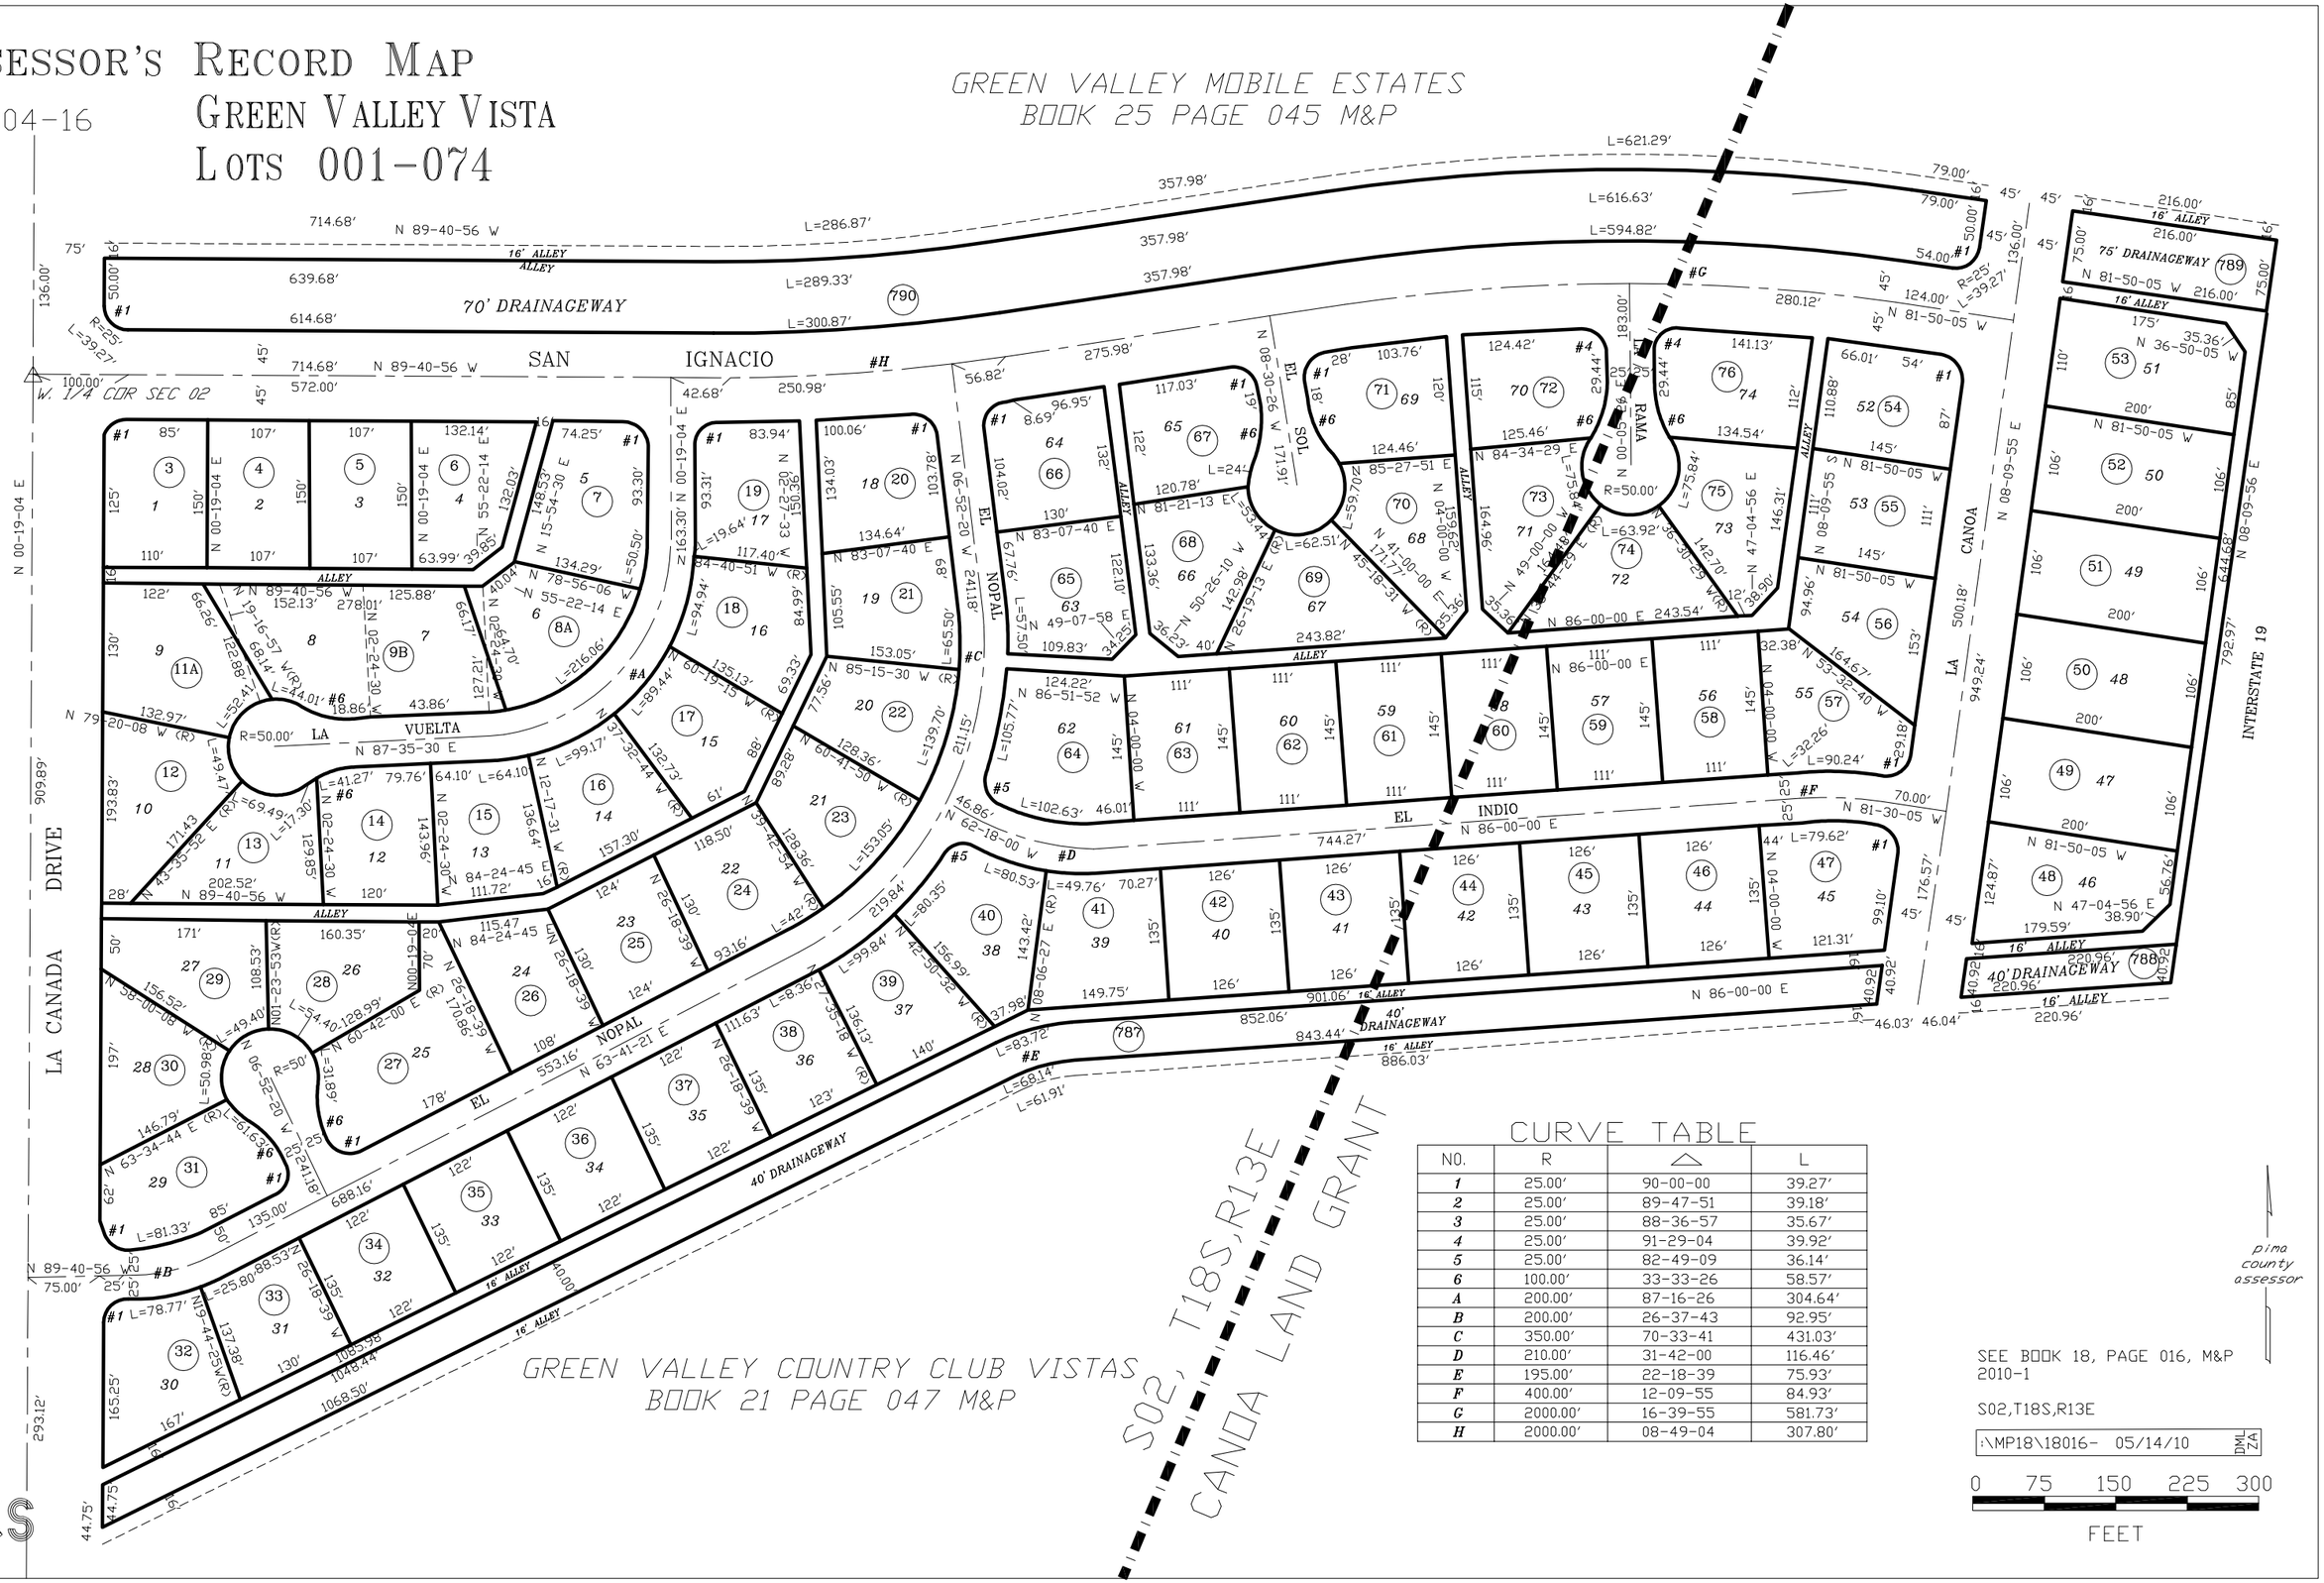

CURVE TABLE

NO.	R	△	L
1	25.00′	90-00-00	39.27′
2	25.00′	89-47-51	39.18′
3	25.00′	88-36-57	35.67′
4	25.00′	91-29-04	39.92′
5	25.00′	82-49-09	36.14′
6	100.00′	33-33-26	58.57′
A	200.00′	87-16-26	304.64′
B	200.00′	26-37-43	92.95′
C	350.00′	70-33-41	431.03′
D	210.00′	31-42-00	116.46′
E	195.00′	22-18-39	75.93′
F	400.00′	12-09-55	84.93′
G	2000.00′	16-39-55	581.73′
H	2000.00′	08-49-04	307.80′

pima county assessor

SEE BOOK 18, PAGE 016, M&P
2010-1

S02,T18S,R13E

:\MP18\18016- 05/14/10 DML ZA

0 75 150 225 300
FEET

CCS