ASSESSOR'S RECORD MAP

105-02

ORACLE FOOTHILLS ESTATES NO. 8
LOTS 1-30

(RESUB PTN 12/078 M&P)

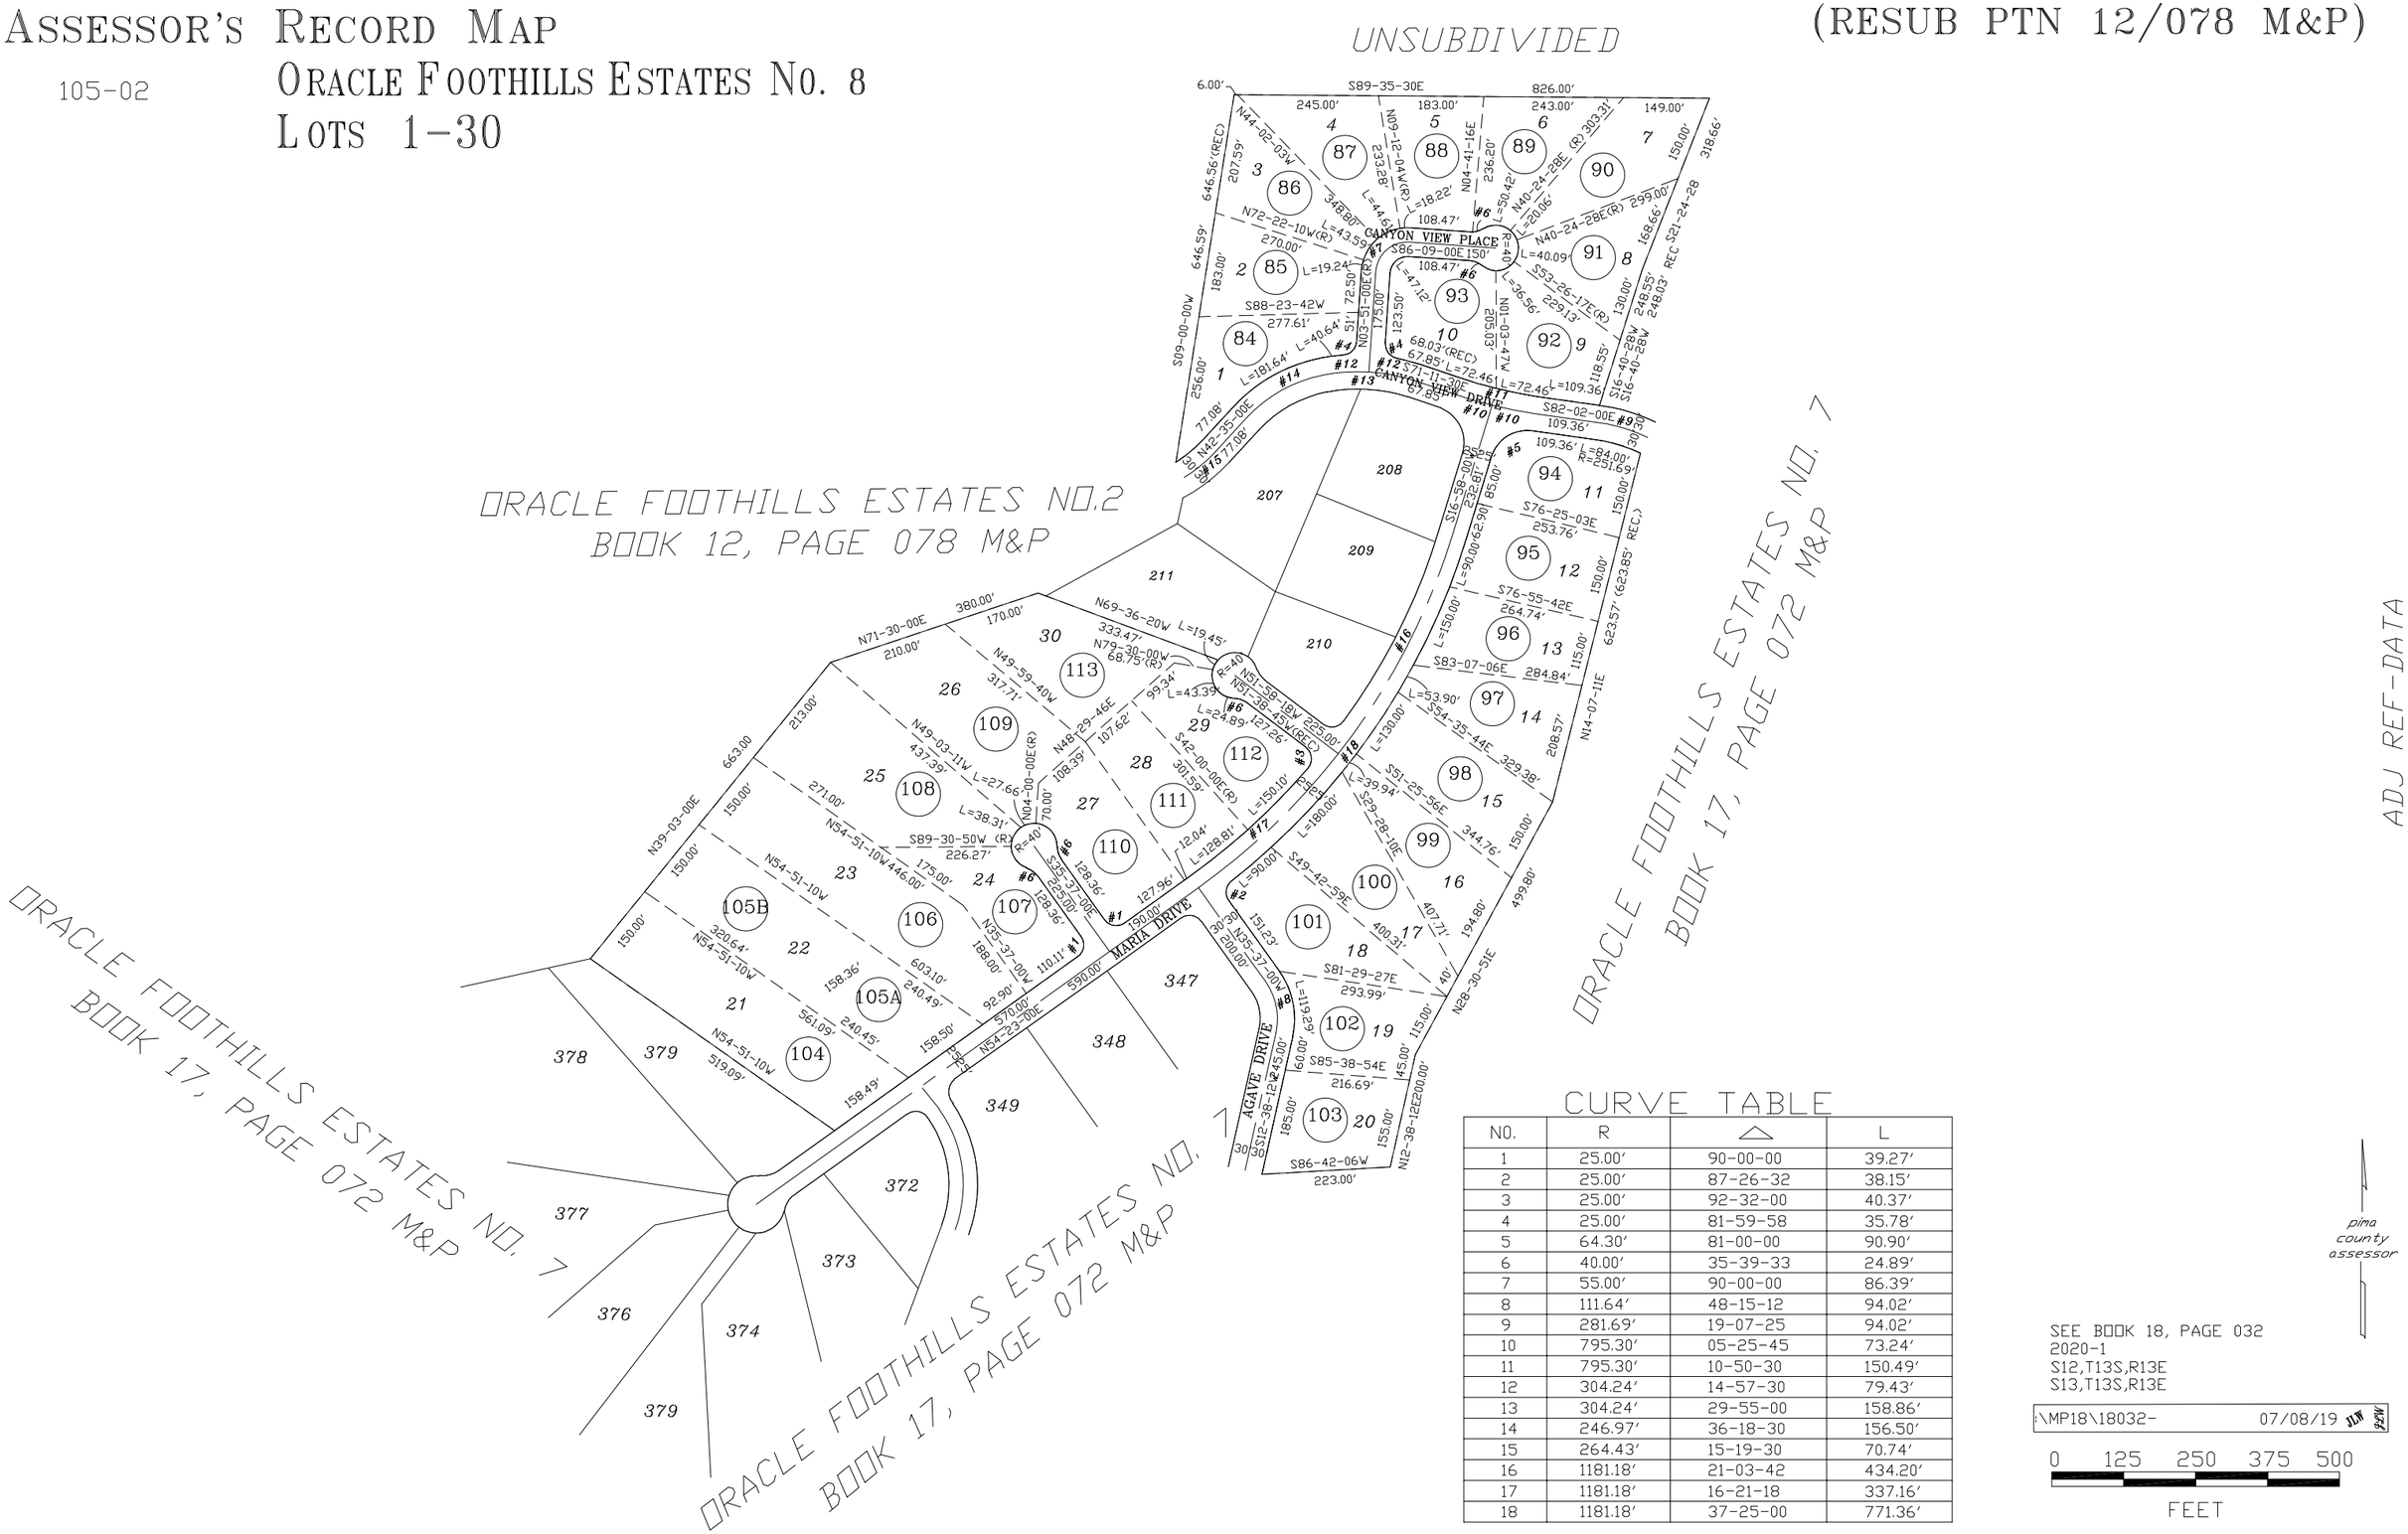

CURVE TABLE

NO.	R	△	L
1	25.00'	90-00-00	39.27'
2	25.00'	87-26-32	38.15'
3	25.00'	92-32-00	40.37'
4	25.00'	81-59-58	35.78'
5	64.30'	81-00-00	90.90'
6	40.00'	35-39-33	24.89'
7	55.00'	90-00-00	86.39'
8	111.64'	48-15-12	94.02'
9	281.69'	19-07-25	94.02'
10	795.30'	05-25-45	73.24'
11	795.30'	10-50-30	150.49'
12	304.24'	14-57-30	79.43'
13	304.24'	29-55-00	158.86'
14	246.97'	36-18-30	156.50'
15	264.43'	15-19-30	70.74'
16	1181.18'	21-03-42	434.20'
17	1181.18'	16-21-18	337.16'
18	1181.18'	37-25-00	771.36'

SEE BOOK 18, PAGE 032
2020-1
S12,T13S,R13E
S13,T13S,R13E

:\MP18\18032- 07/08/19 JLW RCW

0 125 250 375 500
FEET