ASSESSOR'S RECORD MAP

102-01

LAS BRISAS ESTATES NO.2
LOTS 2, 5-15, 32 & 33

LA BRISAS ESTATES NO 1
BOOK 17 PAGE 36 M&P

CURVE TABLE

NO.	R	△	L
1	50.00'	41-24-30	36.14'
2	25.00'	73-16-40	31.97'
3	25.00'	90-43-20	39.58'
4	25.00'	106-00-00	46.25'
5	25.00'	90-00-00	39.27'
6	150.00'	90-56-28	235.08'
7	15000'	61-01-36	159.77'

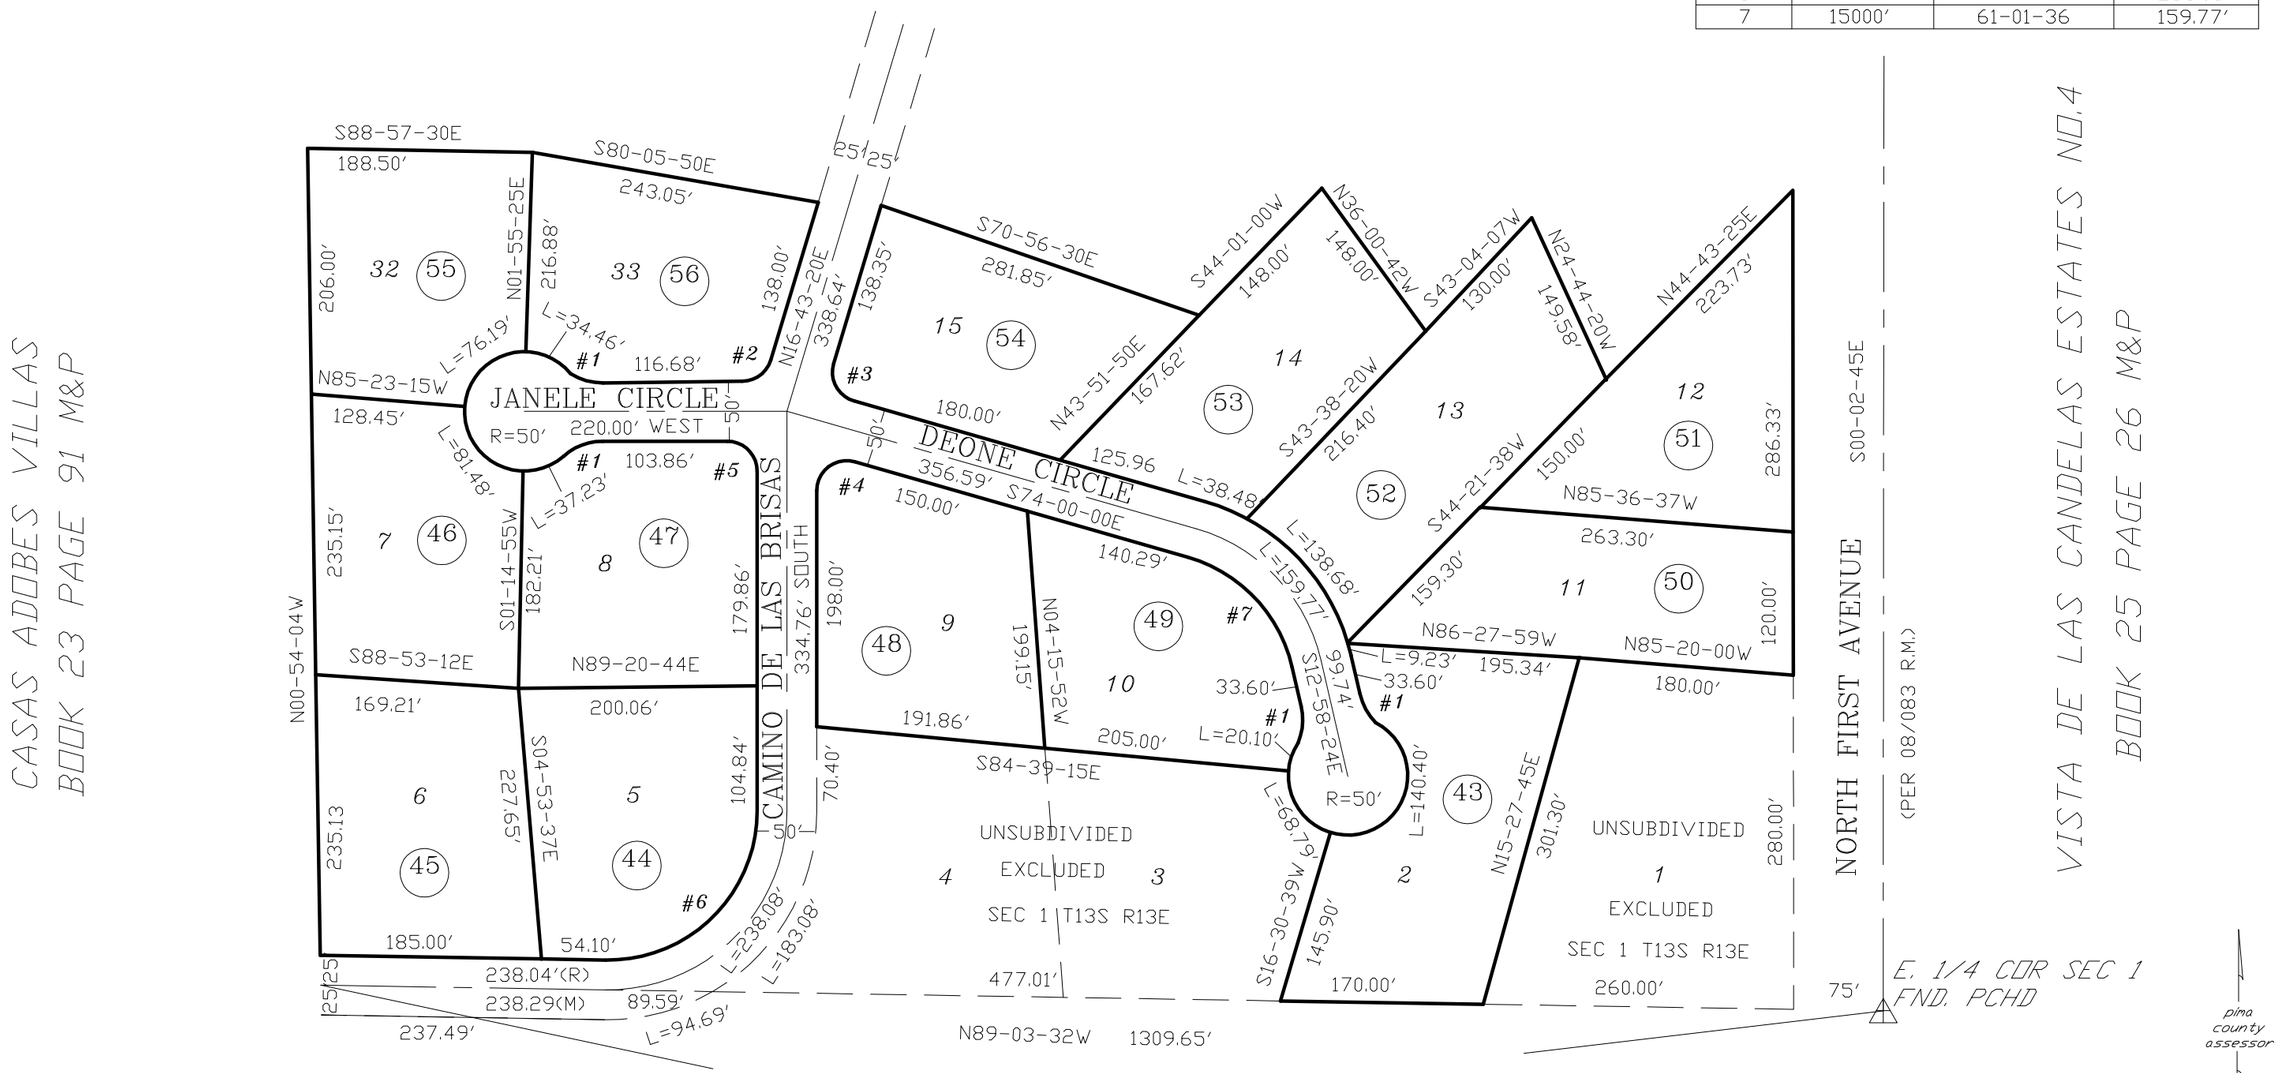

SEE BOOK 18 PAGE 040 M&P
1988-3

S01,T13S,R13E

\MP18\18040- 09/21/15 RDL

0 60 120 180 240
FEET

CCS

DISTANCE ON ORIGINAL PLAT FOR LINE BETWEEN
LOTS 32 & 32 APPEAR TO BE INCORRECT