ASSESSOR'S RECORD MAP

114-53

SANTA ANA TERRACE
LOTS 001-050

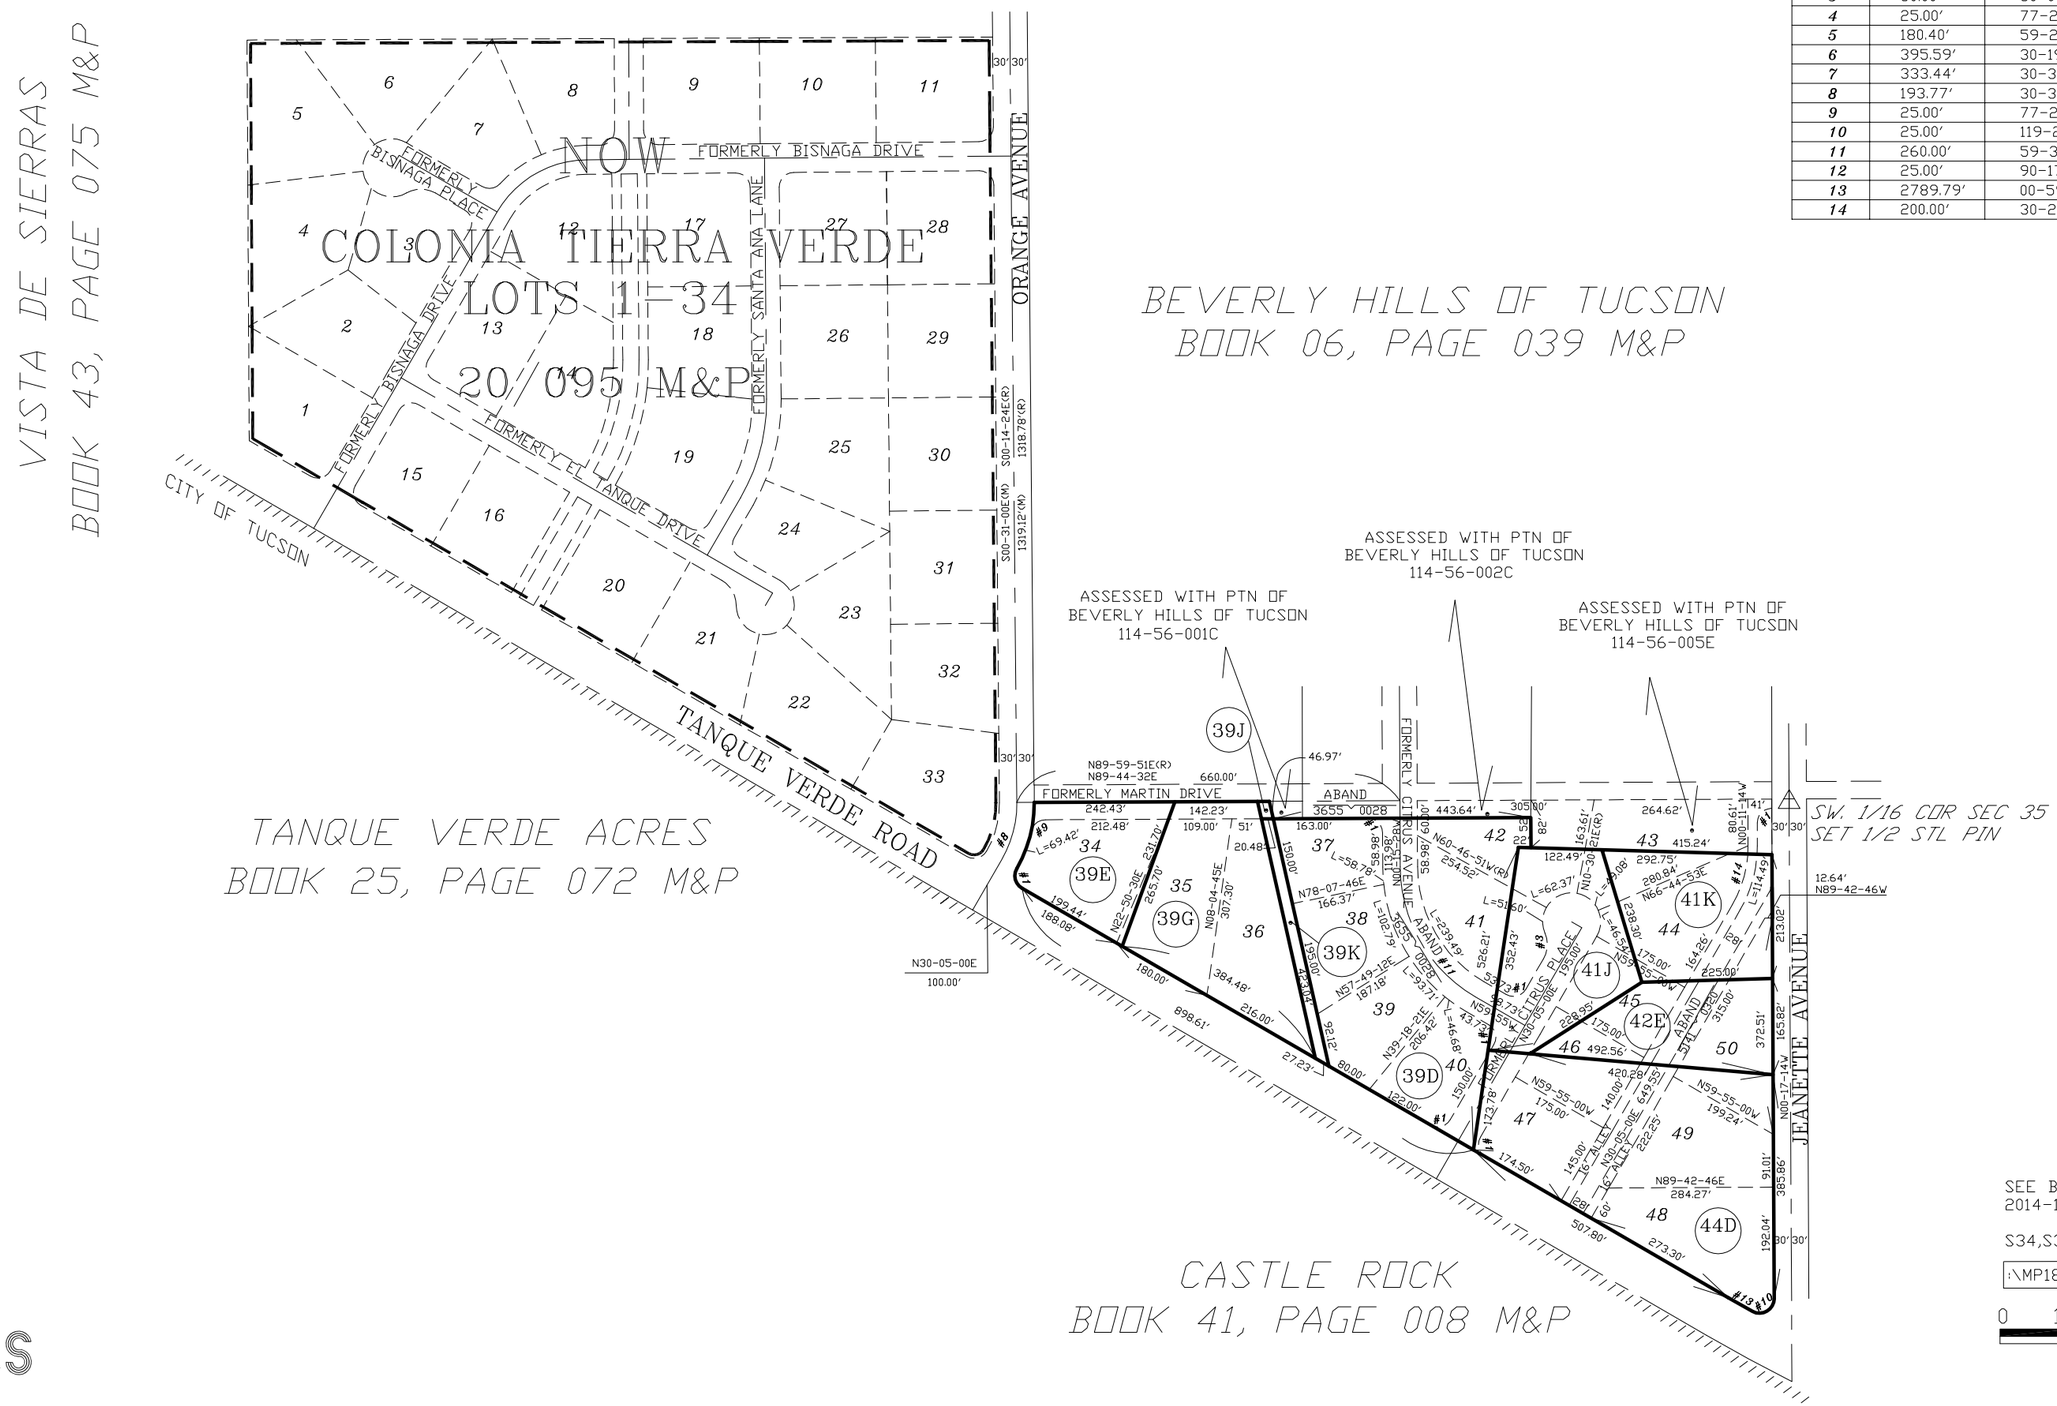

CURVE TABLE

NO.	R	△	L
1	25.00′	90-00-00	39.27′
2	25.00′	89-43-00	39.15′
3	50.00′	60-00-00	52.36′
4	25.00′	77-27-59	33.80′
5	180.40′	59-24-00	187.03′
6	395.59′	30-19-00	209.32′
7	333.44′	30-36-00	178.08′
8	193.77′	30-36-00	103.49′
9	25.00′	77-26-02	33.79′
10	25.00′	119-23-11	52.09′
11	260.00′	59-39-32	270.72′
12	25.00′	90-17-00	39.39′
13	2789.79′	00-59-03	47.91′
14	200.00′	30-22-14	106.01′

CCS