ASSESSOR'S RECORD MAP

220-19

SHADOW ROC SUBDIVISION
LOTS 001-080

LAYOUT

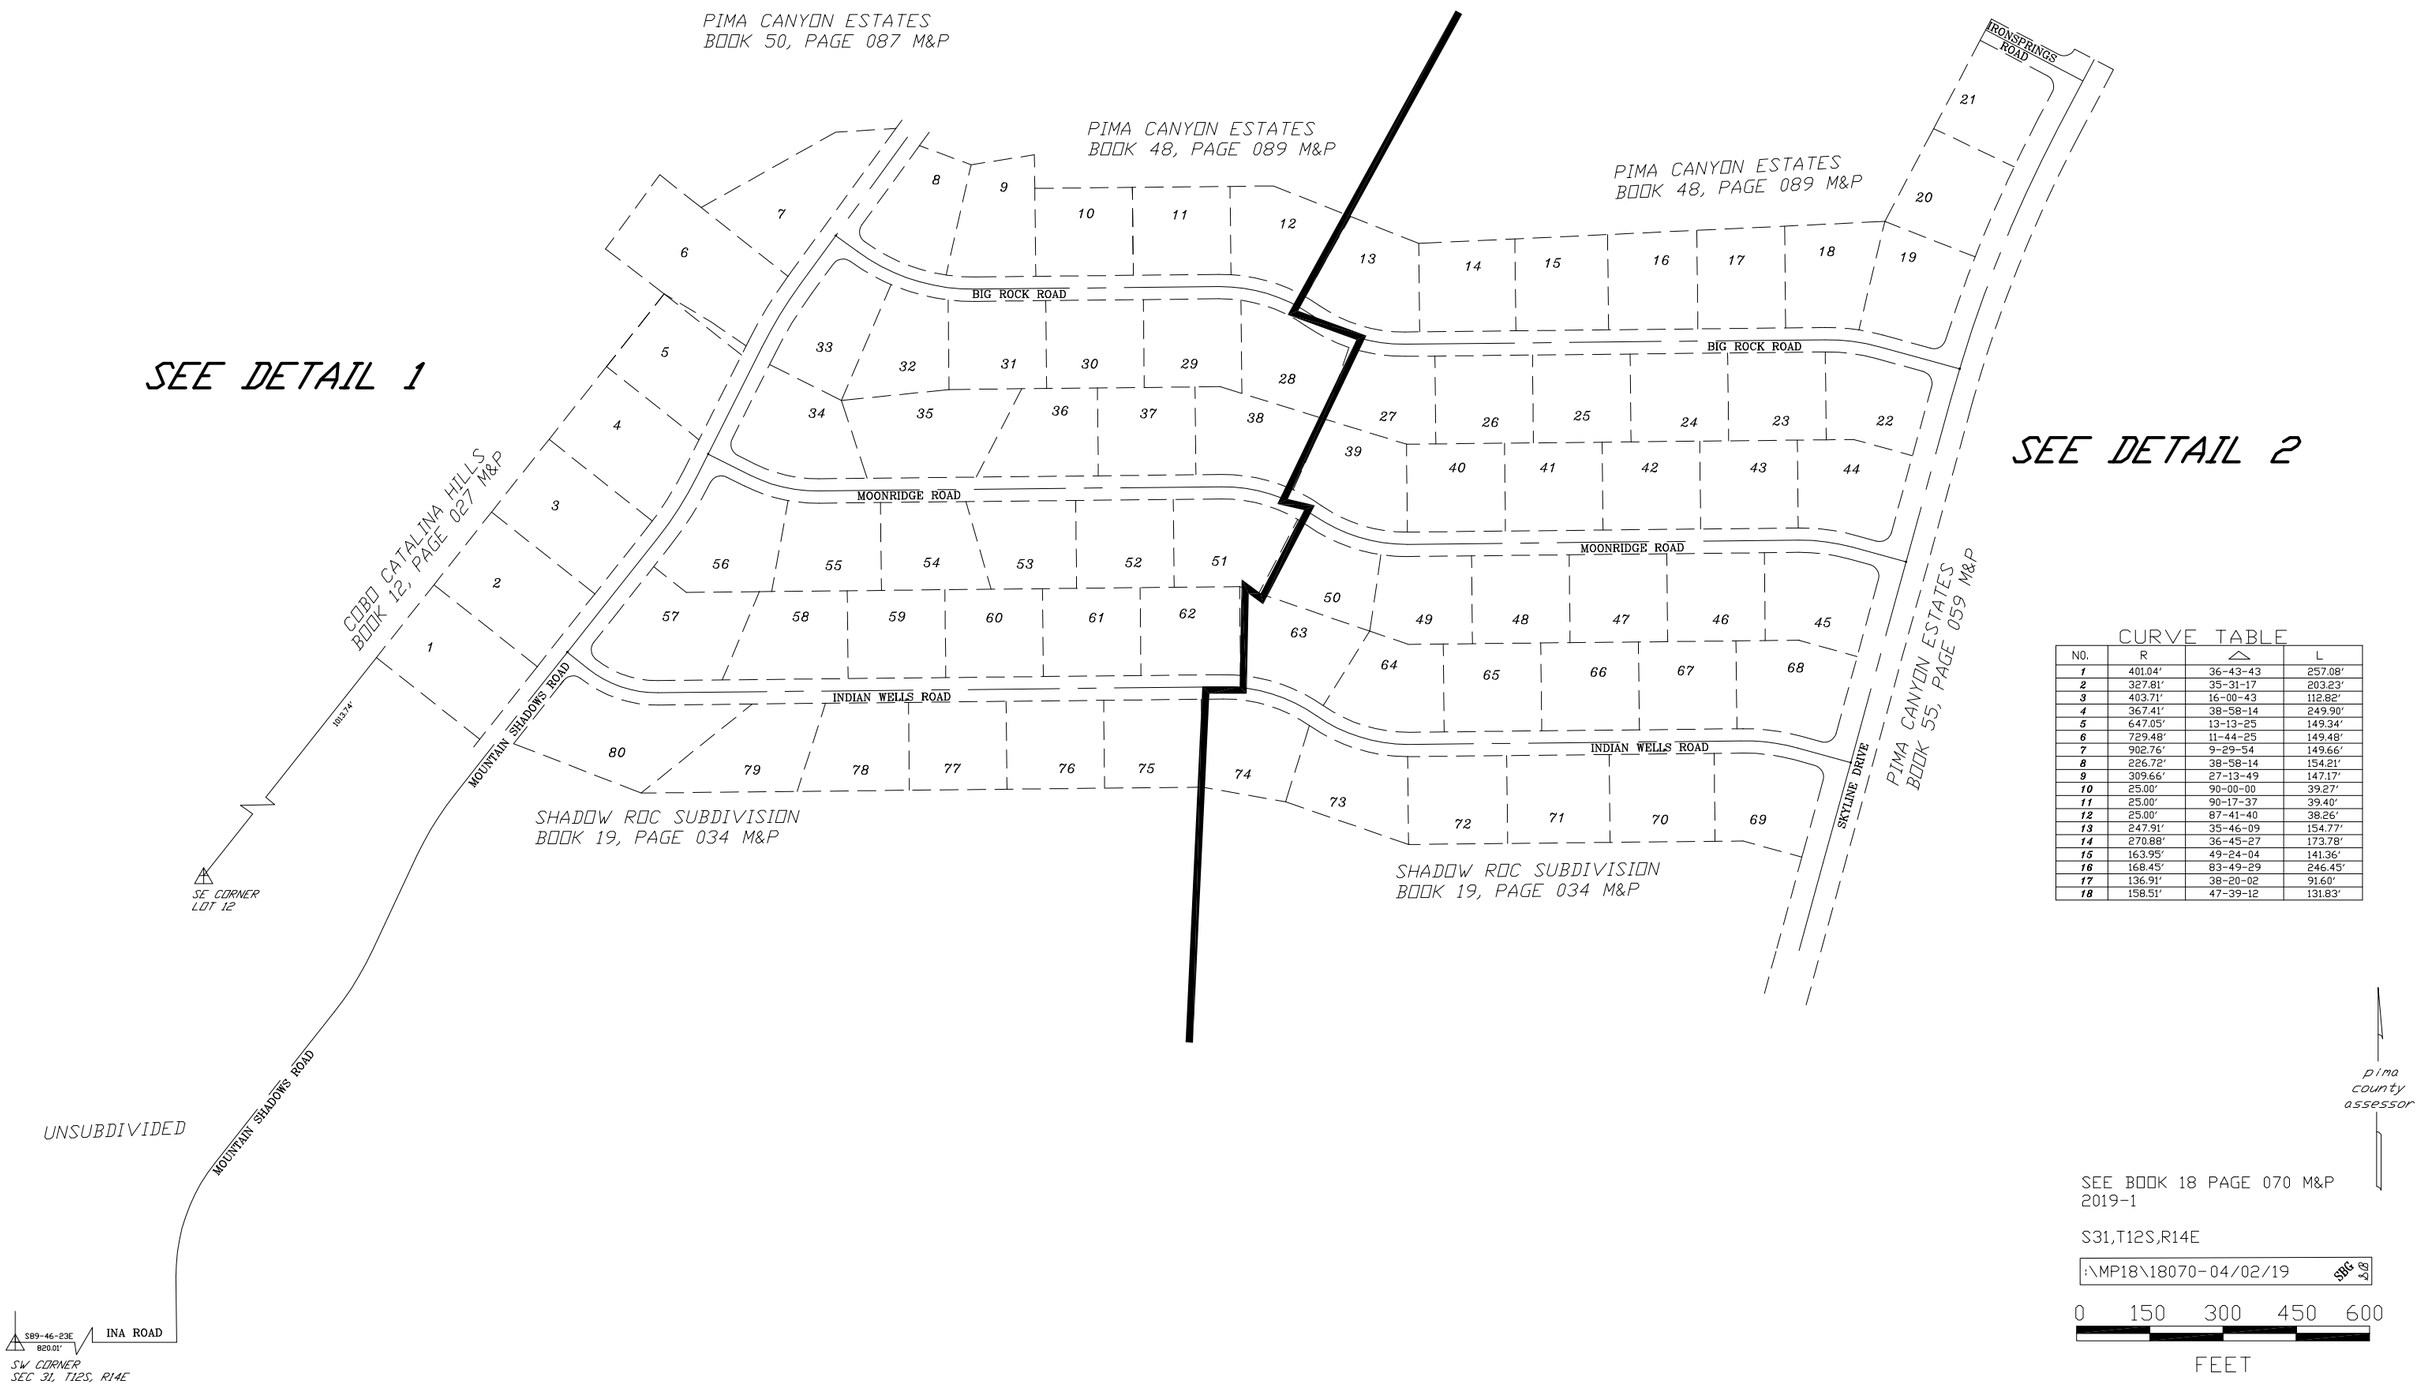

CURVE TABLE

NO.	R	△	L
1	401.04'	36-43-43	257.08'
2	327.81'	35-31-17	203.23'
3	403.71'	16-00-43	112.82'
4	367.41'	38-58-14	249.90'
5	647.05'	13-13-25	149.34'
6	729.48'	11-44-25	149.48'
7	902.76'	9-29-54	149.66'
8	226.72'	38-58-14	154.21'
9	309.66'	27-13-49	147.17'
10	25.00'	90-00-00	39.27'
11	25.00'	90-17-37	39.40'
12	25.00'	87-41-40	38.26'
13	247.91'	35-46-09	154.77'
14	270.88'	36-45-27	173.78'
15	163.95'	49-24-04	141.36'
16	168.45'	83-49-29	246.45'
17	136.91'	38-20-02	91.60'
18	158.51'	47-39-12	131.83'