ASSESSOR'S RECORD MAP
HIDDEN VALLEY
LOTS 138-184

114-11

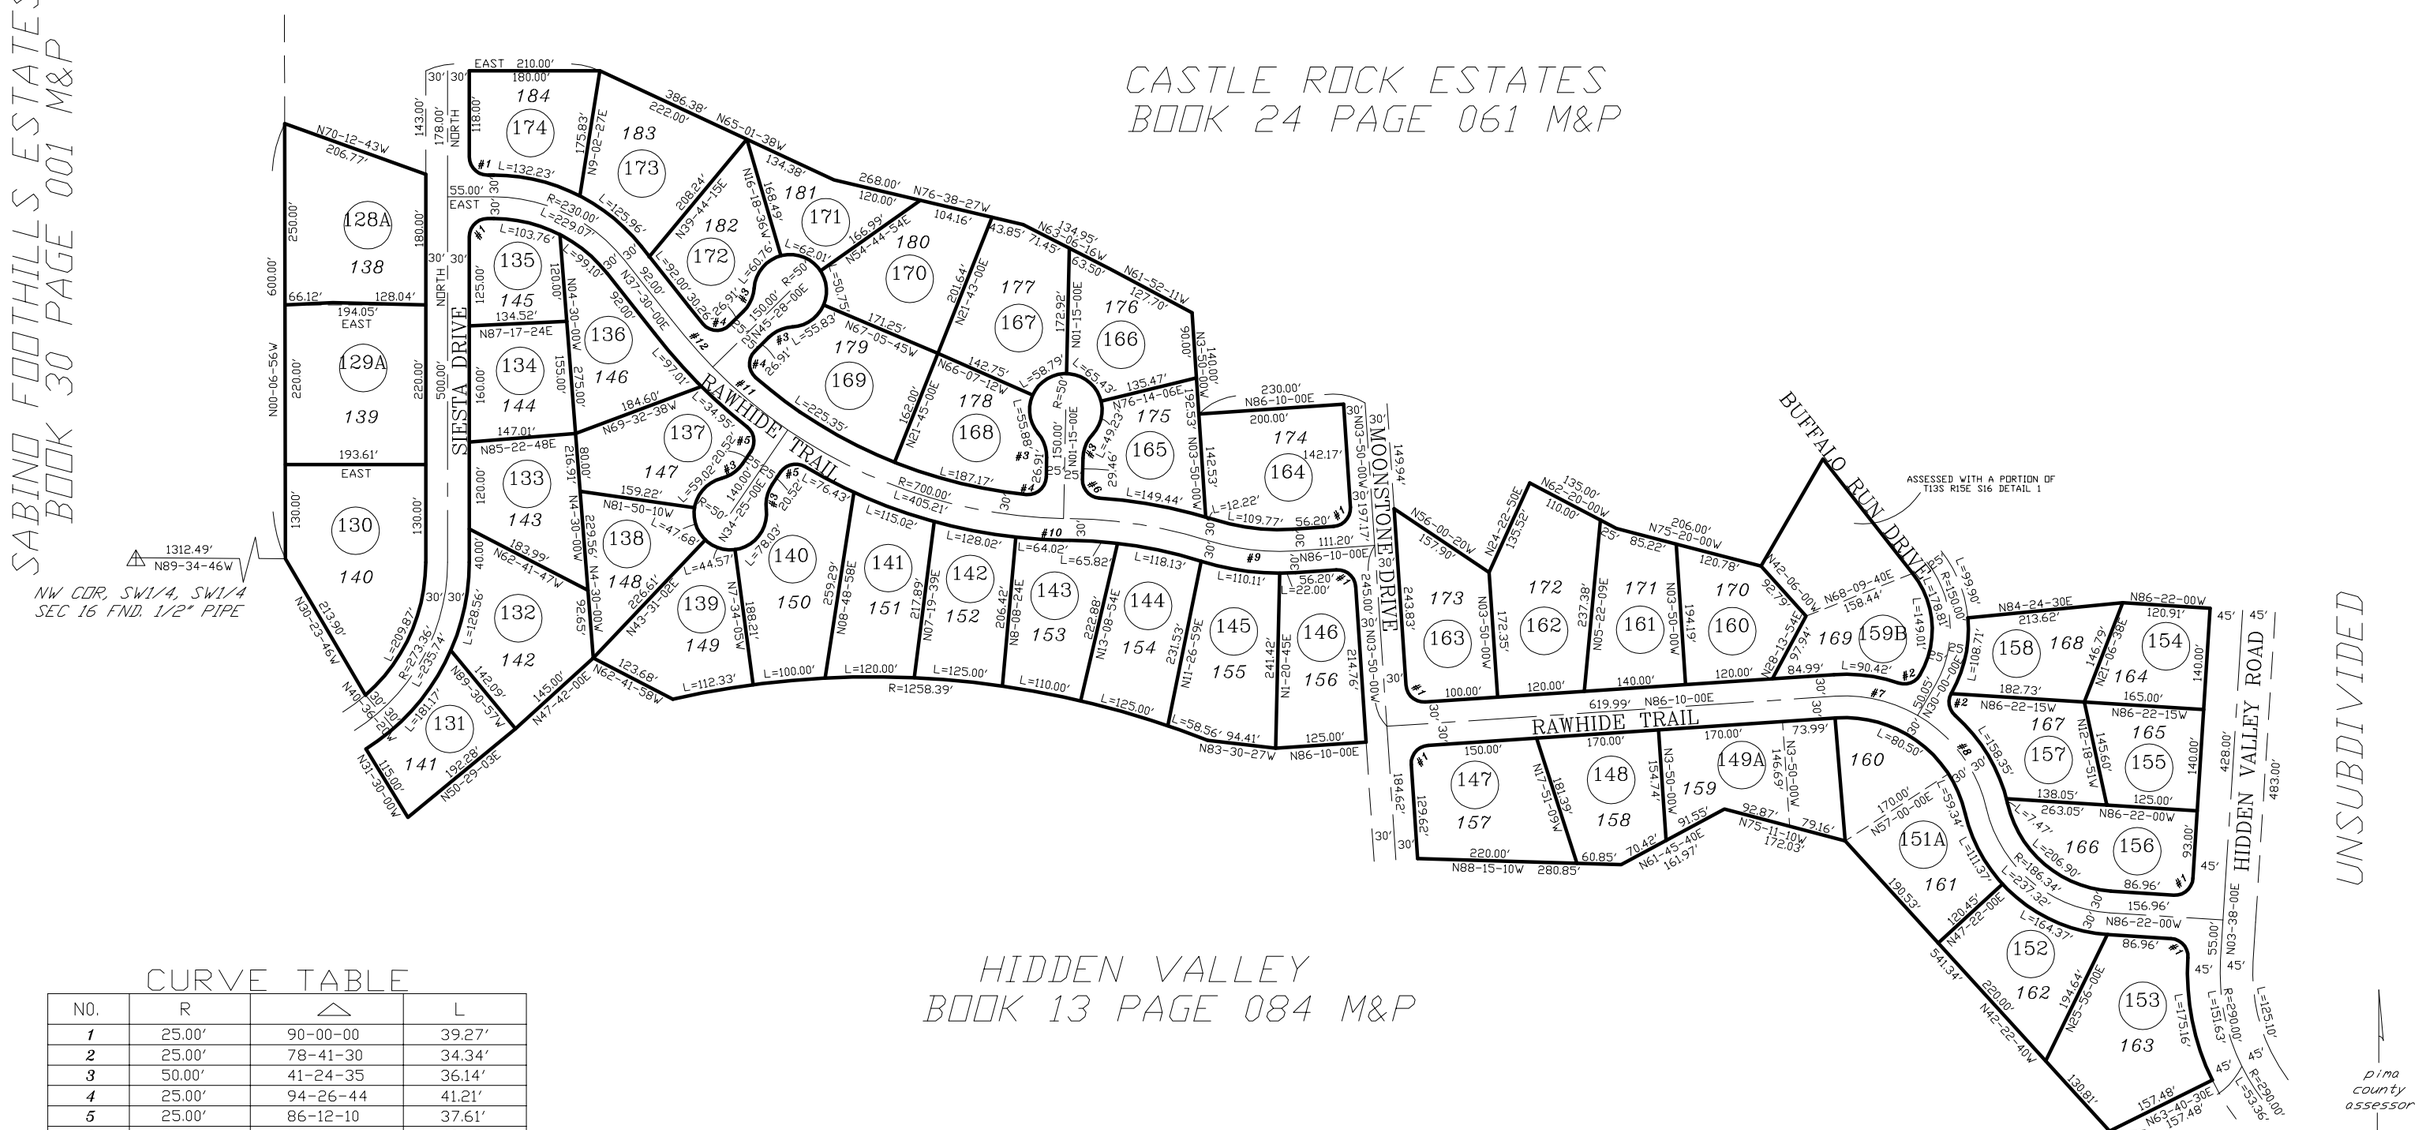

CURVE TABLE

NO.	R	△	L
1	25.00'	90-00-00	39.27'
2	25.00'	78-41-30	34.34'
3	50.00'	41-24-35	36.14'
4	25.00'	94-26-44	41.21'
5	25.00'	86-12-10	37.61'
6	25.00'	92-37-45	40.42'
7	200.00'	33-50-00	118.10'
8	200.00'	47-00-00	164.06'
9	324.82'	21-20-00	120.94'
10	700.00'	0-45-00	9.16'
11	700.00'	11-03-00	135.00'
12	700.00'	07-02-00	85.93'

pima county assessor

SEE BOOK 18 PAGE 072 M&P
2004-1

S16,T13S,R15E

:\MP18\18072- DT 1/20/2015 JA

0 100 200 300 400
FEET

CCS