ASSESSOR'S RECORD MAP

108-18

CATLINA FOOTHILLS EST. NO. 7
BLOCK 4

(RESUB 18/042 M&P)

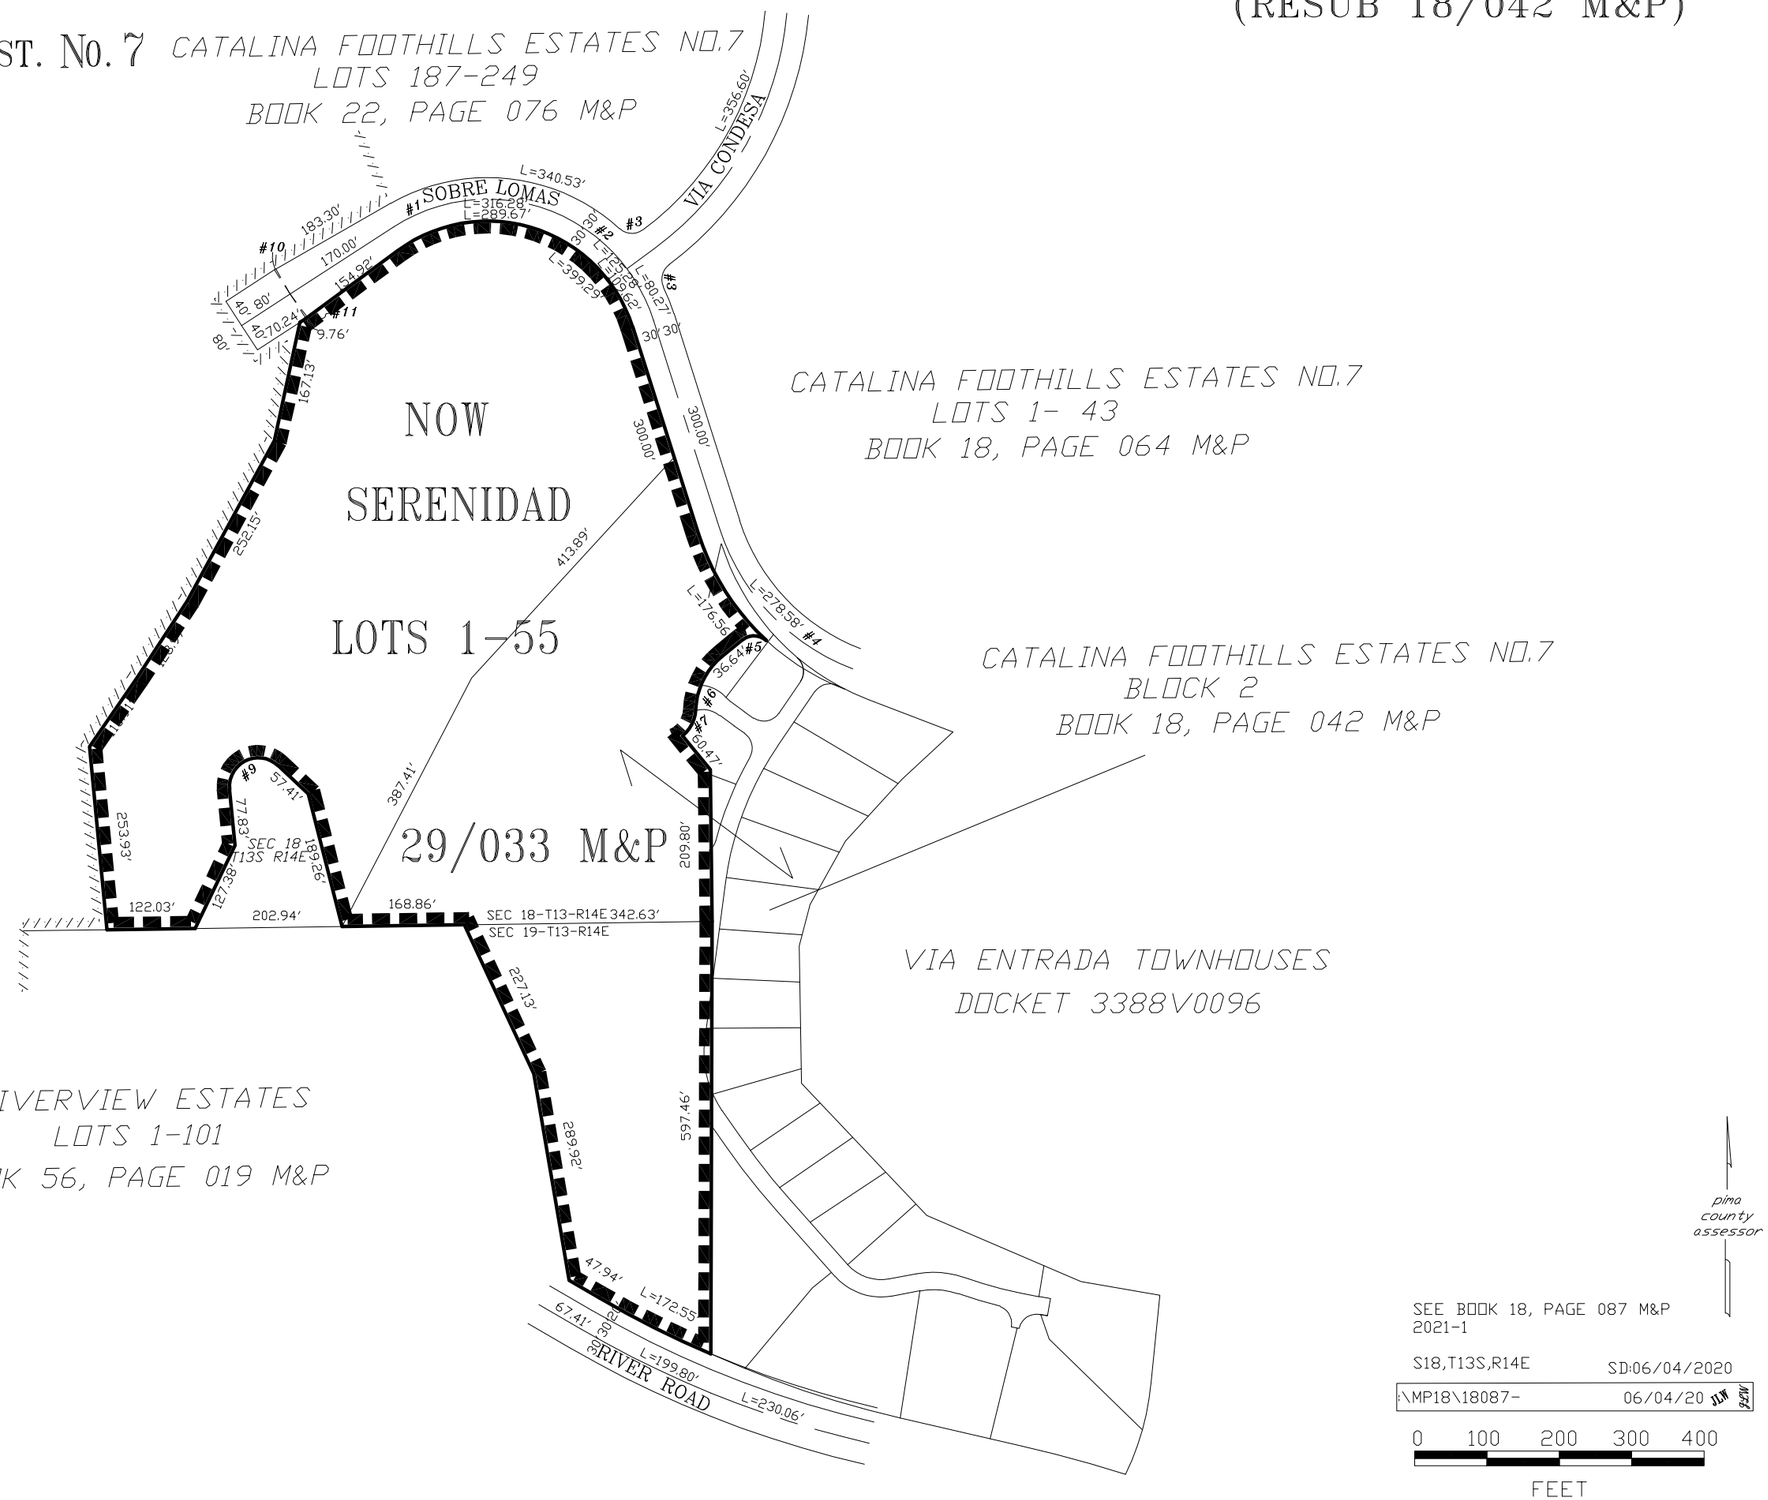

CURVE TABLE

NO.	R	△	L
1	240.00'	75-30-18	316.28'
2	240.00'	29-54-32	125.28'
3	25.00'	79-15-18	34.58'
4	310.00'	51-29-20	278.58'
5	25.00'	82-07-34	35.83'
6	100.00'	48-11-23	84.11'
7	50.00'	48-11-23	420.05'
8	1432.39'	17-11-40	429.86'
9	39.85'	138-42-54	96.48'
10	40.00'	03-14-33	2.26'
11	40.00'	03-31-33	2.46'

SEE BOOK 18, PAGE 087 M&P
2021-1

S18,T13S,R14E

SD:06/04/2020

:\MP18\18087- 06/04/20 JLW

0 100 200 300 400
FEET