ASSESSOR'S RECORD MAP

133-40

FAR HORIZONS EAST
LOT 001

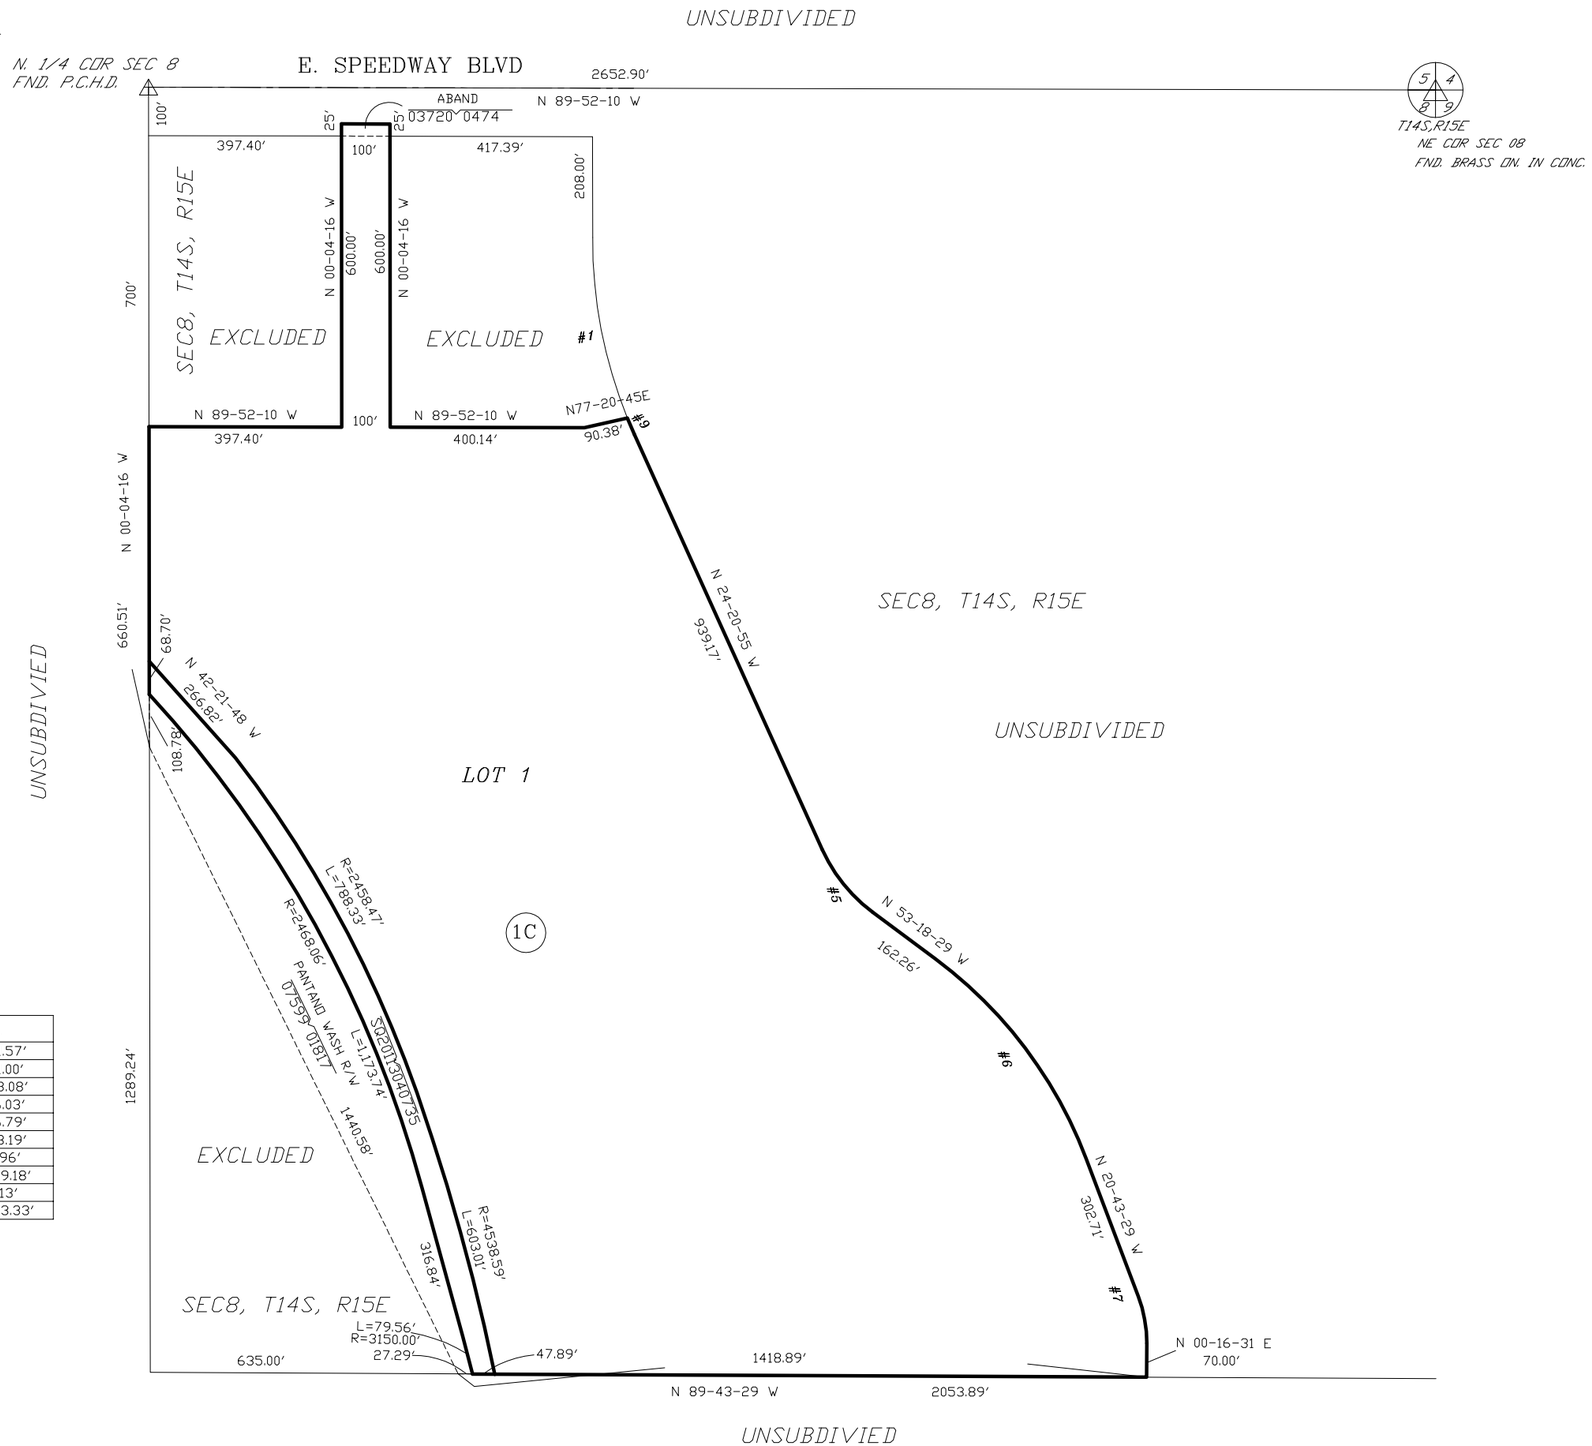

CURVE TABLE

NO.	R	△	L
1	980.00'	22-18-30	381.57'
2	950.00'	46-30-00	771.00'
3	250.00'	53-25-06	233.08'
4	300.00'	60-21-25	316.03'
5	330.00'	28-57-34	166.79'
6	920.00'	32-35-00	523.19'
7	270.00'	21-00-00	98.96'
8	2234.86'	31-00-00	1209.18'
9	980.00'	02-10-15	37.13'
10	1909.86'	31-00-00	1033.33'

pima county assessor

SEE BOOK 19 PAGE 042 M&P
2012-1

S08,T14S,R15E

:\MP19\19042- 02/07/12 DML

0 150 300 450 600
FEET

CCS