ASSESSOR'S RECORD MAP

304-26

GREEN VALLEY FOOTHILLS NO. 2
LOTS 1-60
LAYOUT

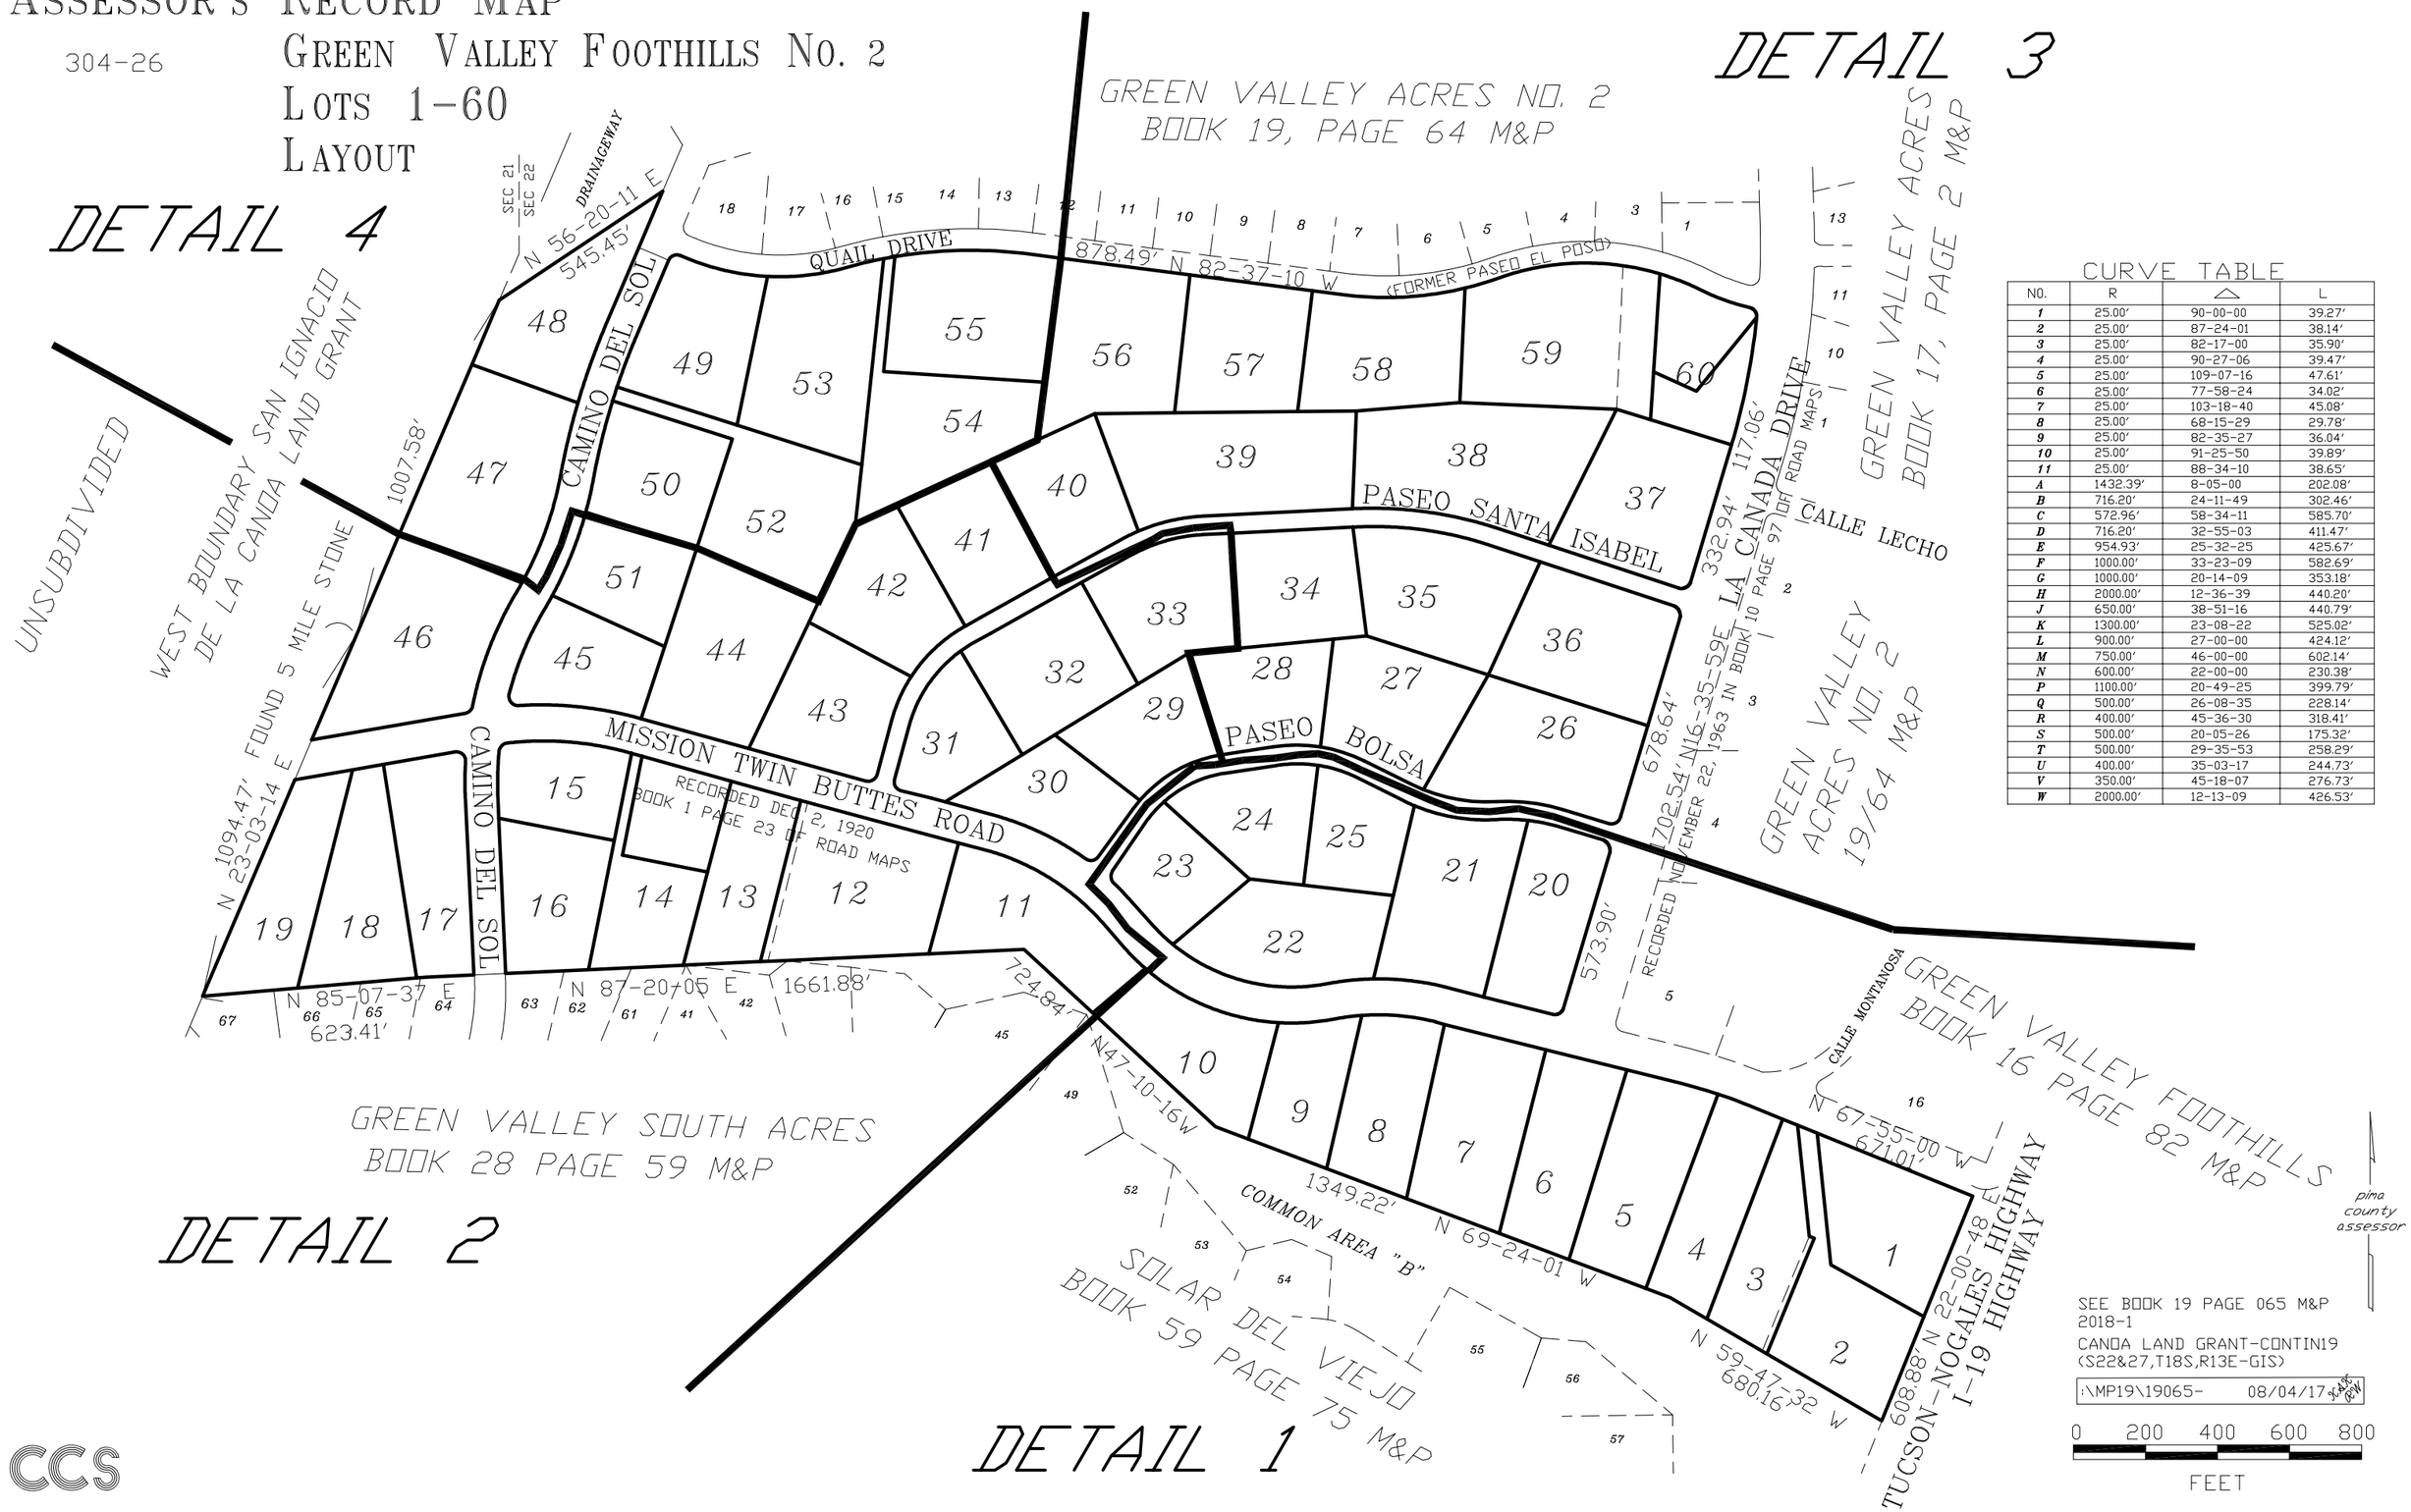

CURVE TABLE

NO.	R	△	L
1	25.00'	90-00-00	39.27'
2	25.00'	87-24-01	38.14'
3	25.00'	82-17-00	35.90'
4	25.00'	90-27-06	39.47'
5	25.00'	109-07-16	47.61'
6	25.00'	77-58-24	34.02'
7	25.00'	103-18-40	45.08'
8	25.00'	68-15-29	29.78'
9	25.00'	82-35-27	36.04'
10	25.00'	91-25-50	39.89'
11	25.00'	88-34-10	38.65'
A	1432.39'	8-05-00	202.08'
B	716.20'	24-11-49	302.46'
C	572.96'	58-34-11	585.70'
D	716.20'	32-55-03	411.47'
E	954.93'	25-32-25	425.67'
F	1000.00'	33-23-09	582.69'
G	1000.00'	20-14-09	353.18'
H	2000.00'	12-36-39	440.20'
J	650.00'	38-51-16	440.79'
K	1300.00'	23-08-22	525.02'
L	900.00'	27-00-00	424.12'
M	750.00'	46-00-00	602.14'
N	600.00'	22-00-00	230.38'
P	1100.00'	20-49-25	399.79'
Q	500.00'	26-08-35	228.14'
R	400.00'	45-36-30	318.41'
S	500.00'	20-05-26	175.32'
T	500.00'	29-35-53	258.29'
U	400.00'	35-03-17	244.73'
V	350.00'	45-18-07	276.73'
W	2000.00'	12-13-09	426.53'

CCS