ASSESSOR'S RECORD MAP

109-28

HACIENDAS FRANCISCO SOZA
LOTS 001-018

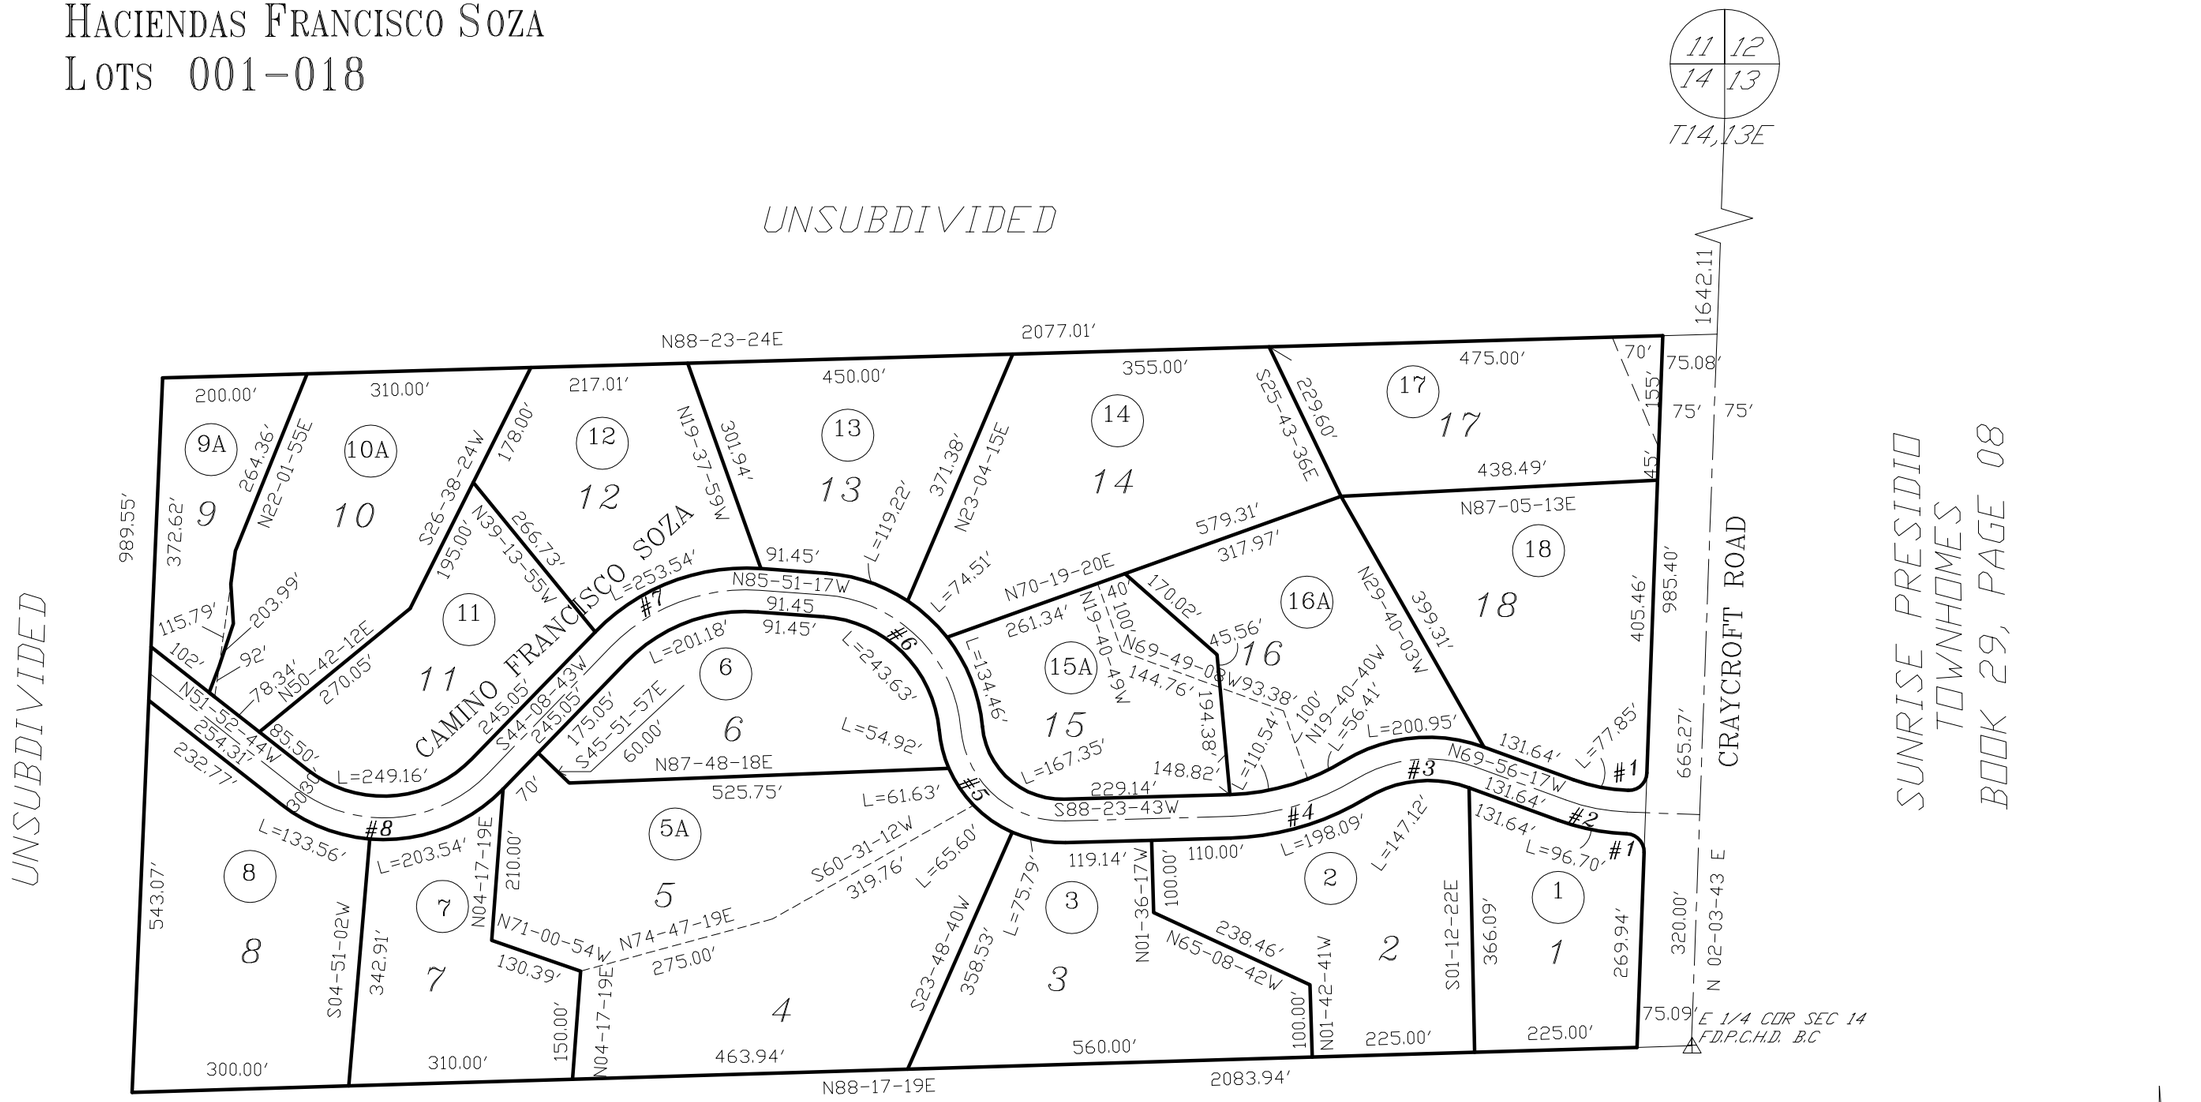

CURVE TABLE

NO	R	△	L
1	25.00	90-00-00	39.27
2	277.81	18-00-00	87.28
3	194.01	51-23-47	174.03
4	351.76	29-43-47	182.52
5	140.85	86-30-00	212.64
6	202.87	80-45-00	285.92
7	260.54	50-00-00	227.36
8	200.00	83-58-33	293.13

LOS CERROS DE KINO
BOOK 27, PAGE 46 M&P

pima county assessor

SEE BOOK 19 PAGE 067 M&P
2013-1

S14,T13S,R14E

:\MP19\19067 11/08/12 DML

0 100 200 300 400
FEET

CCS