ASSESSOR'S RECORD MAP
INDIAN HILLS NORTH
LOTS 001-031

114-27

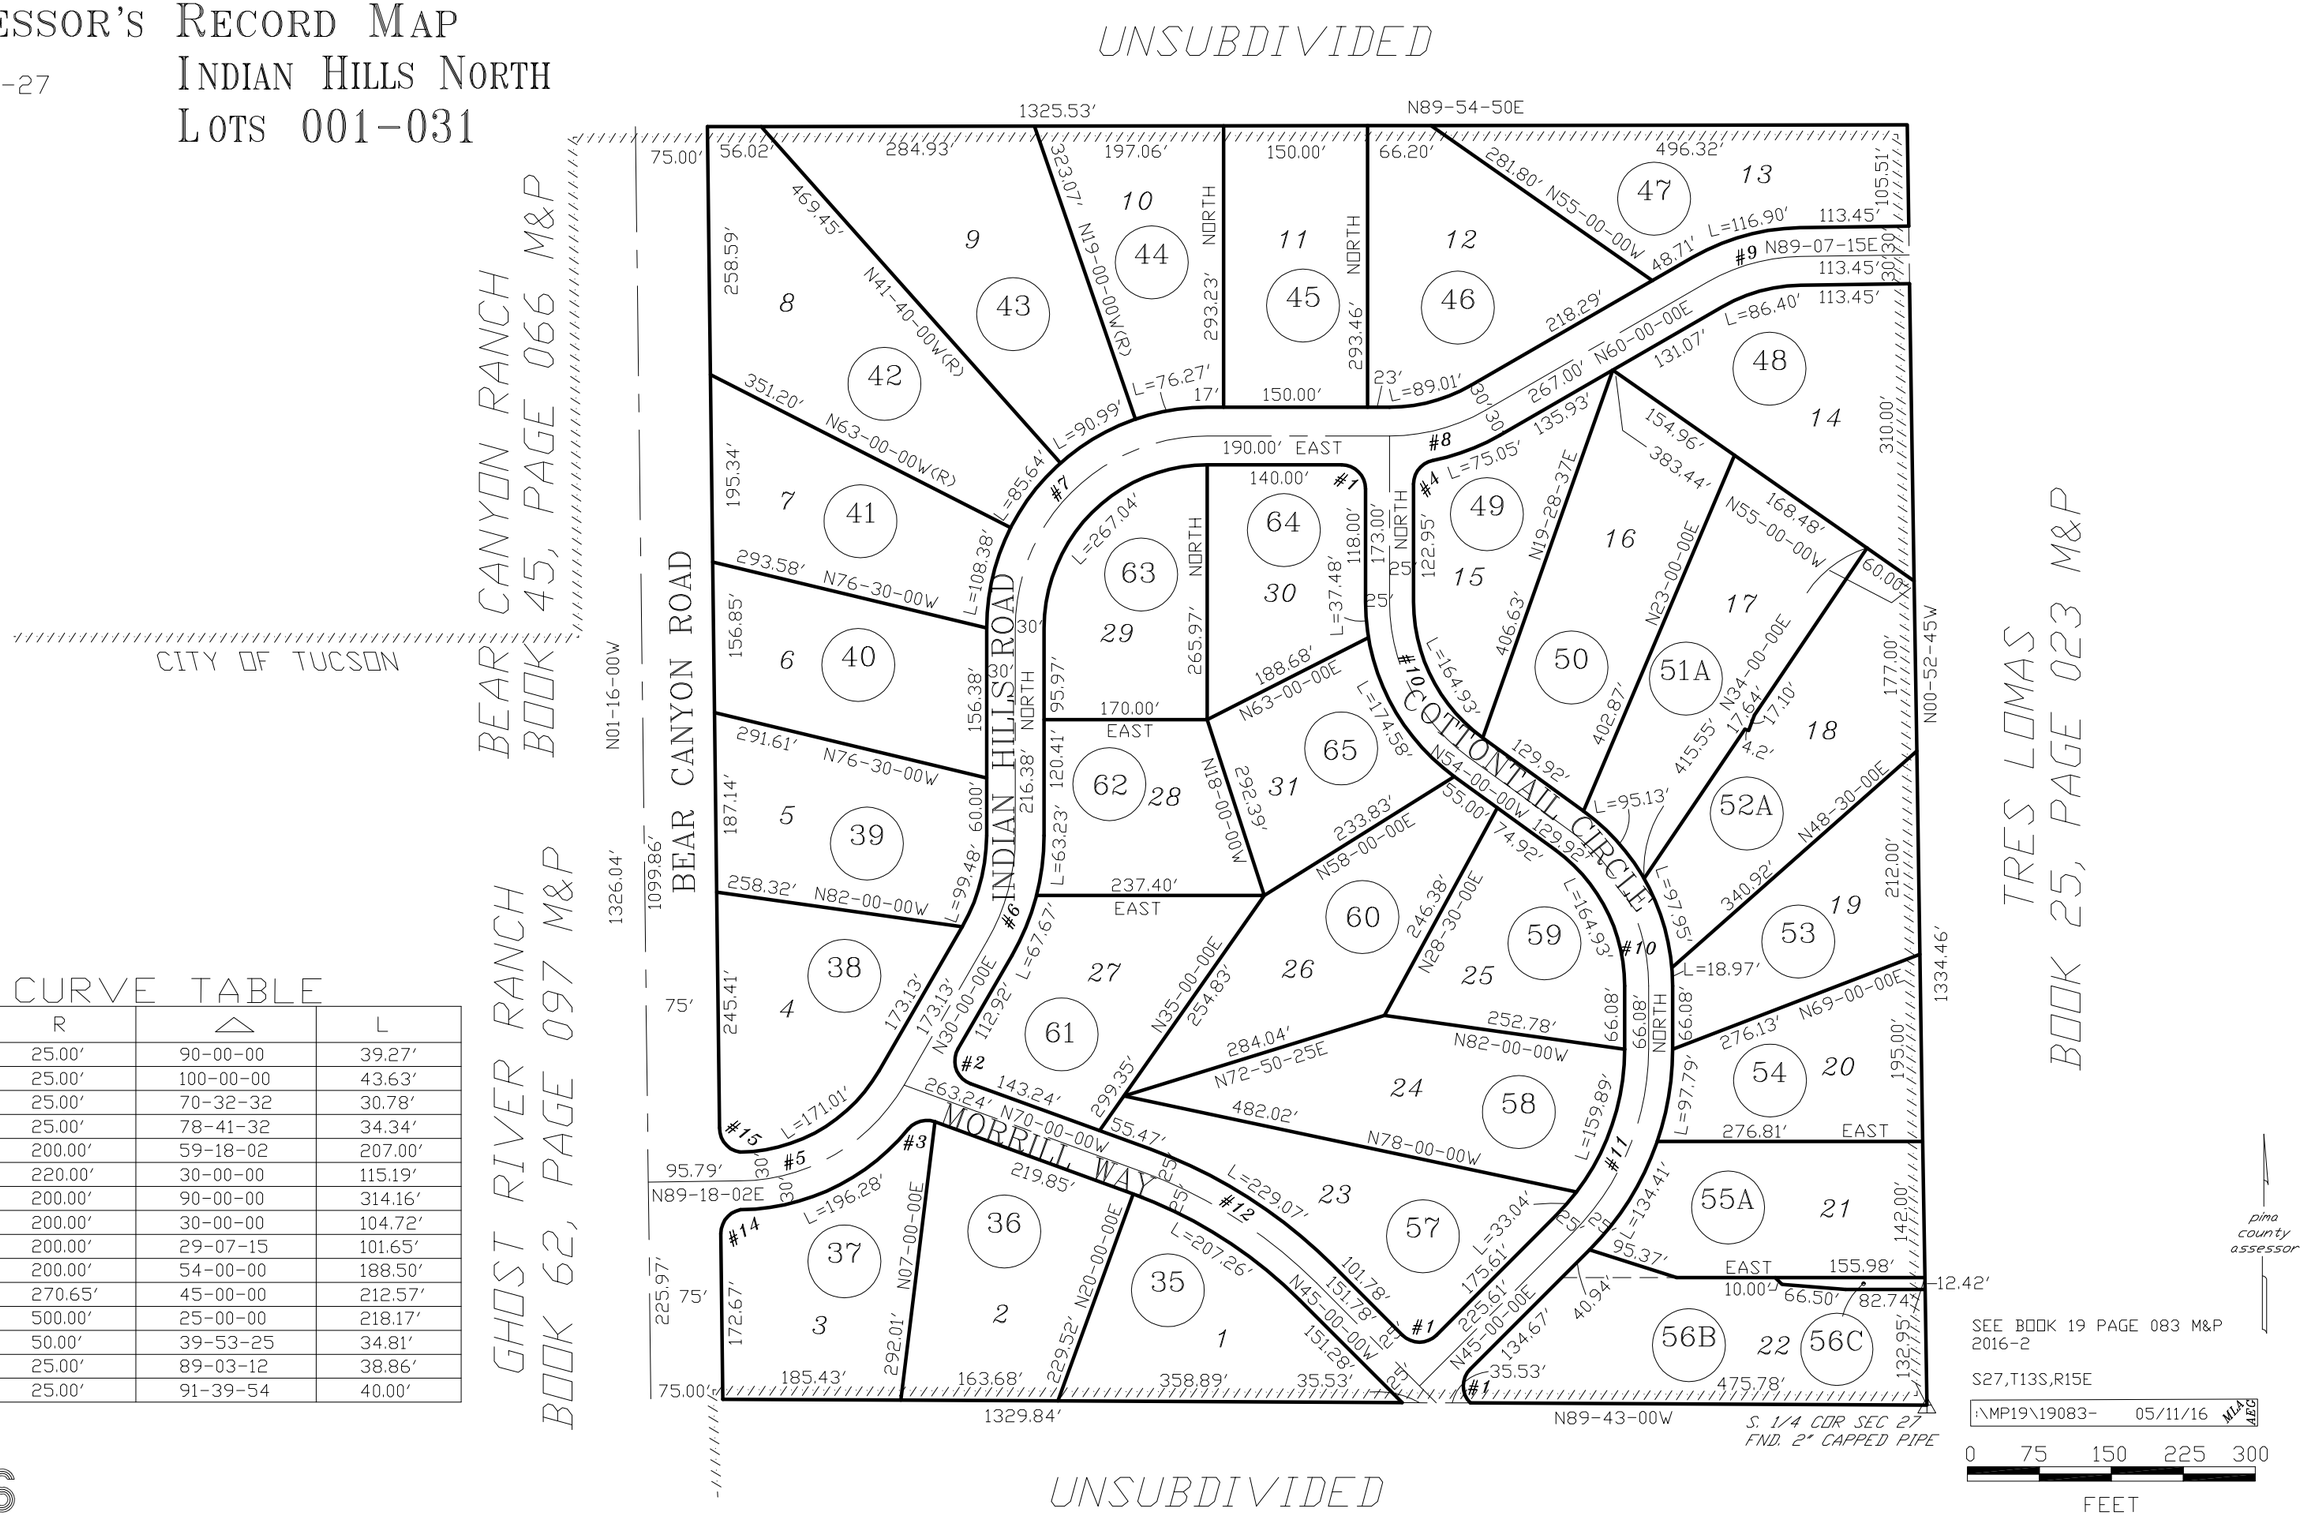

CURVE TABLE

NO.	R	△	L
1	25.00'	90-00-00	39.27'
2	25.00'	100-00-00	43.63'
3	25.00'	70-32-32	30.78'
4	25.00'	78-41-32	34.34'
5	200.00'	59-18-02	207.00'
6	220.00'	30-00-00	115.19'
7	200.00'	90-00-00	314.16'
8	200.00'	30-00-00	104.72'
9	200.00'	29-07-15	101.65'
10	200.00'	54-00-00	188.50'
11	270.65'	45-00-00	212.57'
12	500.00'	25-00-00	218.17'
13	50.00'	39-53-25	34.81'
14	25.00'	89-03-12	38.86'
15	25.00'	91-39-54	40.00'

CCS