ASSESSOR'S RECORD MAP

212-24

TUCSON ESTATES UNIT No. 5
LOTS 1-292

FORMERLY
204-62

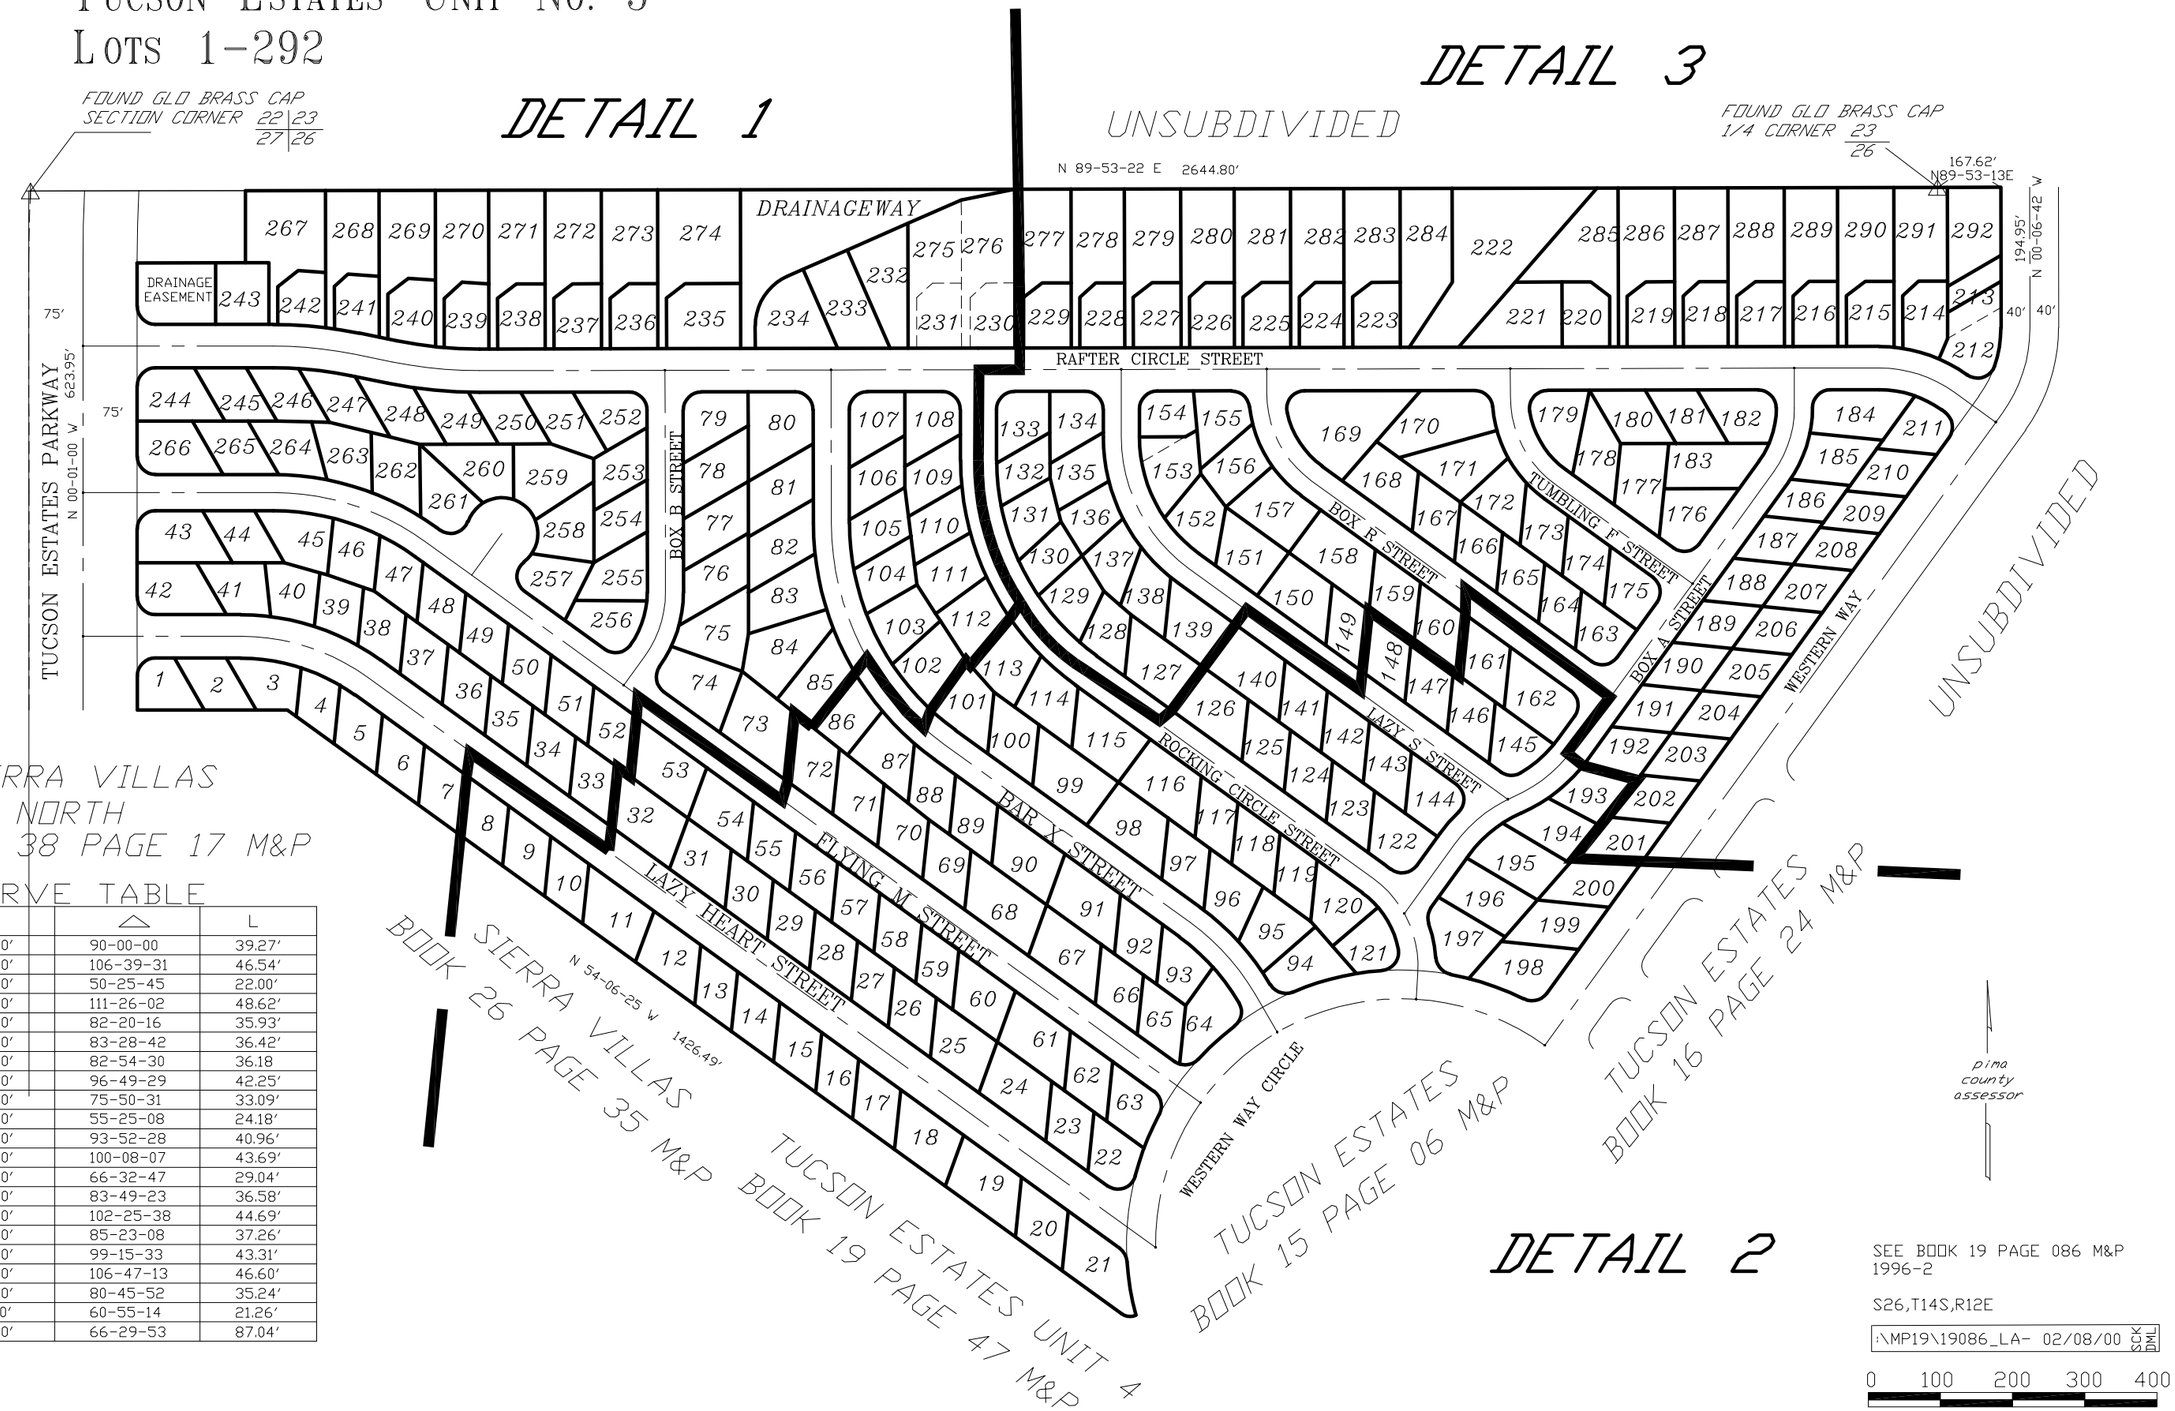

CURVE TABLE

NO.	R	△	L
1	25.00'	90-00-00	39.27'
2	25.00'	106-39-31	46.54'
3	25.00'	50-25-45	22.00'
4	25.00'	111-26-02	48.62'
5	25.00'	82-20-16	35.93'
6	25.00'	83-28-42	36.42'
7	25.00'	82-54-30	36.18
8	25.00'	96-49-29	42.25'
9	25.00'	75-50-31	33.09'
10	25.00'	55-25-08	24.18'
11	25.00'	93-52-28	40.96'
12	25.00'	100-08-07	43.69'
13	25.00'	66-32-47	29.04'
14	25.00'	83-49-23	36.58'
15	25.00'	102-25-38	44.69'
16	25.00'	85-23-08	37.26'
17	25.00'	99-15-33	43.31'
18	25.00'	106-47-13	46.60'
19	25.00'	80-45-52	35.24'
20	20.00'	60-55-14	21.26'
21	75.00'	66-29-53	87.04'

SEE BOOK 19 PAGE 086 M&P
1996-2

S26,T14S,R12E

:\MP19\19086_LA- 02/08/00 SCK DML

0 100 200 300 400
FEET

CCS