ASSESSOR'S RECORD MAP

114-32

SABINO VISTA No. 5
LOTS 1-30

SABINO VISTA KNOLLS
BOOK 24, PAGE 032 M&P

(RESUB 09/117 M&P)

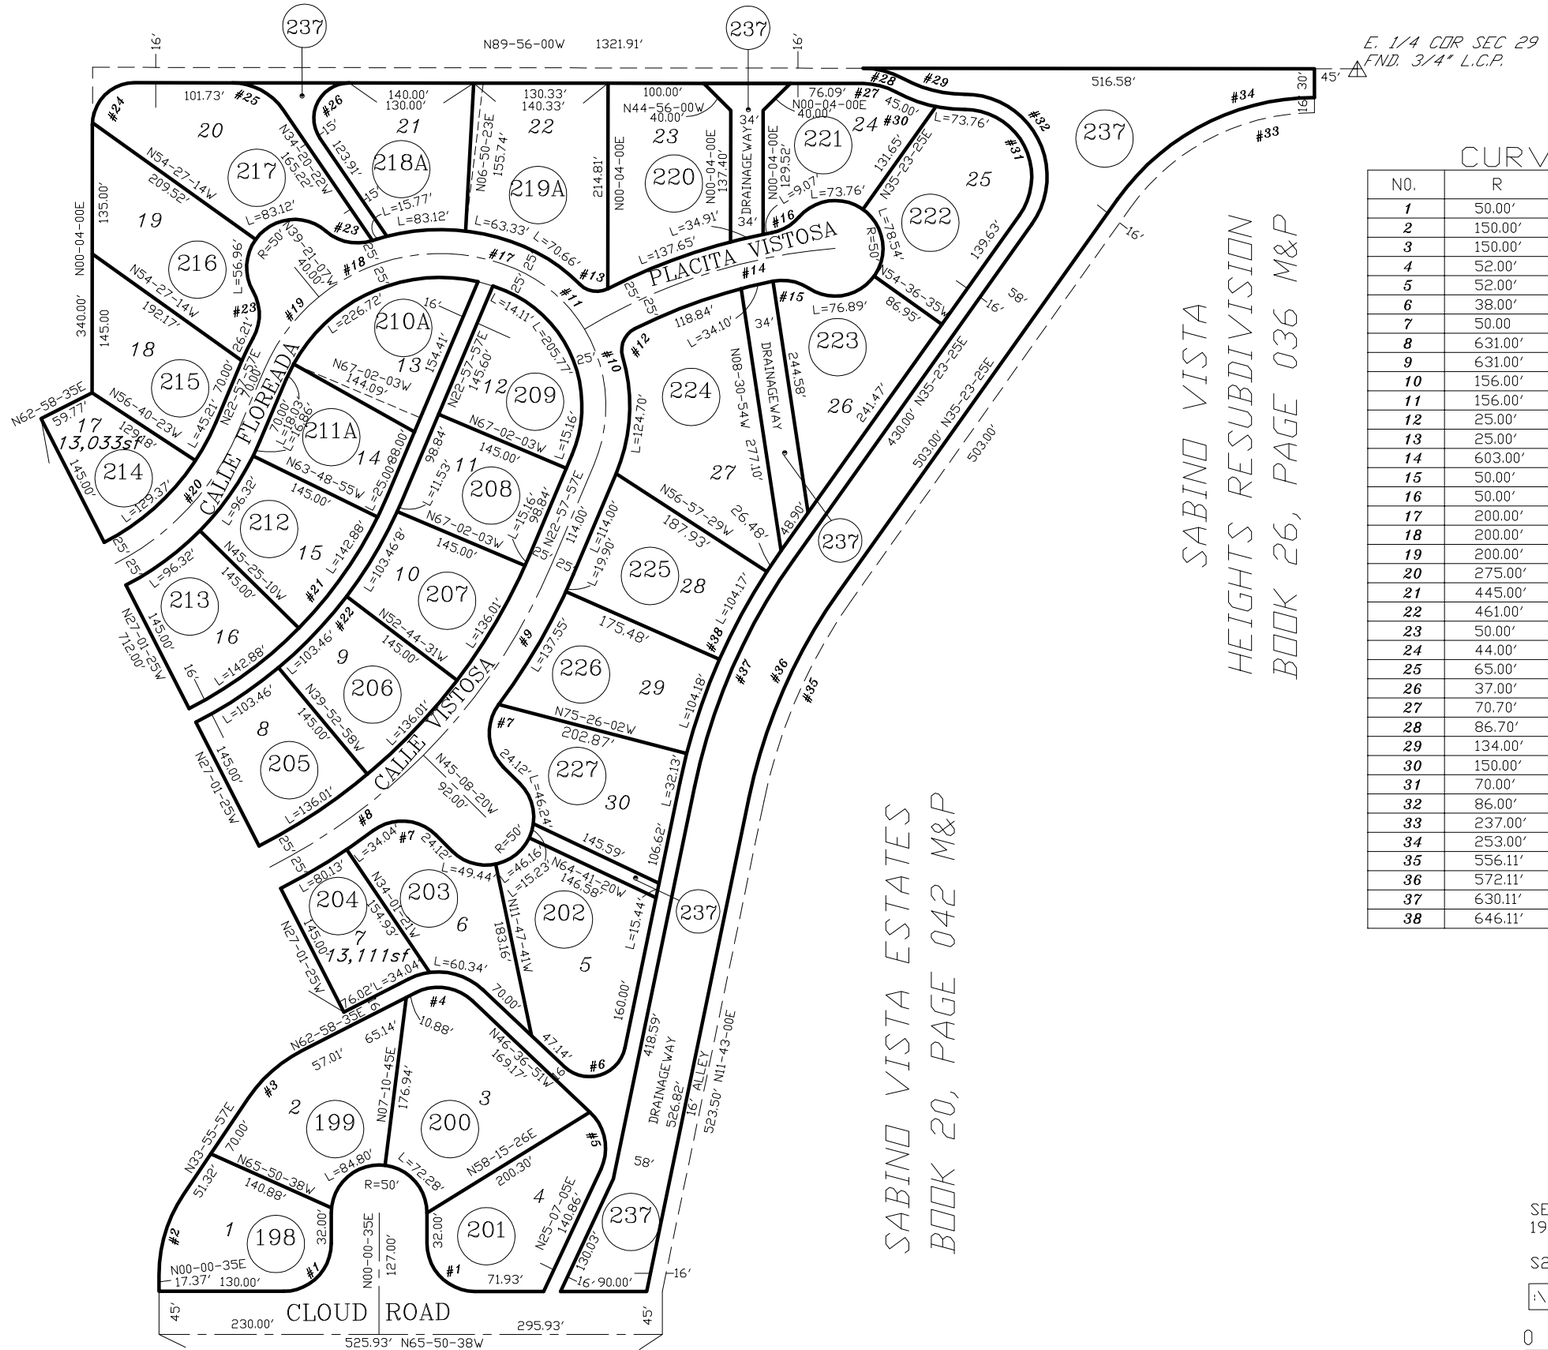

CURVE TABLE

NO.	R	△	L
1	50.00'	90-00-00	78.54'
2	150.00'	33-55-22	88.81'
3	150.00'	29-02-38	76.04'
4	52.00'	70-24-34	63.90'
5	52.00'	71-43-56	65.10'
6	38.00'	121-40-09	80.69'
7	50.00	81-51-25	71.43'
8	631.00'	18-06-55	199.50'
9	631.00'	21-53-43	241.14'
10	156.00'	54-00-52	147.07'
11	156.00'	35-59-08	97.98'
12	25.00'	79-57-42	34.89'
13	25.00'	72-30-05	31.63'
14	603.00'	26-22-55	277.66'
15	50.00'	44-52-54	39.17'
16	50.00'	38-31-54	33.63'
17	200.00'	41-18-31	144.19'
18	200.00'	21-00-33	73.34'
19	200.00'	27-40-56	96.63'
20	275.00'	40-00-38	192.04'
21	445.00'	40-00-38	310.75'
22	461.00'	40-00-38	321.92'
23	50.00'	59-21-45	51.79'
24	44.00'	90-00-00	69.12'
25	65.00'	55-35-38	63.07'
26	37.00'	124-24-22	80.34'
27	70.70'	28-39-00	35.35'
28	86.70'	28-39-00	43.35'
29	134.00'	28-47-00	67.32'
30	150.00'	28-47-00	75.36'
31	70.00'	125-27-25	153.28'
32	86.00'	125-27-25	188.31'
33	237.00'	54-30-04	225.44'
34	253.00'	54-03-04	240.66'
35	556.11'	23-40-25	229.77'
36	572.11'	23-40-25	236.39'
37	630.11'	23-40-25	260.35'
38	646.11'	23-40-25	266.97'

pima county assessor

SEE BOOK 19 PAGE 092 M&P
1993-2

S29,T13S,R15E

:\MP19\19092- 01/03/17 JWA

0 75 150 225 300
FEET

CCS

60' R/W DEDICATED IN BK & MAP 01/093