ASSESSOR'S RECORD MAP
EL RIO PLAZA

115-21

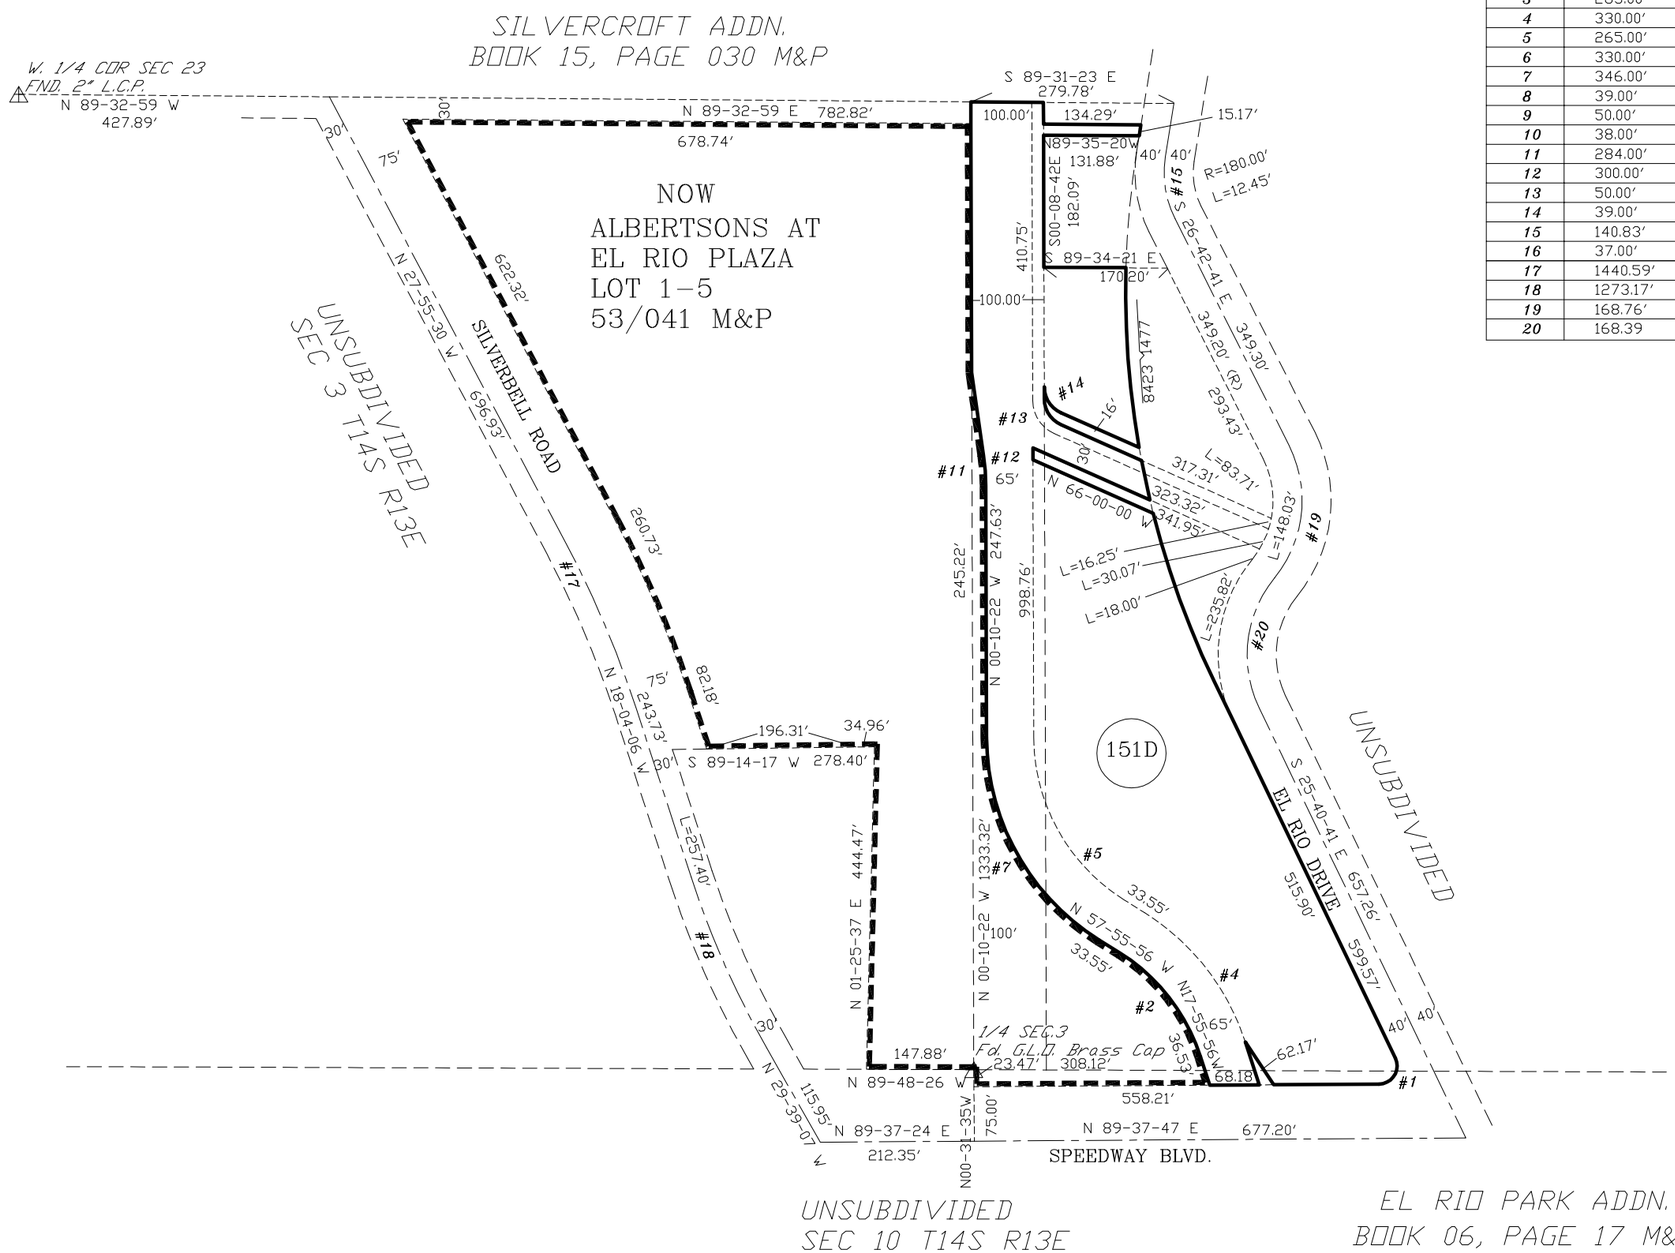

CURVE TABLE

NO.	R	△	L
1	25.00'	115-18-28	50.31'
2	249.00'	40-00-00	173.83'
3	265.00'	40-00-00	185.00'
4	330.00'	40-00-00	230.38'
5	265.00'	57-45-34	267.14'
6	330.00'	57-45-34	332.67'
7	346.00'	49-42-22	300.17'
8	39.00'	109-46-25	74.72'
9	50.00'	62-10-22	54.26'
10	38.00'	62-10-22	41.23'
11	284.00'	08-00-45	39.72'
12	300.00'	08-00-45	41.95'
13	50.00'	65-49-38	57.45'
14	39.00'	65-49-38	44.81'
15	140.83'	35-41-28	87.73'
16	37.00'	81-21-52	52.54'
17	1440.59'	09-51-24	247.83'
18	1273.17'	11-35-01	257.40'
19	168.76'	65-52-14	194.01'
20	168.39	64-50-14	190.55'

pima county assessor

SEE BOOK 20 PAGE 072 M&P
2009-1

S03,T14S,R13E

:\MP20\20072- 9/04/08 JLW

0 100 200 300 400
FEET

CCS