ASSESSOR'S RECORD MAP

304-55

QUAIL CREEK II UNIT 35A

LOTS 001-081 & COMMON AREA A & B

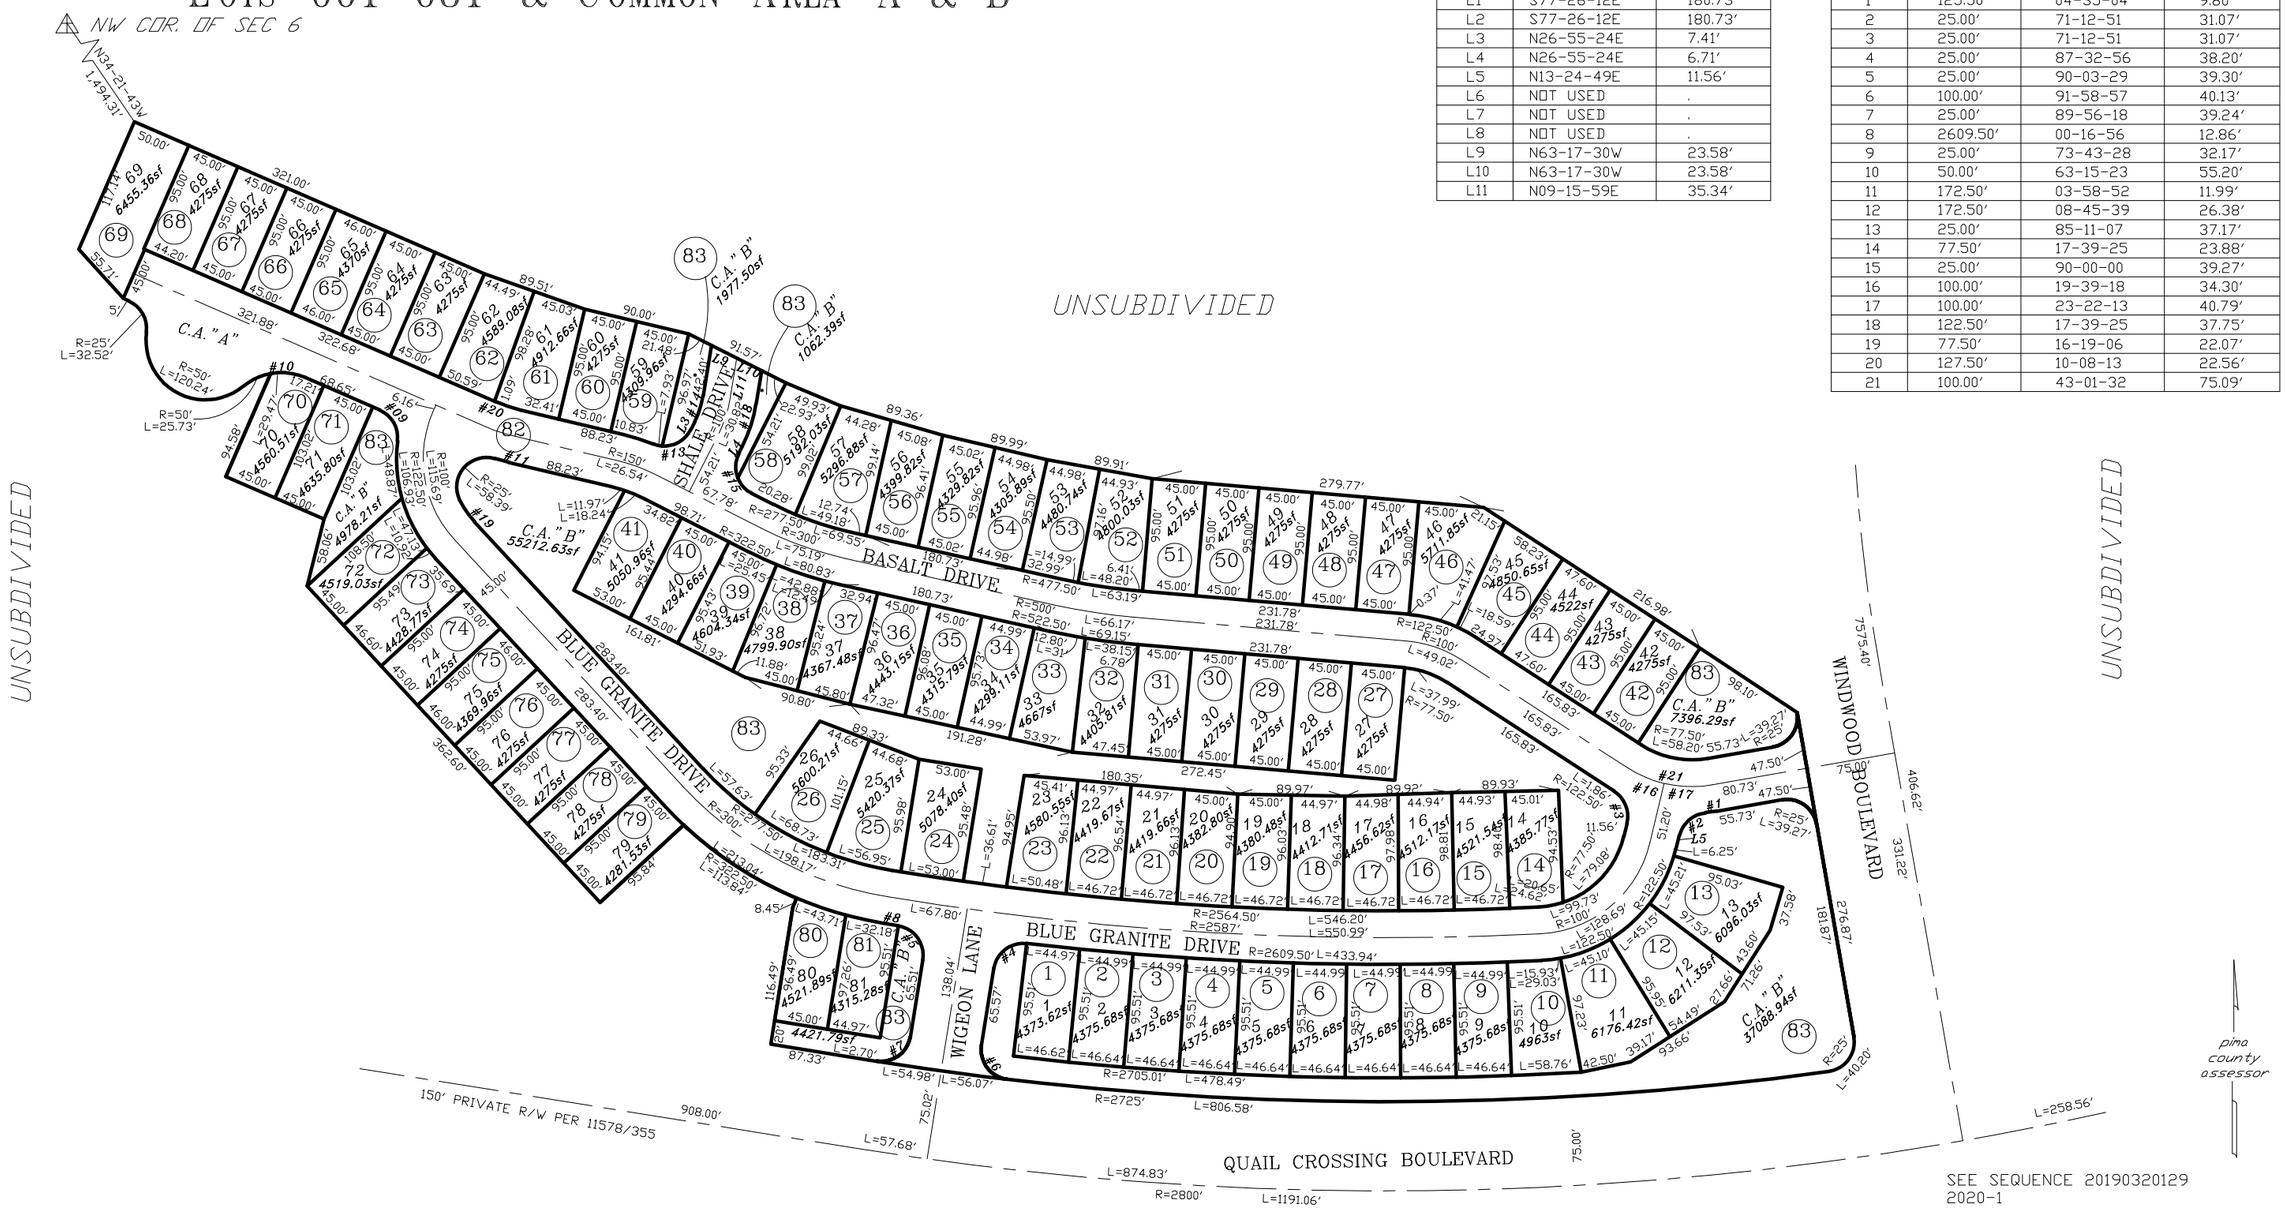

LINE TABLE

LINE #	BEARING	DISTANCE
L1	S77-26-12E	180.73'
L2	S77-26-12E	180.73'
L3	N26-55-24E	7.41'
L4	N26-55-24E	6.71'
L5	N13-24-49E	11.56'
L6	NOT USED	.
L7	NOT USED	.
L8	NOT USED	.
L9	N63-17-30W	23.58'
L10	N63-17-30W	23.58'
L11	N09-15-59E	35.34'

CURVE TABLE

NO.	R	△	L
1	125.50'	04-35-04	9.80'
2	25.00'	71-12-51	31.07'
3	25.00'	71-12-51	31.07'
4	25.00'	87-32-56	38.20'
5	25.00'	90-03-29	39.30'
6	100.00'	91-58-57	40.13'
7	25.00'	89-56-18	39.24'
8	2609.50'	00-16-56	12.86'
9	25.00'	73-43-28	32.17'
10	50.00'	63-15-23	55.20'
11	172.50'	03-58-52	11.99'
12	172.50'	08-45-39	26.38'
13	25.00'	85-11-07	37.17'
14	77.50'	17-39-25	23.88'
15	25.00'	90-00-00	39.27'
16	100.00'	19-39-18	34.30'
17	100.00'	23-22-13	40.79'
18	122.50'	17-39-25	37.75'
19	77.50'	16-19-06	22.07'
20	127.50'	10-08-13	22.56'
21	100.00'	43-01-32	75.09'

SEE SEQUENCE 20190320129
2020-1

S06,T18S,R14E SD:08/01/2019

:\SQ2019\20190320129- 09/17/19 JA JA

0 60 120 180 240

FEET

"ELECTRONIC DATA PROVIDED"