ASSESSOR'S RECORD MAP

219-23

RANCHO VISTOSO PARCEL 10-A
LOTS 1-29 & COMMON AREA A & B

ALL IN GOLDER RANCH F.D.

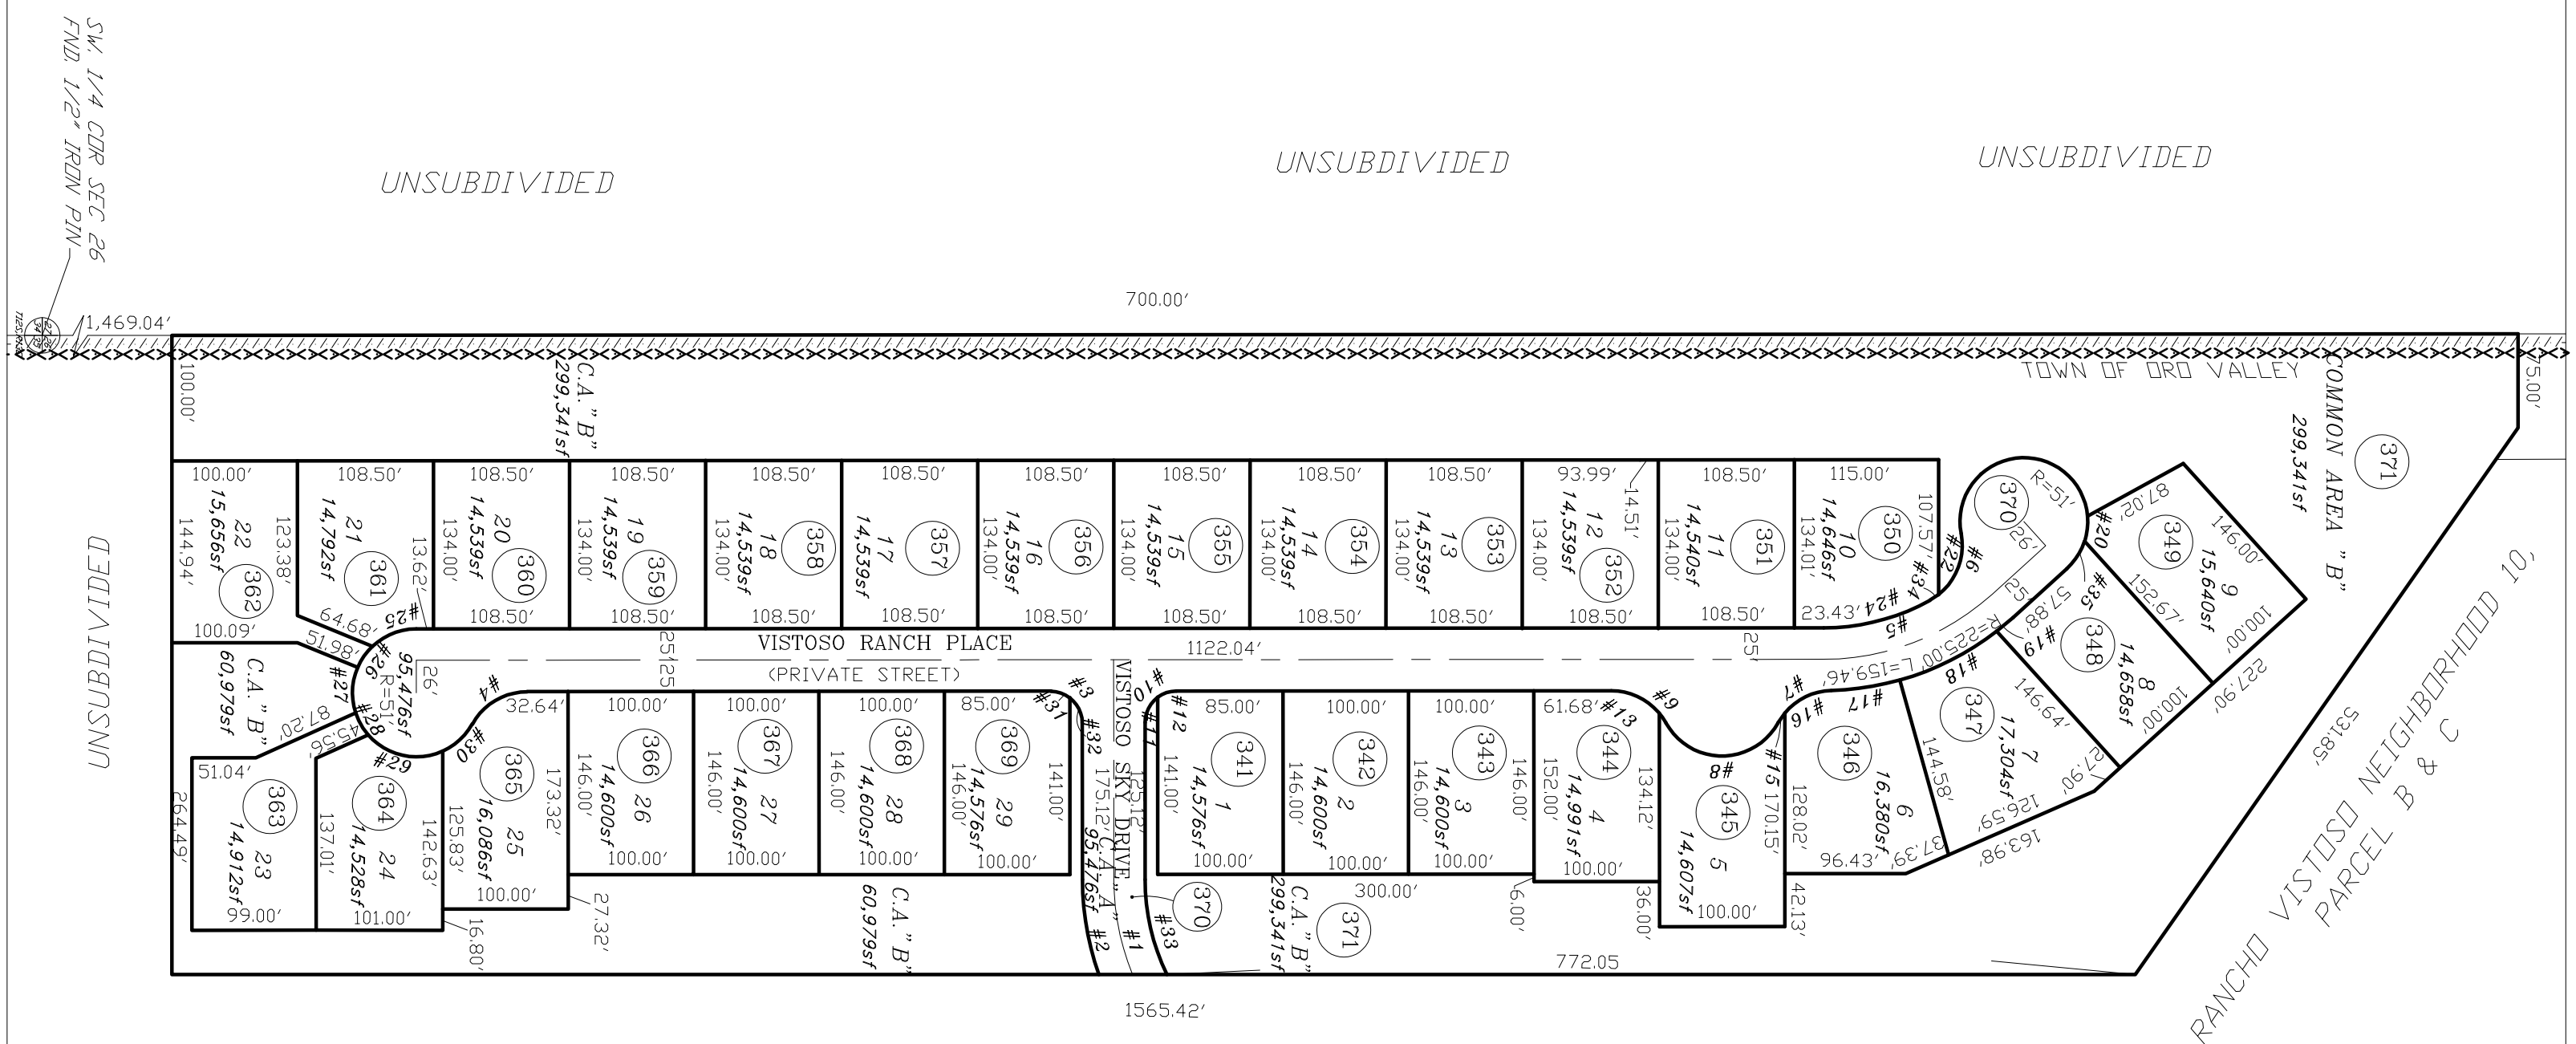

RANCHO VISTOSO NEIGHBORHOOD 10,
PARCELS S,U & V
BOOK 60, PAGE 074 M&P

SOMERSET CANYON
BOOK 58, PAGE 009 M&P

CURVE TABLE

NO.	R	Δ	L
1	200.00'	22-16-09	77.73'
2	225.00'	19-40-50	77.29'
3	25.00'	90-00-00	39.27'
4	50.00'	60-58-40	53.21'
5	175.00'	28-55-57	88.37'
6	50.00'	72-00-26	62.84'
7	50.00'	59-13-17	51.94'
8	51.00'	122-01-06	108.61'
9	50.00'	60-58-40	53.21'
10	25.00'	90-00-00	39.27'
11	25.00'	53-07-48	23.18'
12	25.00'	36-52-12	16.09'
13	50.00'	50-01-39	43.66'
14	50.00'	10-57-01	9.56'
15	50.00'	10-55-03	9.53'
16	50.00'	48-36-15	42.42'
17	225.00'	14-07-03	55.44'
18	225.00'	22-10-44	87.10'
19	225.00'	04-18-36	16.93'
20	51.00'	23-01-11	20.49'
21	51.00'	186-09-50	165.71'
22	50.00'	62-28-26	54.52'
23	NOT USED		
24	175.00'	28-55-57	88.37'
25	51.00'	43-25-58	38.66'
26	51.00'	23-11-03	20.64'
27	51.00'	41-43-06	37.13'
28	51.00'	22-43-30	20.23'
29	51.00'	73-12-20	65.16'
30	25.00'	36-42-43	32.68'
31	175.00'	36-32-12	16.09'
32	25.00'	53-07-48	23.18'
33	50.00'	85-40-13	78.41'
34	50.00'	69-32-00	61.32'
35	51.00'	29-37-50	26.37'

pima county assessor

SEE SEQUENCE 20193170002
2020-1

S26,T11S,R13E

SD:11/18/2019

I:\SQ2019\20193170002- 11/18/19 JLW

0 60 120 180 240

FEET