ASSESSOR'S RECORD MAP
THE RESIDENCES AT MILLER RANCH
LOTS 1-27 & COMMON AREA "A-1"- A-2", "B-1"- B-7" & "C-1"-"C-2"
LAYOUT

219-47

pima county assessor

SCRIVENERS ERROR
SEQUENCE 20193370383
SEE SEQUENCE 20193220046
2020-1

S34,T11S,R13E

SD:01/06/2020

\SQ2019\20193220046- 01/06/20 MFB MTJ

0 100 200 300 400 FEET

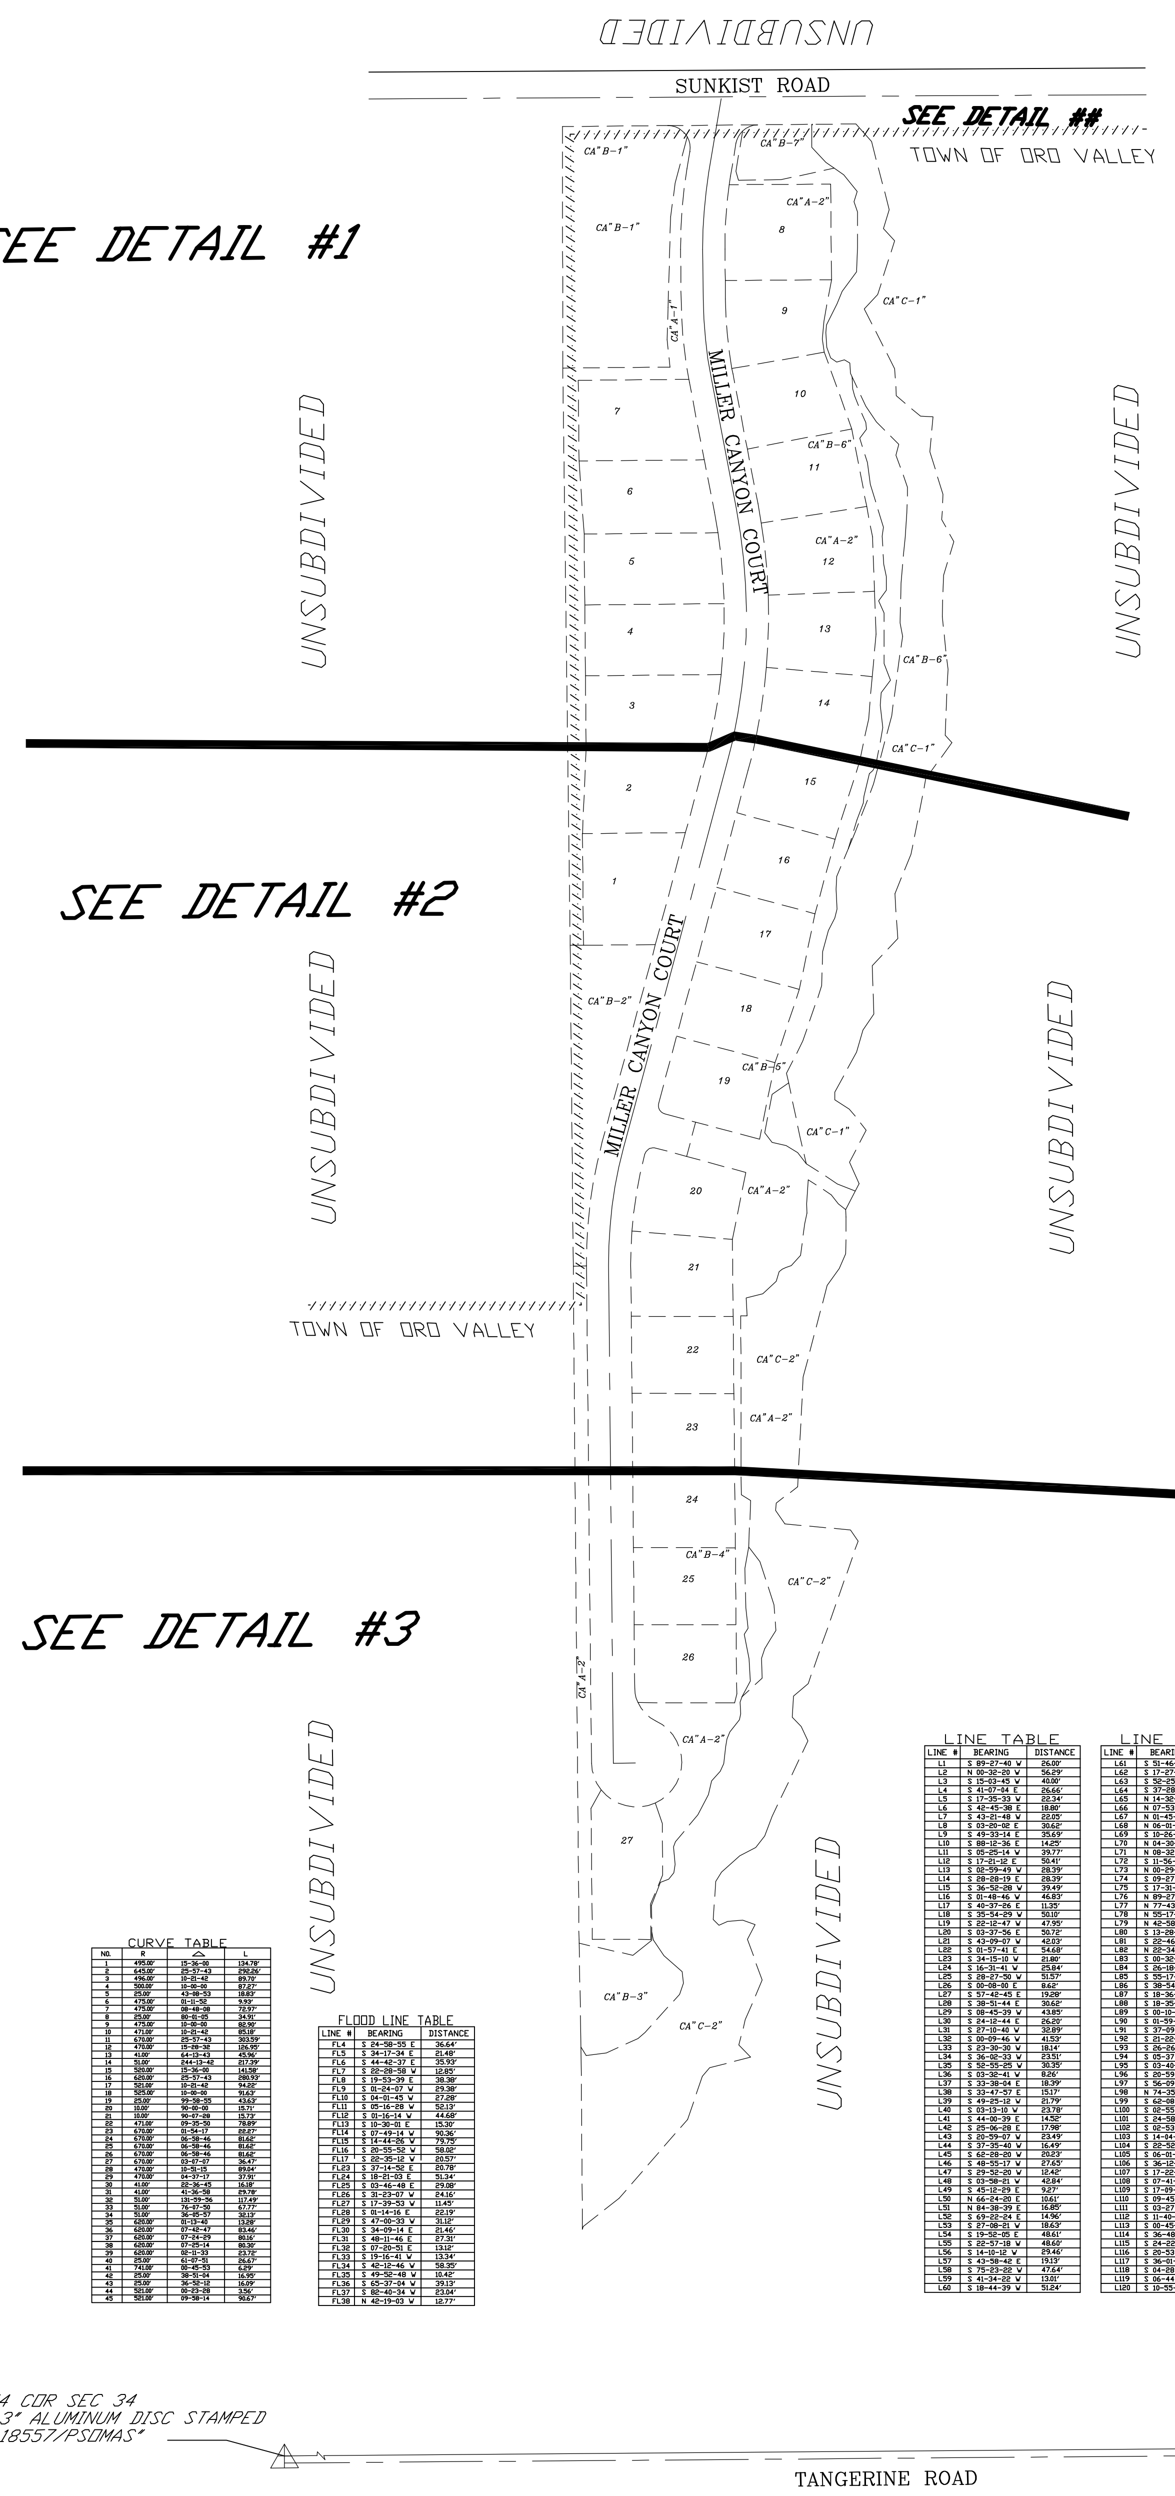

CURVE TABLE

NO.	R	△	L
1	495.00'	15-36-00	134.78'
2	645.00'	25-57-43	292.26'
3	496.00'	10-21-42	89.70'
4	500.00'	10-00-00	87.27'
5	25.00'	43-08-53	18.83'
6	475.00'	01-11-52	9.93'
7	475.00'	08-48-08	72.97'
8	25.00'	80-01-05	34.91'
9	475.00'	10-00-00	82.90'
10	471.00'	10-21-42	85.18'
11	670.00'	25-57-43	303.59'
12	470.00'	15-28-32	126.95'
13	41.00'	64-13-43	45.96'
14	51.00'	244-13-42	217.39'
15	520.00'	15-36-00	141.58'
16	620.00'	25-57-43	280.93'
17	521.00'	10-21-42	94.22'
18	525.00'	10-00-00	91.63'
19	25.00'	99-58-55	43.63'
20	10.00'	90-00-00	15.71'
21	10.00'	90-07-28	15.73'
22	471.00'	09-35-50	78.89'
23	670.00'	01-54-17	22.27'
24	670.00'	06-58-46	81.62'
25	670.00'	06-58-46	81.62'
26	670.00'	06-58-46	81.62'
27	670.00'	03-07-07	36.47'
28	470.00'	10-51-15	89.04'
29	470.00'	04-37-17	37.91'
30	41.00'	22-36-45	16.18'
31	41.00'	41-36-58	29.78'
32	51.00'	131-59-56	117.49'
33	51.00'	76-07-50	67.77'
34	51.00'	36-05-57	32.13'
35	620.00'	01-13-40	13.28'
36	620.00'	07-42-47	83.46'
37	620.00'	07-24-29	80.16'
38	620.00'	07-25-14	80.30'
39	620.00'	02-11-33	23.72'
40	25.00'	61-07-51	26.67'
41	741.00'	00-45-53	6.29'
42	25.00'	38-51-04	16.95'
43	25.00'	36-52-12	16.09'
44	521.00'	00-23-28	3.56'
45	521.00'	09-58-14	90.67'

FLOOD LINE TABLE

LINE #	BEARING	DISTANCE
FL4	S 24-58-55 E	36.64'
FL5	S 34-17-34 E	21.48'
FL6	S 44-42-37 E	35.93'
FL7	S 22-28-58 W	12.85'
FL8	S 19-53-39 E	38.38'
FL9	S 01-24-07 W	29.38'
FL10	S 04-01-45 W	27.28'
FL11	S 05-16-28 W	52.13'
FL12	S 01-16-14 W	44.68'
FL13	S 10-30-01 E	15.30'
FL14	S 07-49-14 W	90.36'
FL15	S 14-44-26 W	79.75'
FL16	S 20-55-52 W	58.02'
FL17	S 22-35-12 W	20.57'
FL23	S 37-14-52 E	20.78'
FL24	S 18-21-03 E	51.34'
FL25	S 03-46-48 E	29.08'
FL26	S 31-23-07 W	24.16'
FL27	S 17-39-53 W	11.45'
FL28	S 01-14-16 E	22.19'
FL29	S 47-00-33 W	31.12'
FL30	S 34-09-14 E	21.46'
FL31	S 48-11-46 E	27.31'
FL32	S 07-20-51 E	13.12'
FL33	S 19-16-41 W	13.34'
FL34	S 42-12-46 W	58.35'
FL35	S 49-52-48 W	10.42'
FL36	S 65-37-04 W	39.13'
FL37	S 82-40-34 W	23.04'
FL38	N 42-19-03 W	12.77'

LINE TABLE

LINE #	BEARING	DISTANCE
L1	S 89-27-40 W	26.00'
L2	N 00-32-20 W	56.29'
L3	S 15-03-45 W	40.00'
L4	S 41-07-04 E	26.66'
L5	S 17-35-33 W	22.34'
L6	S 42-45-38 E	18.80'
L7	S 43-21-48 W	22.05'
L8	S 03-20-02 E	30.62'
L9	S 49-33-14 E	35.69'
L10	S 88-12-36 E	14.25'
L11	S 05-25-14 W	39.77'
L12	S 17-21-12 E	50.41'
L13	S 02-59-49 W	28.39'
L14	S 28-28-19 E	28.39'
L15	S 36-52-28 W	39.49'
L16	S 01-48-46 W	46.83'
L17	S 40-37-26 E	11.35'
L18	S 35-54-29 W	50.10'
L19	S 22-12-47 W	47.95'
L20	S 03-37-56 E	50.72'
L21	S 43-09-07 W	42.03'
L22	S 01-57-41 E	54.68'
L23	S 34-15-10 W	21.80'
L24	S 16-31-41 W	25.84'
L25	S 28-27-50 W	51.57'
L26	S 00-08-00 E	8.62'
L27	S 57-42-45 E	19.28'
L28	S 38-51-44 E	30.62'
L29	S 08-45-39 W	43.85'
L30	S 24-12-44 E	26.20'
L31	S 27-10-40 W	32.89'
L32	S 00-09-46 W	41.53'
L33	S 23-30-30 W	18.14'
L34	S 36-02-33 W	23.51'
L35	S 52-55-25 W	30.35'
L36	S 03-32-41 W	8.26'
L37	S 33-38-04 E	18.39'
L38	S 33-47-57 E	15.17'
L39	S 49-25-12 W	21.79'
L40	S 03-13-10 W	23.78'
L41	S 44-00-39 E	14.52'
L42	S 25-06-28 E	17.98'
L43	S 20-59-07 W	23.49'
L44	S 37-35-40 W	16.49'
L45	S 62-28-20 W	20.23'
L46	S 48-55-17 W	27.65'
L47	S 29-52-20 W	12.42'
L48	S 03-58-21 W	42.84'
L49	S 45-12-29 E	9.27'
L50	N 66-24-20 E	10.61'
L51	N 84-38-39 E	16.85'
L52	S 69-22-24 E	14.96'
L53	S 27-08-21 W	18.63'
L54	S 19-52-05 E	48.61'
L55	S 22-57-18 W	48.60'
L56	S 14-10-12 W	29.46'
L57	S 43-58-42 E	19.13'
L58	S 75-23-22 W	47.64'
L59	S 41-34-22 W	13.01'
L60	S 18-44-39 W	51.24'

LINE TABLE

LINE #	BEARING	DISTANCE
L61	S 51-46-41 W	51.57'
L62	S 17-27-50 W	3.54'
L63	S 52-25-47 W	10.65'
L64	S 37-28-24 W	12.72'
L65	N 14-32-27 E	54.06'
L66	N 07-53-49 E	38.17'
L67	N 01-45-22 W	36.58'
L68	N 06-01-33 W	30.98'
L69	S 10-26-28 W	48.18'
L70	N 04-30-30 E	20.00'
L71	N 08-32-29 W	15.00'
L72	S 11-56-33 W	48.18'
L73	N 00-29-11 W	26.01'
L74	S 09-27-40 W	46.39'
L75	S 17-31-22 E	10.30'
L76	N 89-27-40 E	47.82'
L77	N 77-43-32 E	61.43'
L78	N 55-17-12 W	11.26'
L79	N 42-58-15 W	23.39'
L80	S 13-28-01 W	10.58'
L81	S 22-46-07 E	23.01'
L82	N 22-34-35 E	35.66'
L83	S 00-32-20 E	38.14'
L84	S 26-18-20 W	21.68'
L85	S 55-17-12 E	13.37'
L86	S 38-54-31 E	24.04'
L87	S 18-36-14 W	12.02'
L88	S 18-35-54 E	12.40'
L89	S 00-10-17 E	40.04'
L90	S 01-59-58 W	27.47'
L91	S 37-09-08 W	27.38'
L92	S 21-22-31 W	15.45'
L93	S 26-26-03 W	26.64'
L94	S 05-37-37 W	8.55'
L95	S 03-40-33 E	16.82'
L96	S 20-59-09 E	12.71'
L97	S 56-09-55 E	8.12'
L98	N 74-35-47 E	8.91'
L99	S 62-08-11 E	7.18'
L100	S 02-55-07 E	11.76'
L101	S 24-58-55 E	4.49'
L102	S 02-53-14 E	13.51'
L103	S 14-04-21 E	8.31'
L104	S 22-52-09 E	32.71'
L105	S 06-01-49 E	7.28'
L106	S 36-12-49 W	12.85'
L107	S 17-22-02 E	28.69'
L108	S 07-41-17 E	24.79'
L109	S 17-09-04 E	50.66'
L110	S 09-45-32 W	10.05'
L111	S 03-27-22 E	32.18'
L112	S 11-40-00 E	13.86'
L113	S 00-45-24 E	15.59'
L114	S 36-48-49 W	14.84'
L115	S 24-22-51 E	15.04'
L116	S 20-53-51 E	19.96'
L117	S 36-01-07 W	17.40'
L118	S 04-28-03 W	14.37'
L119	S 06-44-27 E	25.53'
L120	S 10-55-00 W	42.71'

LINE TABLE

LINE #	BEARING	DISTANCE
L121	S 27-28-42 W	7.19'
L122	S 49-01-15 W	5.41'
L123	S 13-14-13 W	26.38'
L124	S 04-43-32 W	7.40'
L125	S 20-35-57 W	20.76'
L126	S 16-43-33 W	33.67'
L127	S 22-35-12 W	33.71'
L128	S 03-48-41 W	14.42'
L129	S 02-45-13 E	22.45'
L130	S 13-23-01 W	10.35'
L131	S 27-31-12 W	15.82'
L132	S 14-45-43 W	24.92'
L133	S 01-24-48 W	38.86'
L134	S 26-42-00 W	40.80'
L135	S 11-41-53 E	11.19'
L136	S 55-36-23 W	22.48'
L137	S 11-00-26 W	44.20'
L138	S 01-19-53 E	10.31'
L139	S 11-45-29 W	12.03'
L140	S 07-50-53 W	36.10'
L141	S 42-07-06 W	15.52'
L142	S 70-24-53 W	6.54'
L143	S 65-23-43 W	4.44'
L144	S 46-47-22 W	4.60'
L145	S 17-59-04 W	11.31'
L146	S 47-16-55 W	20.50'
L147	S 75-16-15 W	19.39'
L148	S 03-02-56 E	19.98'
L149	S 00-01-03 E	151.95'
L150	S 00-35-14 E	50.09'
L151	S 58-26-52 E	12.37'
L152	S 02-29-37 W	52.32'
L153	S 09-37-53 W	24.71'
L154	S 01-03-41 E	44.33'
L155	S 06-45-46 E	23.21'
L156	S 31-47-25 W	8.32'
L157	S 10-55-14 E	27.74'
L158	S 03-52-08 E	25.52'
L159	S 28-40-44 W	20.17'
L160	S 47-00-33 W	0.02'
L161	S 18-57-30 W	6.54'
L162	S 03-48-59 E	13.04'
L163	S 13-17-24 W	6.78'
L164	S 22-32-36 W	8.44'
L165	S 37-28-41 W	17.52'
L166	S 09-19-44 W	8.87'
L167	S 06-48-35 W	19.20'
L168	S 24-36-32 W	9.49'
L169	S 42-39-49 W	14.67'
L170	S 12-53-25 W	16.11'
L171	S 27-37-48 W	25.58'
L172	S 39-33-50 W	39.50'
L173	S 19-07-18 W	6.22'
L174	S 04-50-48 E	19.85'
L175	S 08-37-53 W	9.58'
L176	S 40-15-38 W	9.27'
L177	S 68-26-45 W	9.79'
L178	S 21-03-35 W	28.01'
L179	S 00-30-16 E	39.37'
L180	S 51-59-53 W	27.32'

LINE TABLE

LINE #	BEARING	DISTANCE
L181	N 89-27-40 E	15.00'
L182	N 57-00-16 W	31.19'
L183	S 89-27-40 W	25.00'
L184	S 89-27-40 W	7.03'
L185	S 37-47-07 E	13.80'
L186	S 77-15-57 E	16.18'
L187	S 59-09-42 E	15.26'
L188	S 37-32-18 E	16.05'
L189	S 12-00-47 E	61.88'
L190	S 13-20-22 E	31.42'
L191	N 67-58-00 W	21.65'