ASSESSOR'S RECORD MAP
VANDERBILT FARMS RESUB
BLOCKS 1-13 & 11A

217-39

(RESUB 60/007 M&P)

ALL IN NORTHWEST F.D.

LINE TABLE

LINE #	BEARING	DISTANCE
L1	N 32-20-56 W	21.84'
L2	S 89-28-13 W	151.17'

CURVE TABLE

NO.	R	△	L
1	25.00'	90-01-12	39.28'
2	50.00'	101-48-36	88.85'
3	25.00'	81-07-12	35.40'
4	25.00'	90-03-00	39.29'
5	25.00'	89-57-00	39.25'
6		NOT IN USE	
7	50.00'	90-00-00	78.54'
8	25.00'	90-00-00	39.27'
9		NOT IN USE	
10	25.00'	89-25-12	39.02'
11	25.00'	90-34-48	39.52'
12	50.00'	95-12-55	83.09'
13	50.00'	95-12-59	83.09'
14	1675.00'	02-49-16	82.48'
15	50.00'	85-50-42	74.91'
16	50.00'	85-50-38	74.91'
17	1525.00'	02-48-36	74.79'

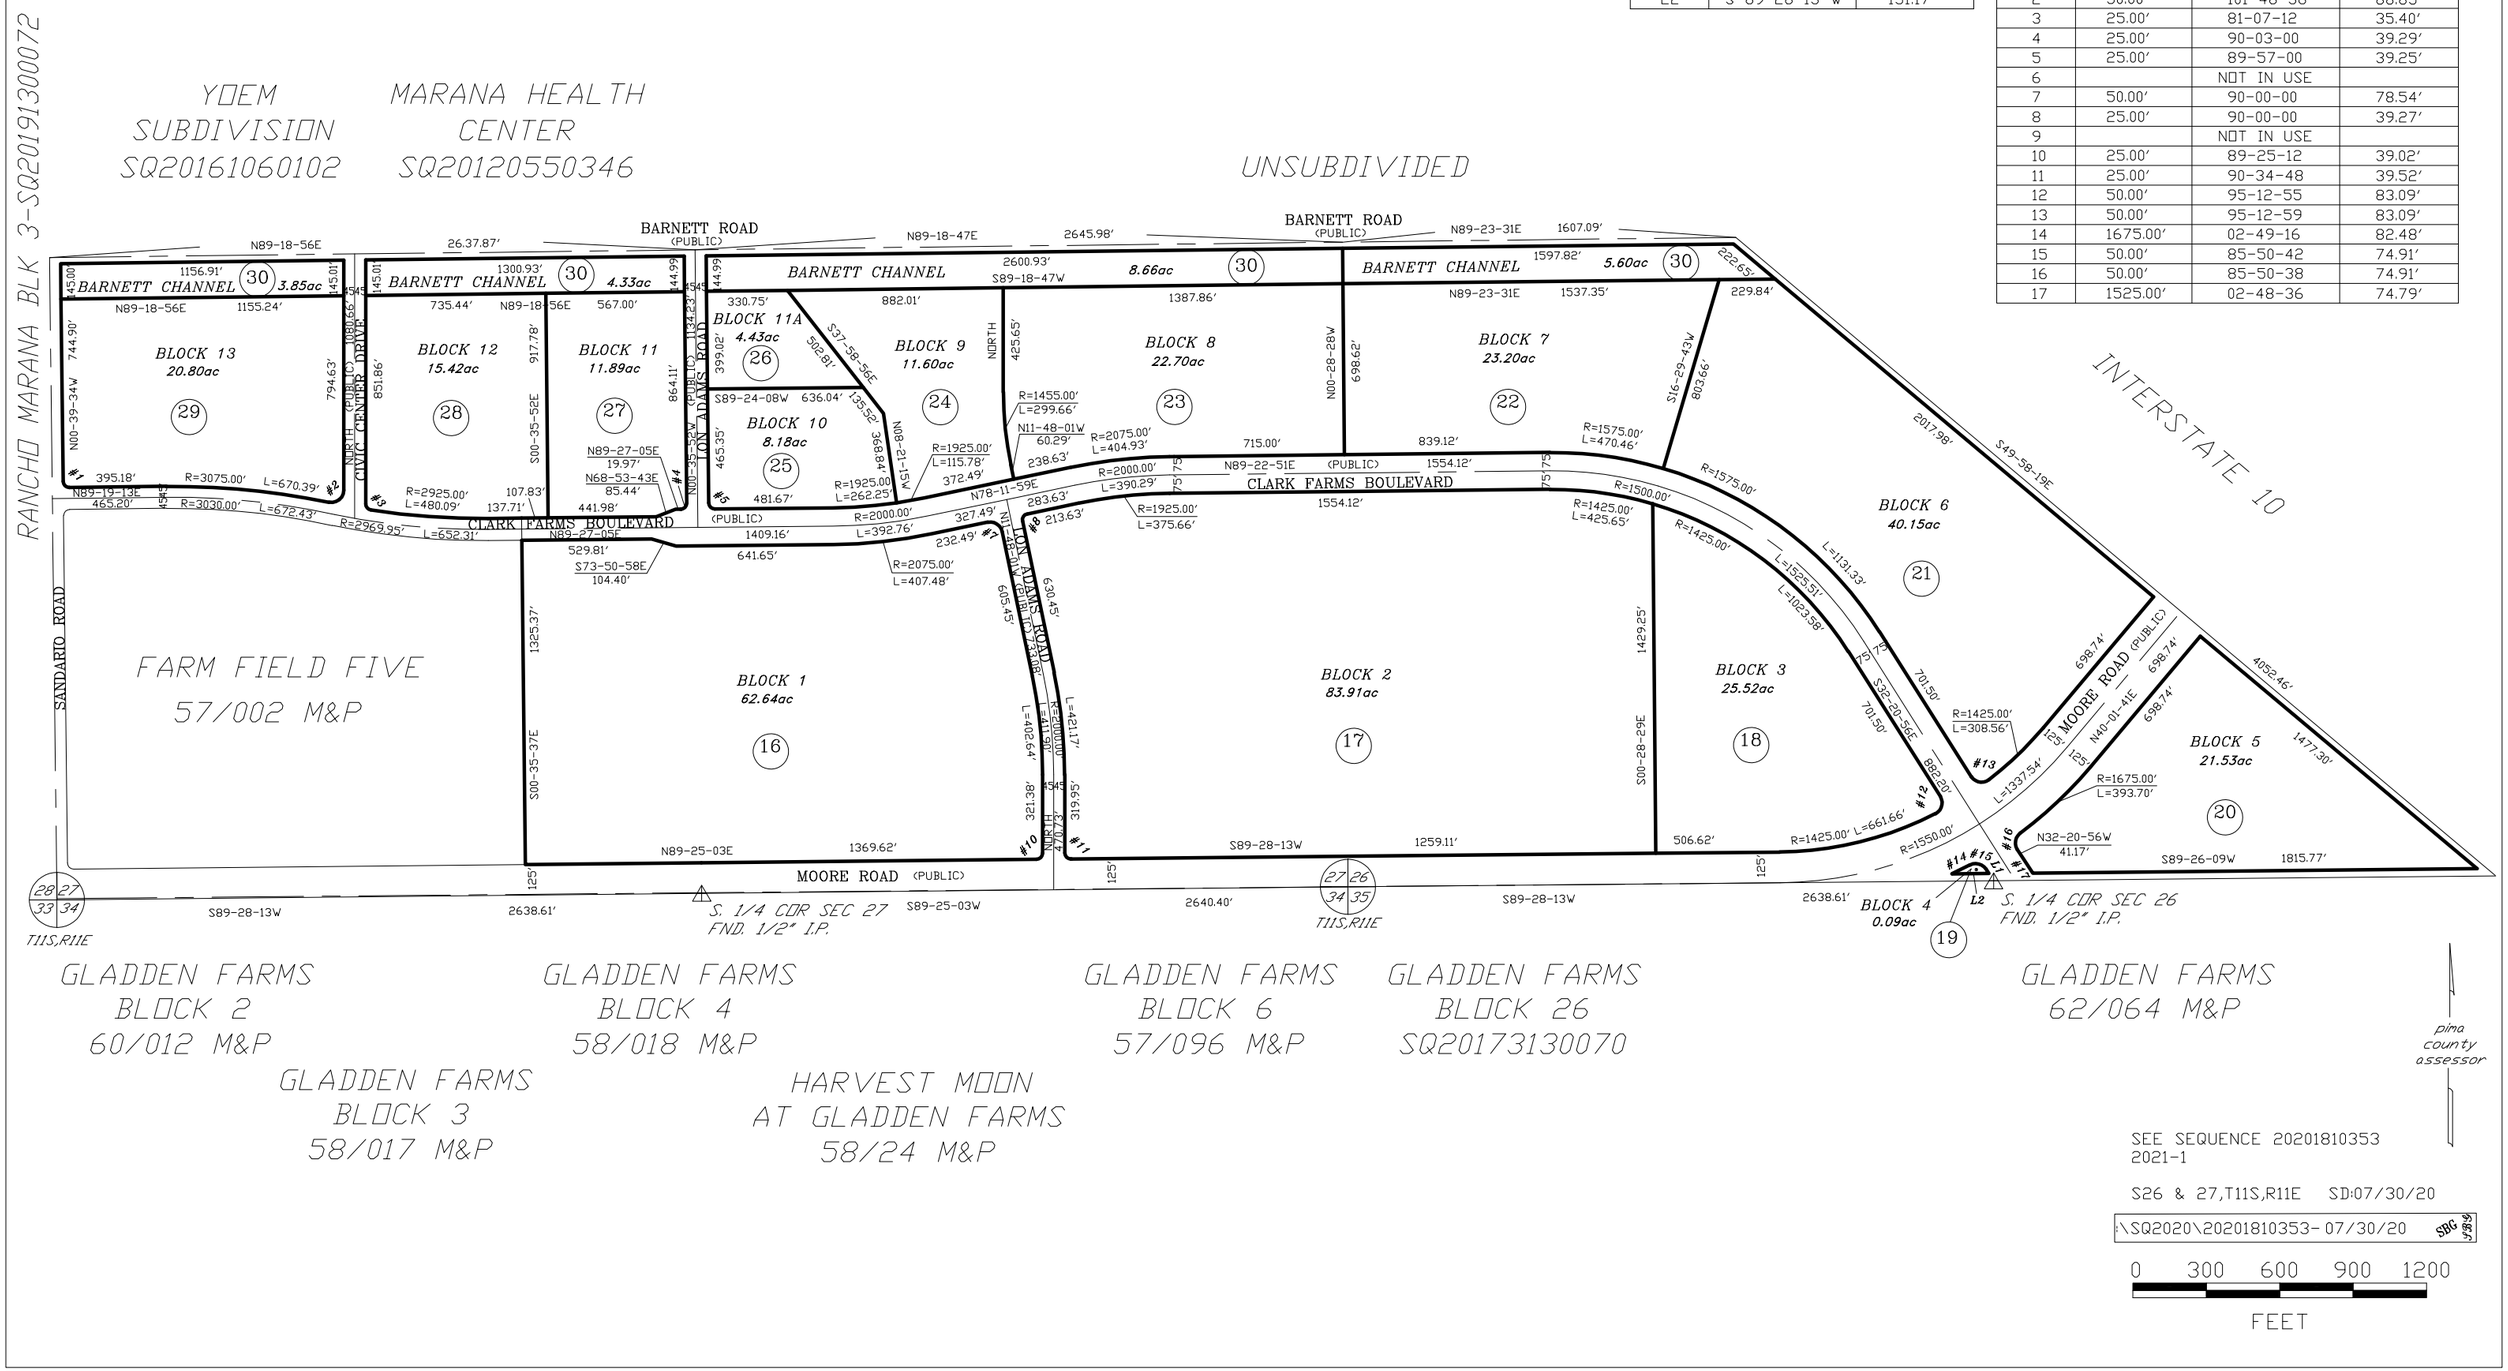

SEE SEQUENCE 20201810353
2021-1

S26 & 27,T11S,R11E SD:07/30/20

\SQ2020\20201810353- 07/30/20 SBG JBG

0 300 600 900 1200

FEET