ASSESSOR'S RECORD MAP

305-40

WHETSTONES SHADOWS
LOTS 001-026

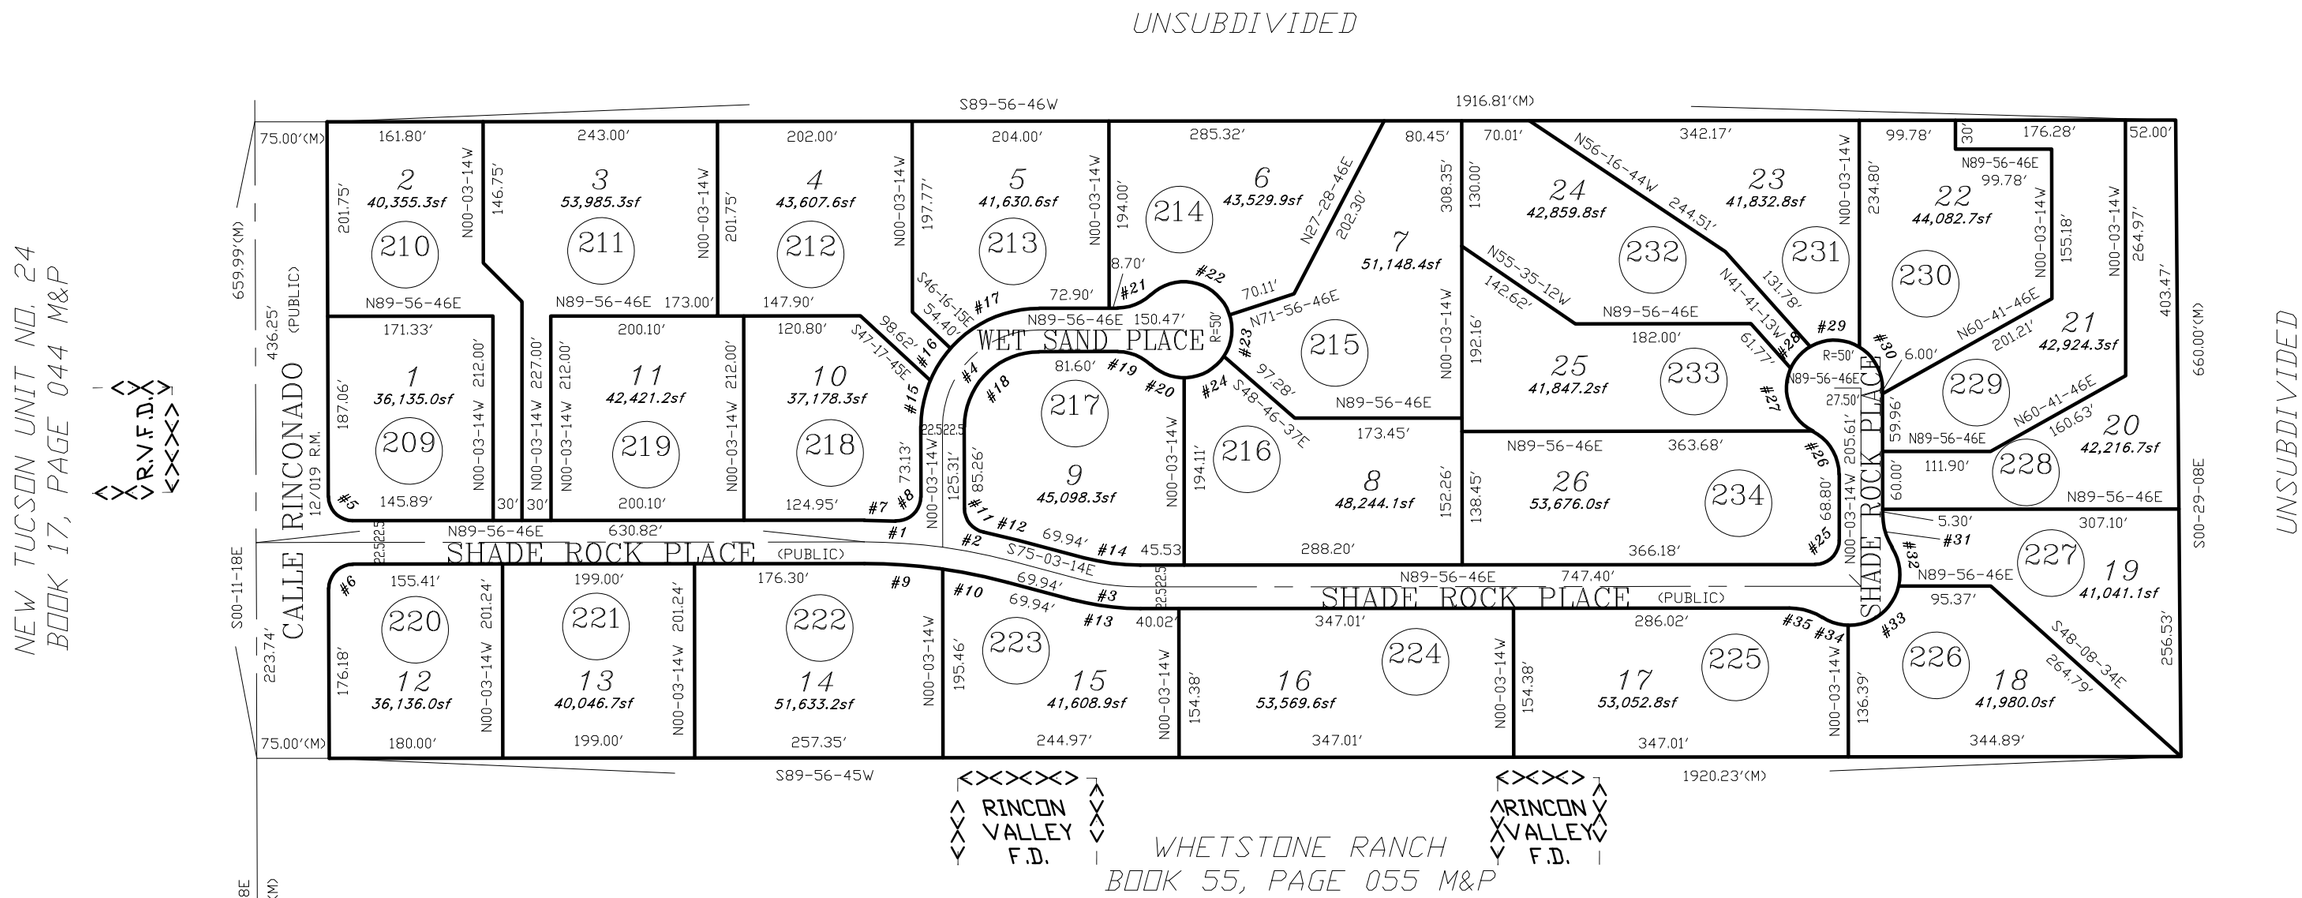

CURVE TABLE

NO.	R	△	L
1	594.00'	07-50-33	81.30'
2	594.00'	07-09-27	74.20'
3	250.00'	15-00-00	65.45'
4	100.00'	90-00-00	157.08'
5	25.00'	89-51-56	39.21'
6	25.00'	90-08-04	39.33'
7	616.50'	02-59-53	32.26'
8	25.00'	92-59-53	40.58'
9	571.50'	08-09-12	81.33'
10	571.50'	06-50-48	68.29'
11	25.00'	78-26-24	34.23'
12	616.50'	03-26-24	37.02'
13	272.50'	15-00-00	71.34'
14	227.50'	15-00-00	59.56'
15	122.50'	22-57-57	49.10'
16	122.50'	18-28-51	39.51'
17	122.50'	48-33-12	103.81'
18	77.50'	90-00-00	121.74'

CURVE TABLE

NO.	R	△	L
19	50.00'	43-31-52	37.99'
20	50.00'	43-31-52	37.99'
21	50.00'	43-31-52	37.99'
22	50.00'	115-31-52	100.82'
23	50.00'	51-36-49	45.04'
24	50.00'	56-23-11	49.21'
25	25.00'	90-00-00	39.27'
26	50.00'	63-15-23	55.20'
27	50.00'	87-36-30	76.45'
28	50.00'	35-08-40	30.67'
29	50.00'	61-50-09	53.96'
30	50.00'	58-40-04	51.20'
31	64.50'	32-12-15	36.25'
32	52.50'	45-25-02	41.62'
33	52.50'	78-16-20	71.72'
34	52.50'	30-43-08	28.15'
35	64.50'	32-12-15	36.25'

pima county assessor

SEE SEQUENCE 20201990079
2021-1

S03,T17S,R16E SD:10/13/20

:\SQ2020\20201990079- 10/13/20 SBG JBS

0 75 150 225 300

FEET