ASSESSOR'S RECORD MAP
114-03

VENTANA HEIGHTS II
LOTS 001-015 & COMMON AREA A

LAYOUT

(RESUB OF SQ20180720137
& SQ20180720142)

CURVE TABLE

NO.	R	△	L
1	50.00'	09-40-07	8.44'
2	50.00'	64-23-31	56.19'
3	50.00'	26-16-16	22.93'
4	202.00'	18-46-03	66.17'
5	202.00'	11-20-48	40.00'
6	163.00'	62-43-35	178.45'
7	25.00'	90-00-00	39.27'
8	163.00'	27-14-57	77.52'
9	21.00'	90-00-00	32.99'
10	21.00'	90-00-00	32.99'
11	195.00'	27-14-57	92.74'
12	334.00'	09-54-33	57.76'
13	334.00'	20-38-21	120.31'
14	790.00'	00-10-07	2.32'
15	790.00'	10-56-36	150.89'
16	19.00'	89-57-08	29.83'
17	19.00'	90-02-52	29.86'
18	822.00'	07-15-06	104.04'
19	822.00'	03-52-40	55.63'
20	366.00'	10-33-01	67.39'
21	366.00'	11-52-04	75.81'
22	25.00'	10-06-17	42.69'
23	195.00'	62-41-31	213.48'
24	170.00'	30-06-51	89.35'
25	50.00'	59-53-09	52.26'
26	25.00'	89-57-08	39.25'
27	325.53'	06-30-58	37.02'
28	327.53'	14-21-26	89.59'
29	366.00'	08-07-49	51.94'

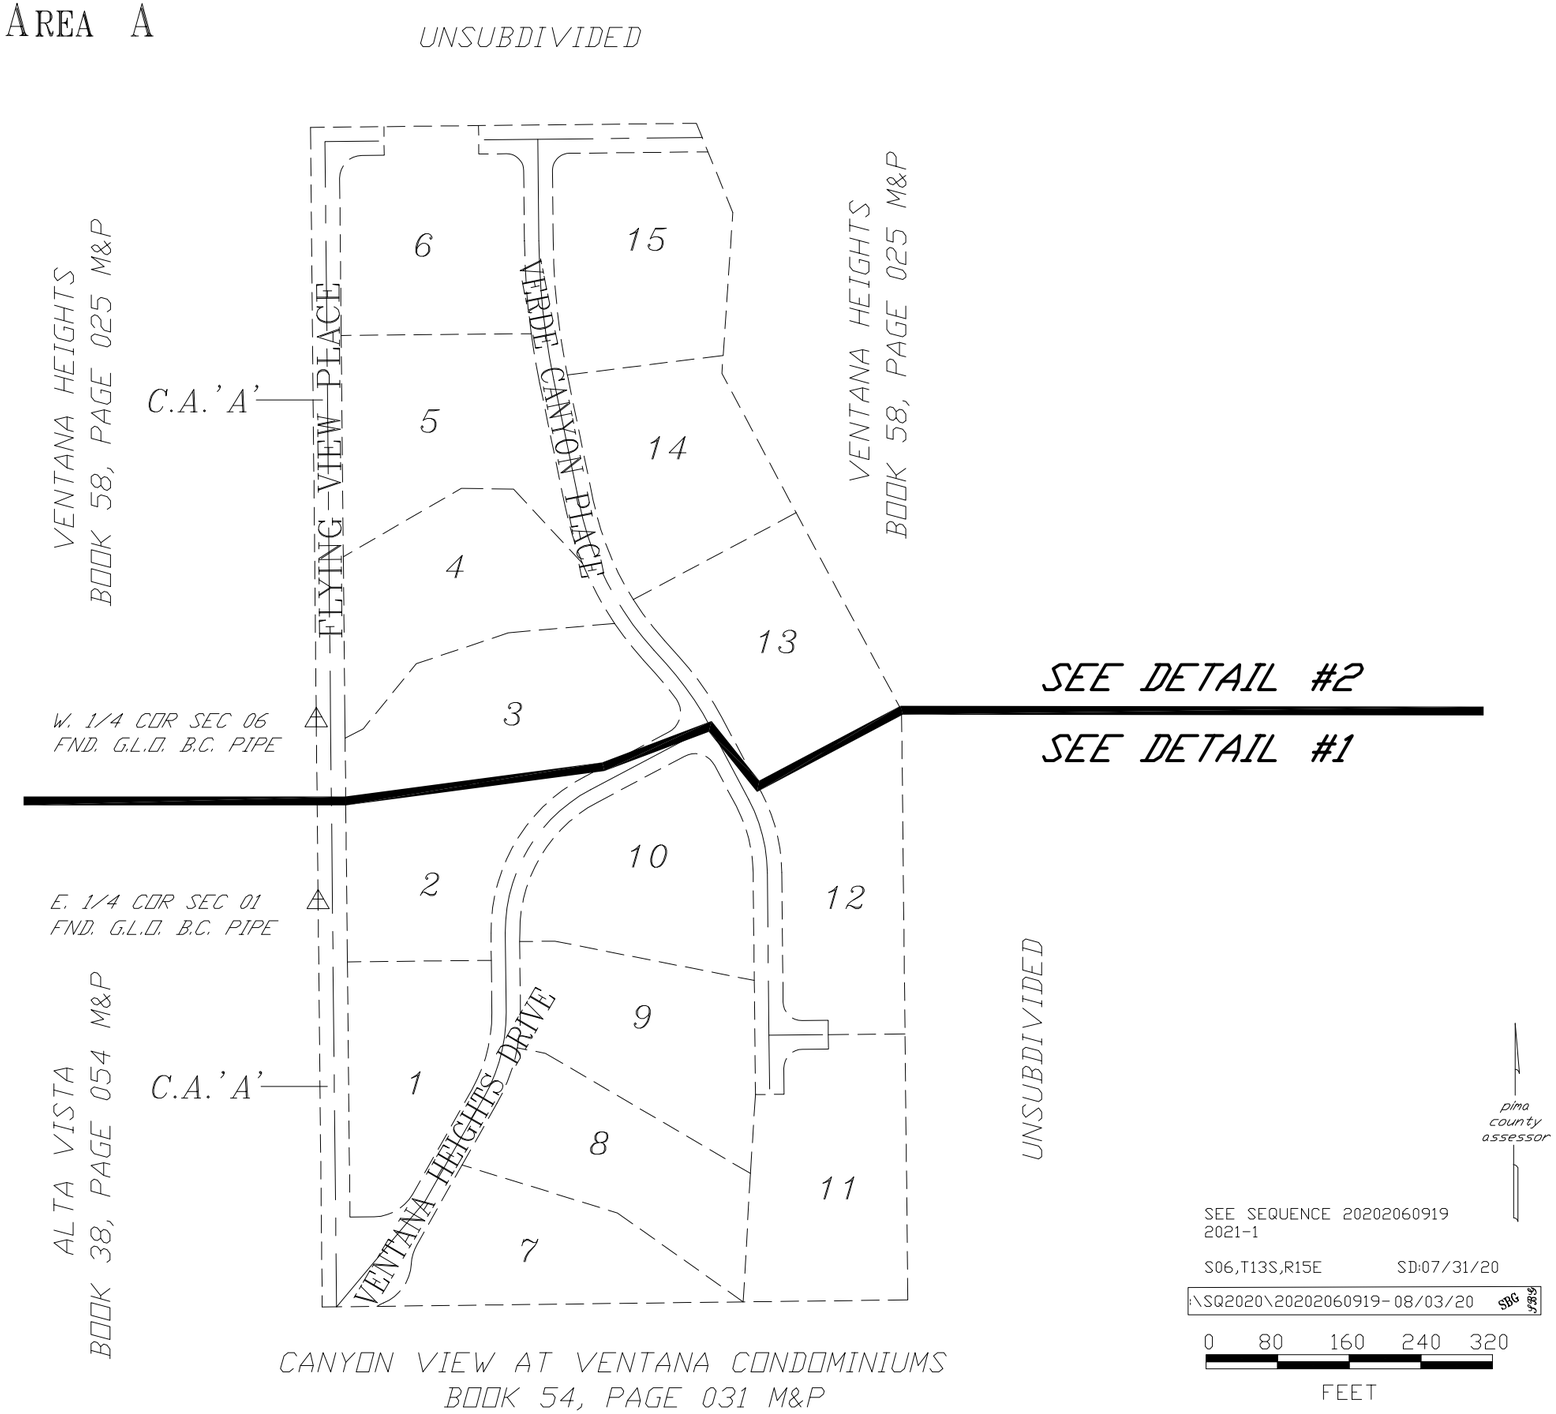

SEE SEQUENCE 20202060919
2021-1

S06,T13S,R15E SD:07/31/20

\SQ2020\20202060919-08/03/20 SDG