ASSESSOR'S RECORD MAP

104-03

VICTORIA GARDENS
LOTS 001-031

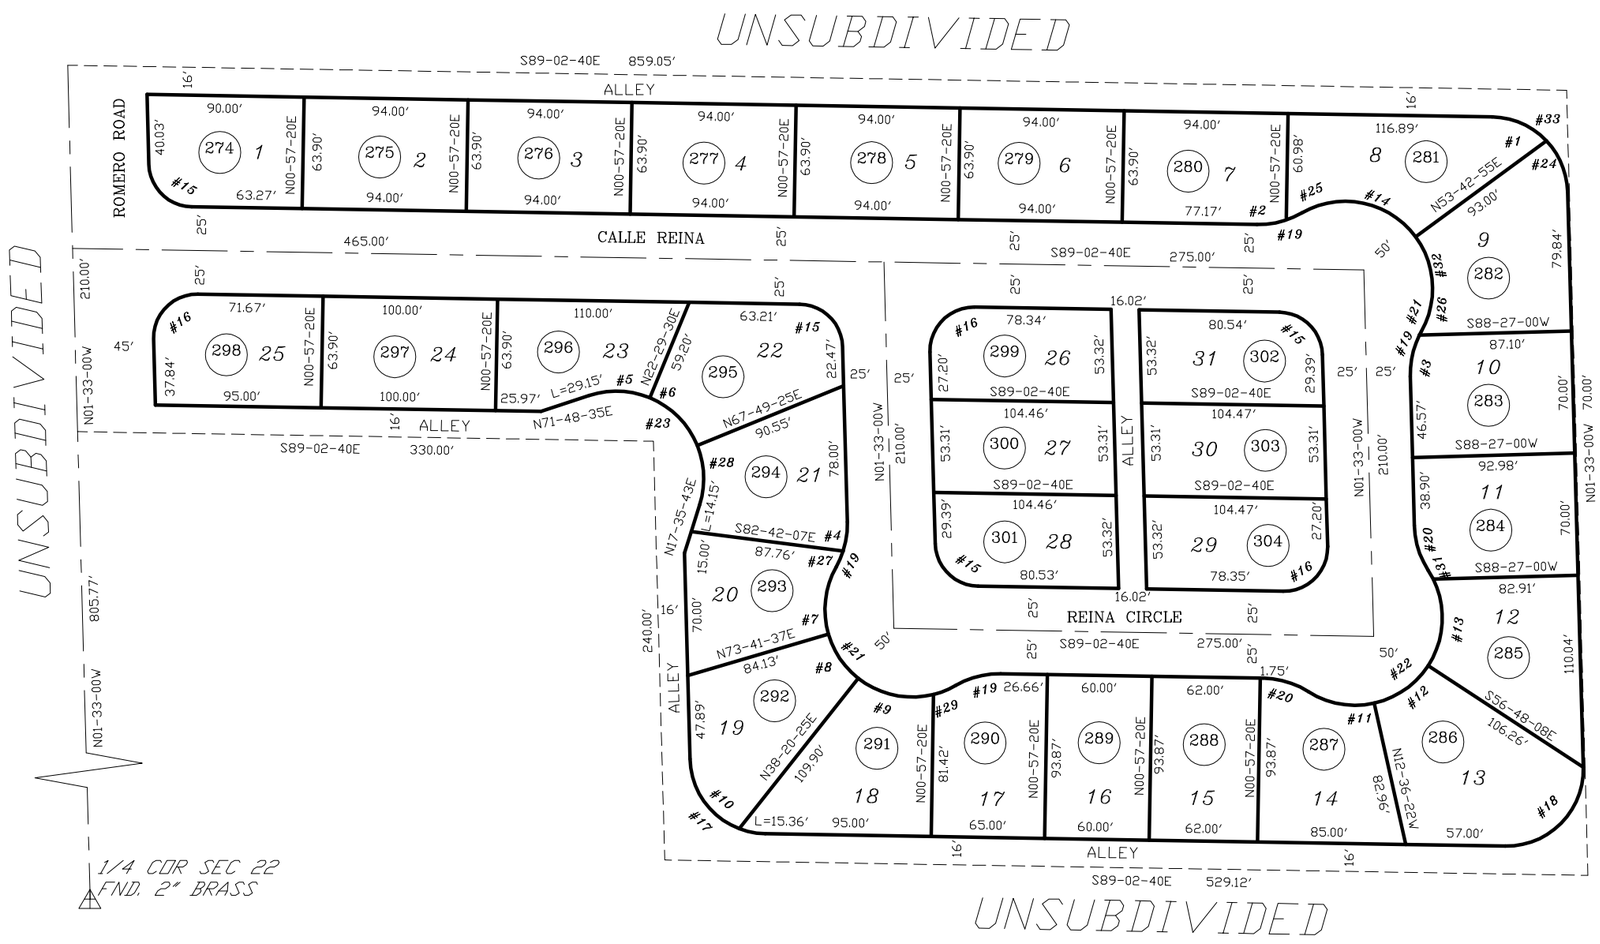

POMONA ADDITION
BOOK 10, PAGE 25 M&P

CURVE TABLE

NO.	R	△	L
1	44.00'	45-34-34	35.00'
2	50.00'	19-40-12	17.17'
3	50.00'	28-01-17	24.45'
4	50.00'	17-11-20	15.00'
5	50.00'	40-40-53	35.50'
6	50.00'	45-19-55	39.56'
7	50.00'	45-36-48	39.81'
8	50.00'	35-21-32	30.86'
9	50.00'	52-24-26	45.73'
10	44.00'	67-29-40	51.83'
11	50.00'	44-56-43	39.22'
12	50.00'	44-11-56	38.57'
13	50.00'	59-33-36	51.98'
14	50.00'	83-37-20	72.97'
15	25.00'	87-29-40	38.18'
16	25.00'	92-30-20	40.36'
17	44.00'	87-29-40	67.19'
18	44.00'	92-31-06	71.05'
19	50.00'	30-51-45	26.93'
20	50.00'	31-23-01	27.39'
21	50.00'	149-13-10	130.22'
22	50.00'	155-16-22	135.50'
23	50.00'	125-47-06	109.77'
24	44.00'	41-54-20	32.18'
25	50.00'	11-11-33	9.77'
26	50.00'	02-50-28	2.48'
27	50.00'	13-40-25	11.93'
28	50.00'	39-46-18	34.71'
29	50.00'	15-50-24	13.82'
30	44.00'	20-00-00	15.36'
31	50.00'	06-34-27	5.74'
32	50.00'	65-35-50	57.24'
33	44.00'	87-28-54	67.18'

pima county assessor

SEE BOOK 21 PAGE 021 M&P
2011-2

S22,T13S,R13E

:\MP21\21021- 07/21/11 MH DM

0 40 80 120 160
FEET

CCS