ASSESSOR'S RECORD MAP
PAINTED HILLS ESTATES
LOTS 041-065

116-05

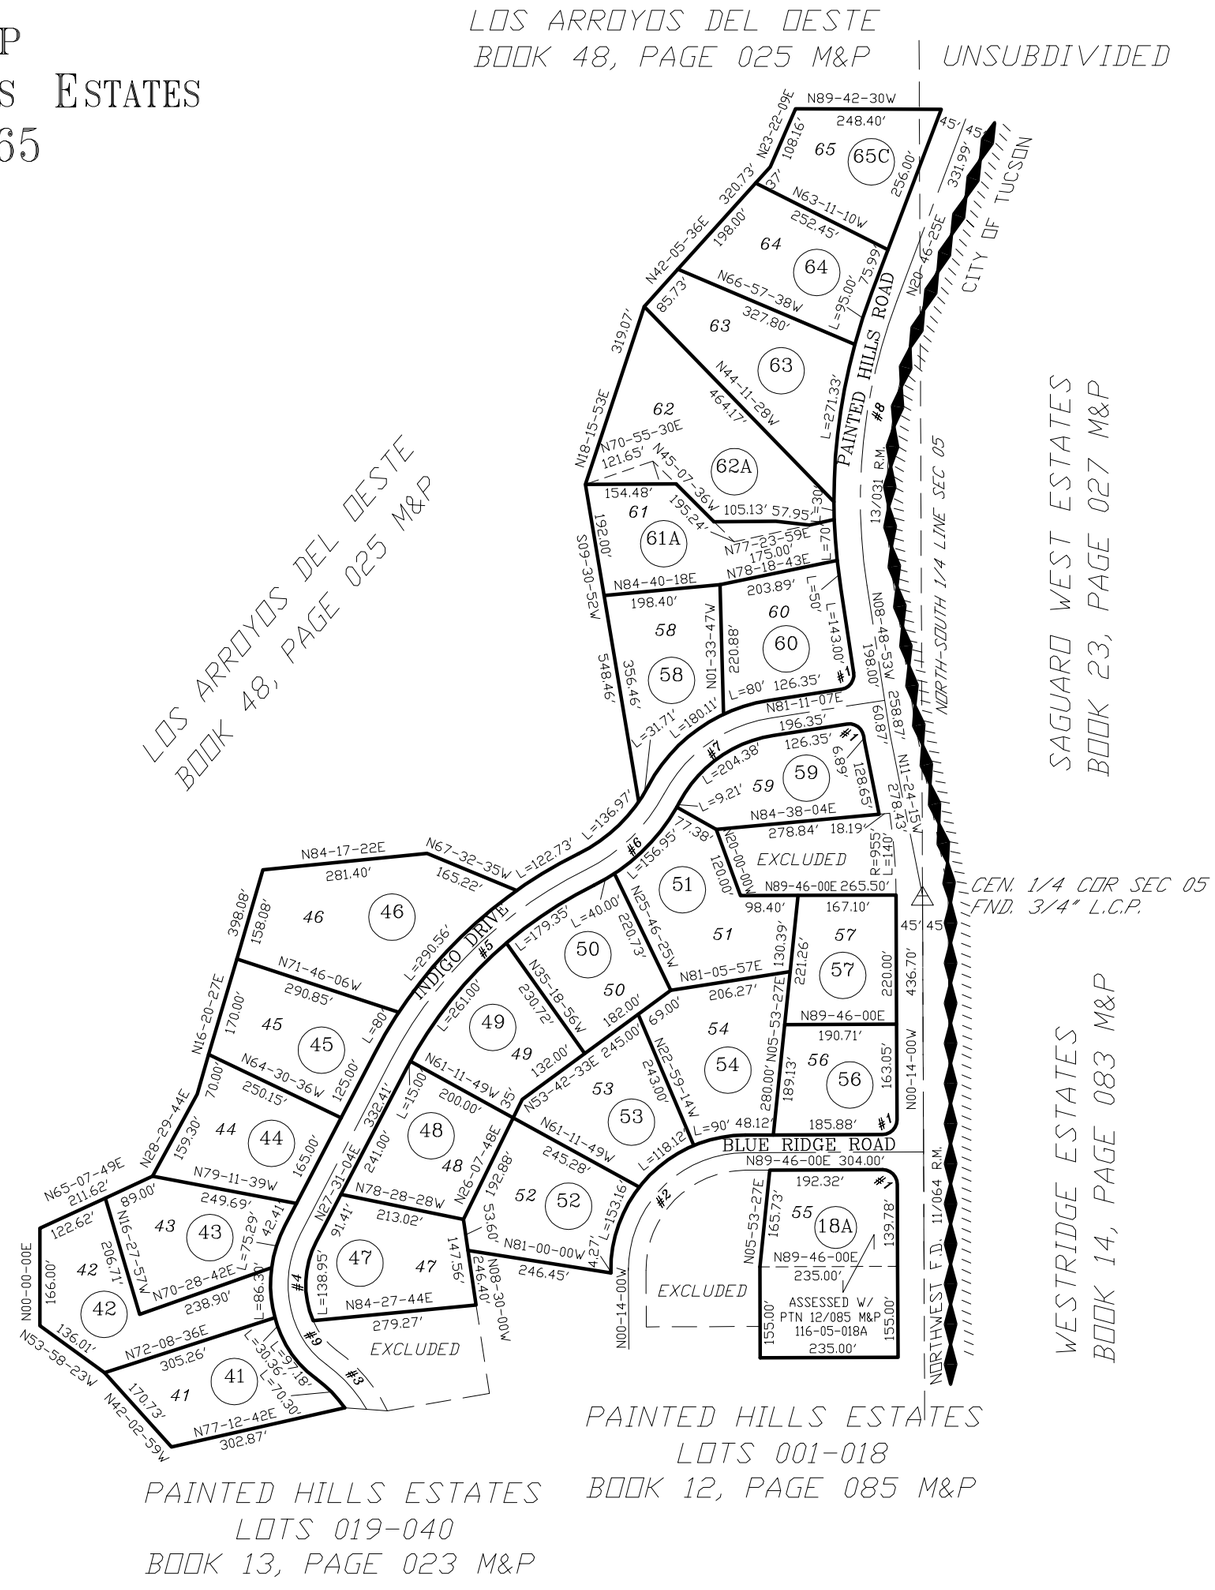

CURVE TABLE

NO.	R	△	L
1	25.00'	90-00-00	39.27'
2	200.00'	90-00-00	314.15'
3	250.00'	23-48-56	103.91'
4	187.31'	50-36-43	165.46'
5	750.00'	36-14-07	474.32'
6	300.00'	35-47-40	187.42'
7	250.00'	53-13-36	232.24'
8	954.83'	29-35-18	493.09'
9	150.00'	30-55-56	80.98'

pima county assessor

SEE BOOK 21 PAGE 025 M&P
2004-2

S05,T14S,R13E

\MP21\21025- 01/13/15 SBG

0 125 250 375 500
FEET

CCS