ASSESSOR'S RECORD MAP
MILLIGANS ACRES
LOTS 1-19

216-15

FORMERLY
202-45

CURVE TABLE

NO.	R	△	L
1	1432.40′	08-15-11	206.33′
2	1432.40′	01-00-43	25.30′
3	25.00′	83-14-32	36.32′
4	25.00′	89-58-30	39.26′
5	25.00′	90-01-30	39.28′
6	25.00′	89-57-30	39.25′
7	25.00′	90-02-30	39.29′
8	25.00′	89-56-30	39.24′
9	25.00′	90-04-00	39.30′
10	25.00′	89-56-00	39.24′
11	25.00′	90-05-00	39.31′

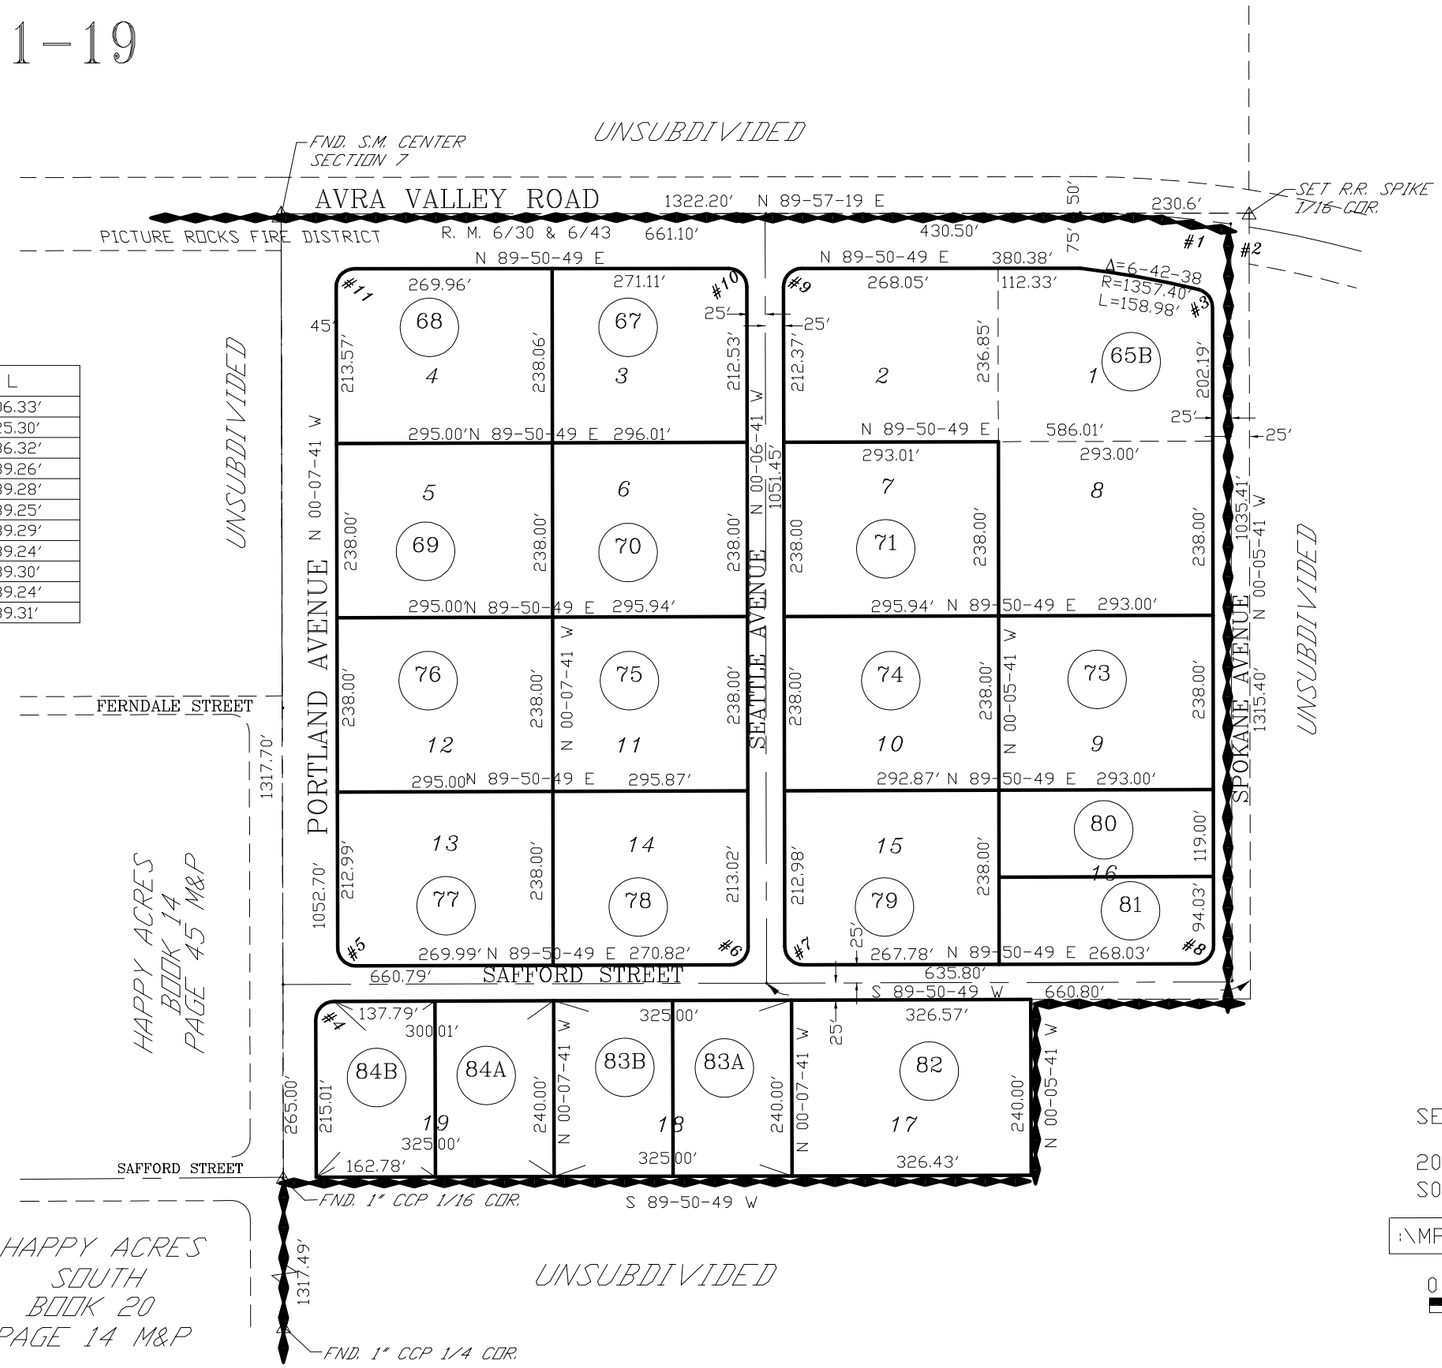

SEE BOOK 21 PAGE 030 M&P

2008-1
S07,T12S,R12E

:\MP21\21030- 10/29/07 DS

0 100 200 300 400
FEET

CCS