ASSESSOR'S RECORD MAP
RILLITO VISTA
LOTS 001-060

216-13

FORMERLY
202-44

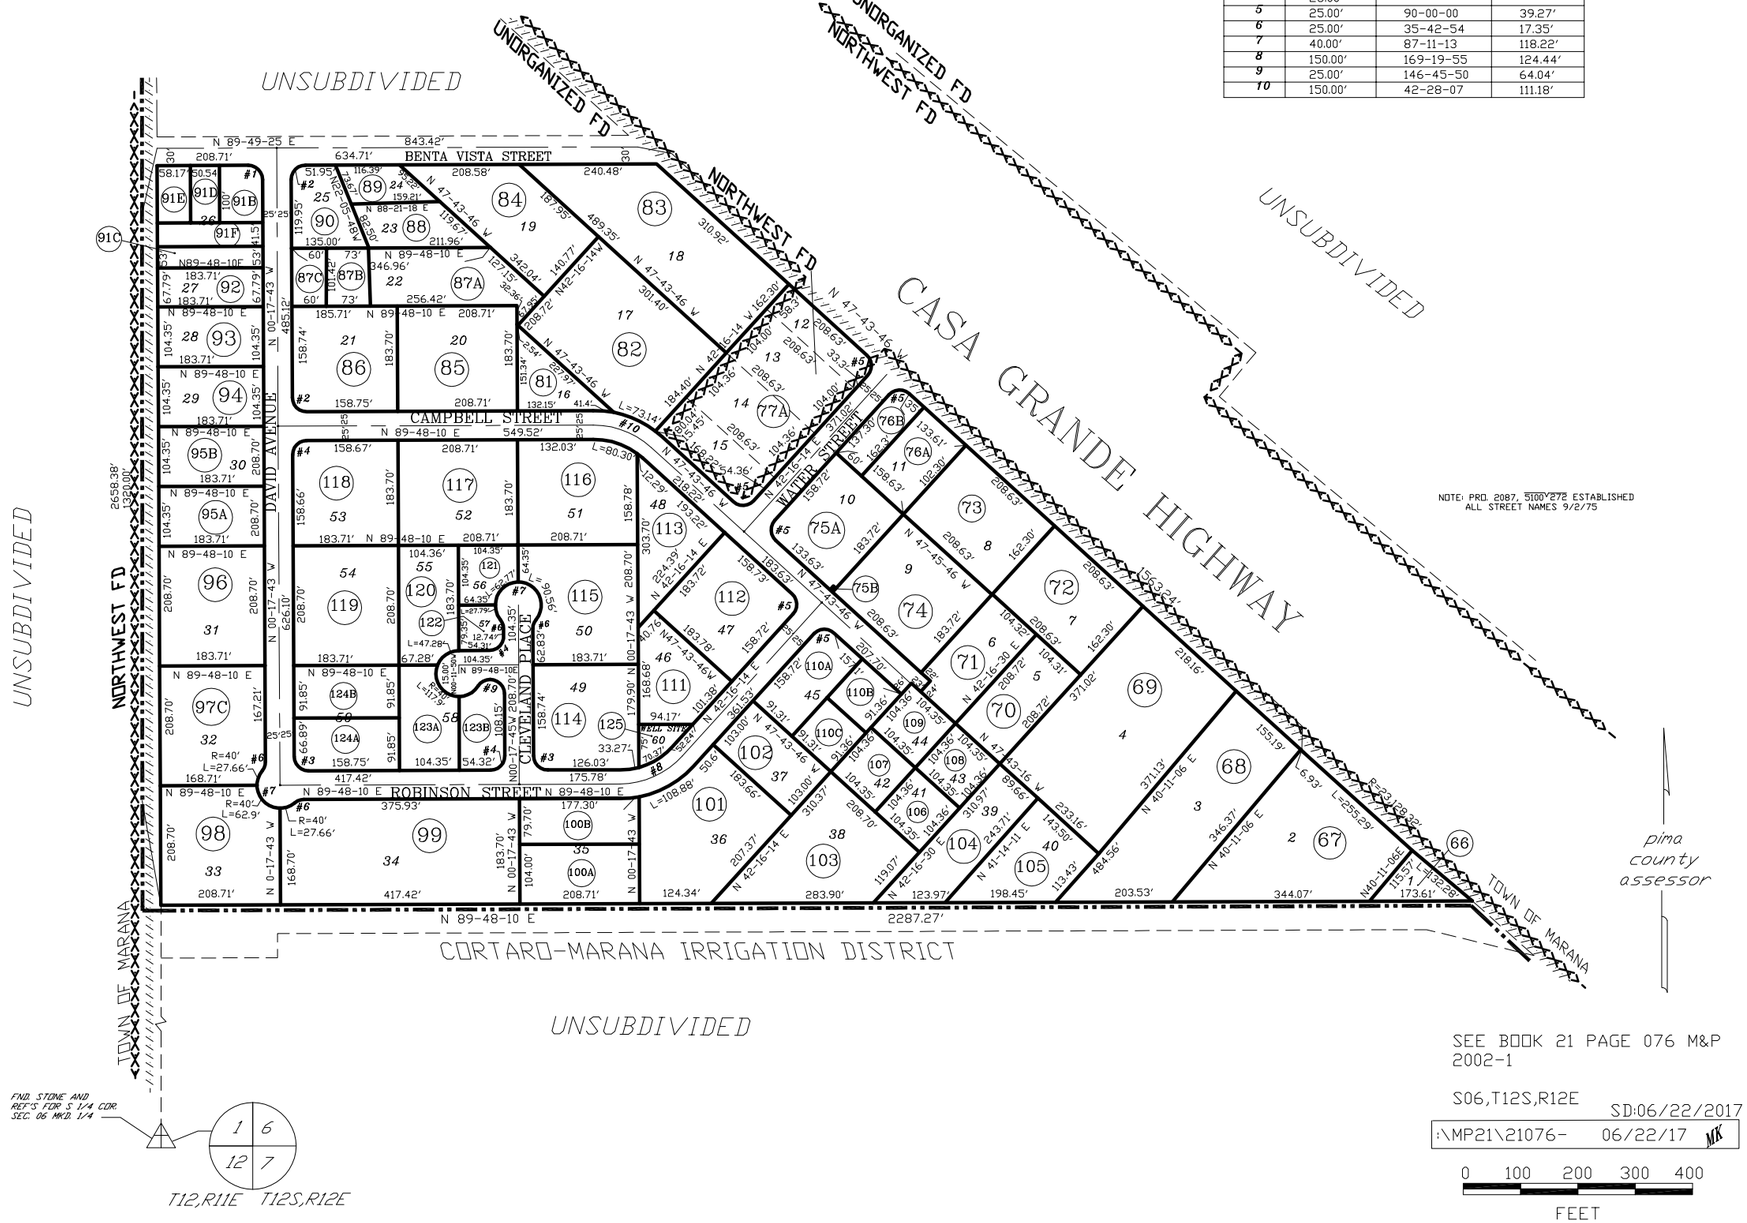

CURVE TABLE

NO.	R	△	L
1	25.00'	85-52-52	39.22'
2	25.00'	90-07-08	39.32'
3	25.00'	89-54-07	39.23'
4	25.00'		
5	25.00'	90-00-00	39.27'
6	25.00'	35-42-54	17.35'
7	40.00'	87-11-13	118.22'
8	150.00'	169-19-55	124.44'
9	25.00'	146-45-50	64.04'
10	150.00'	42-28-07	111.18'

SEE BOOK 21 PAGE 076 M&P
2002-1

S06,T12S,R12E

SD:06/22/2017

:\MP21\21076- 06/22/17 MK

0 100 200 300 400
FEET

CCS